


AANPALENDE
WONING NR. 57

PERCEELSGRENS

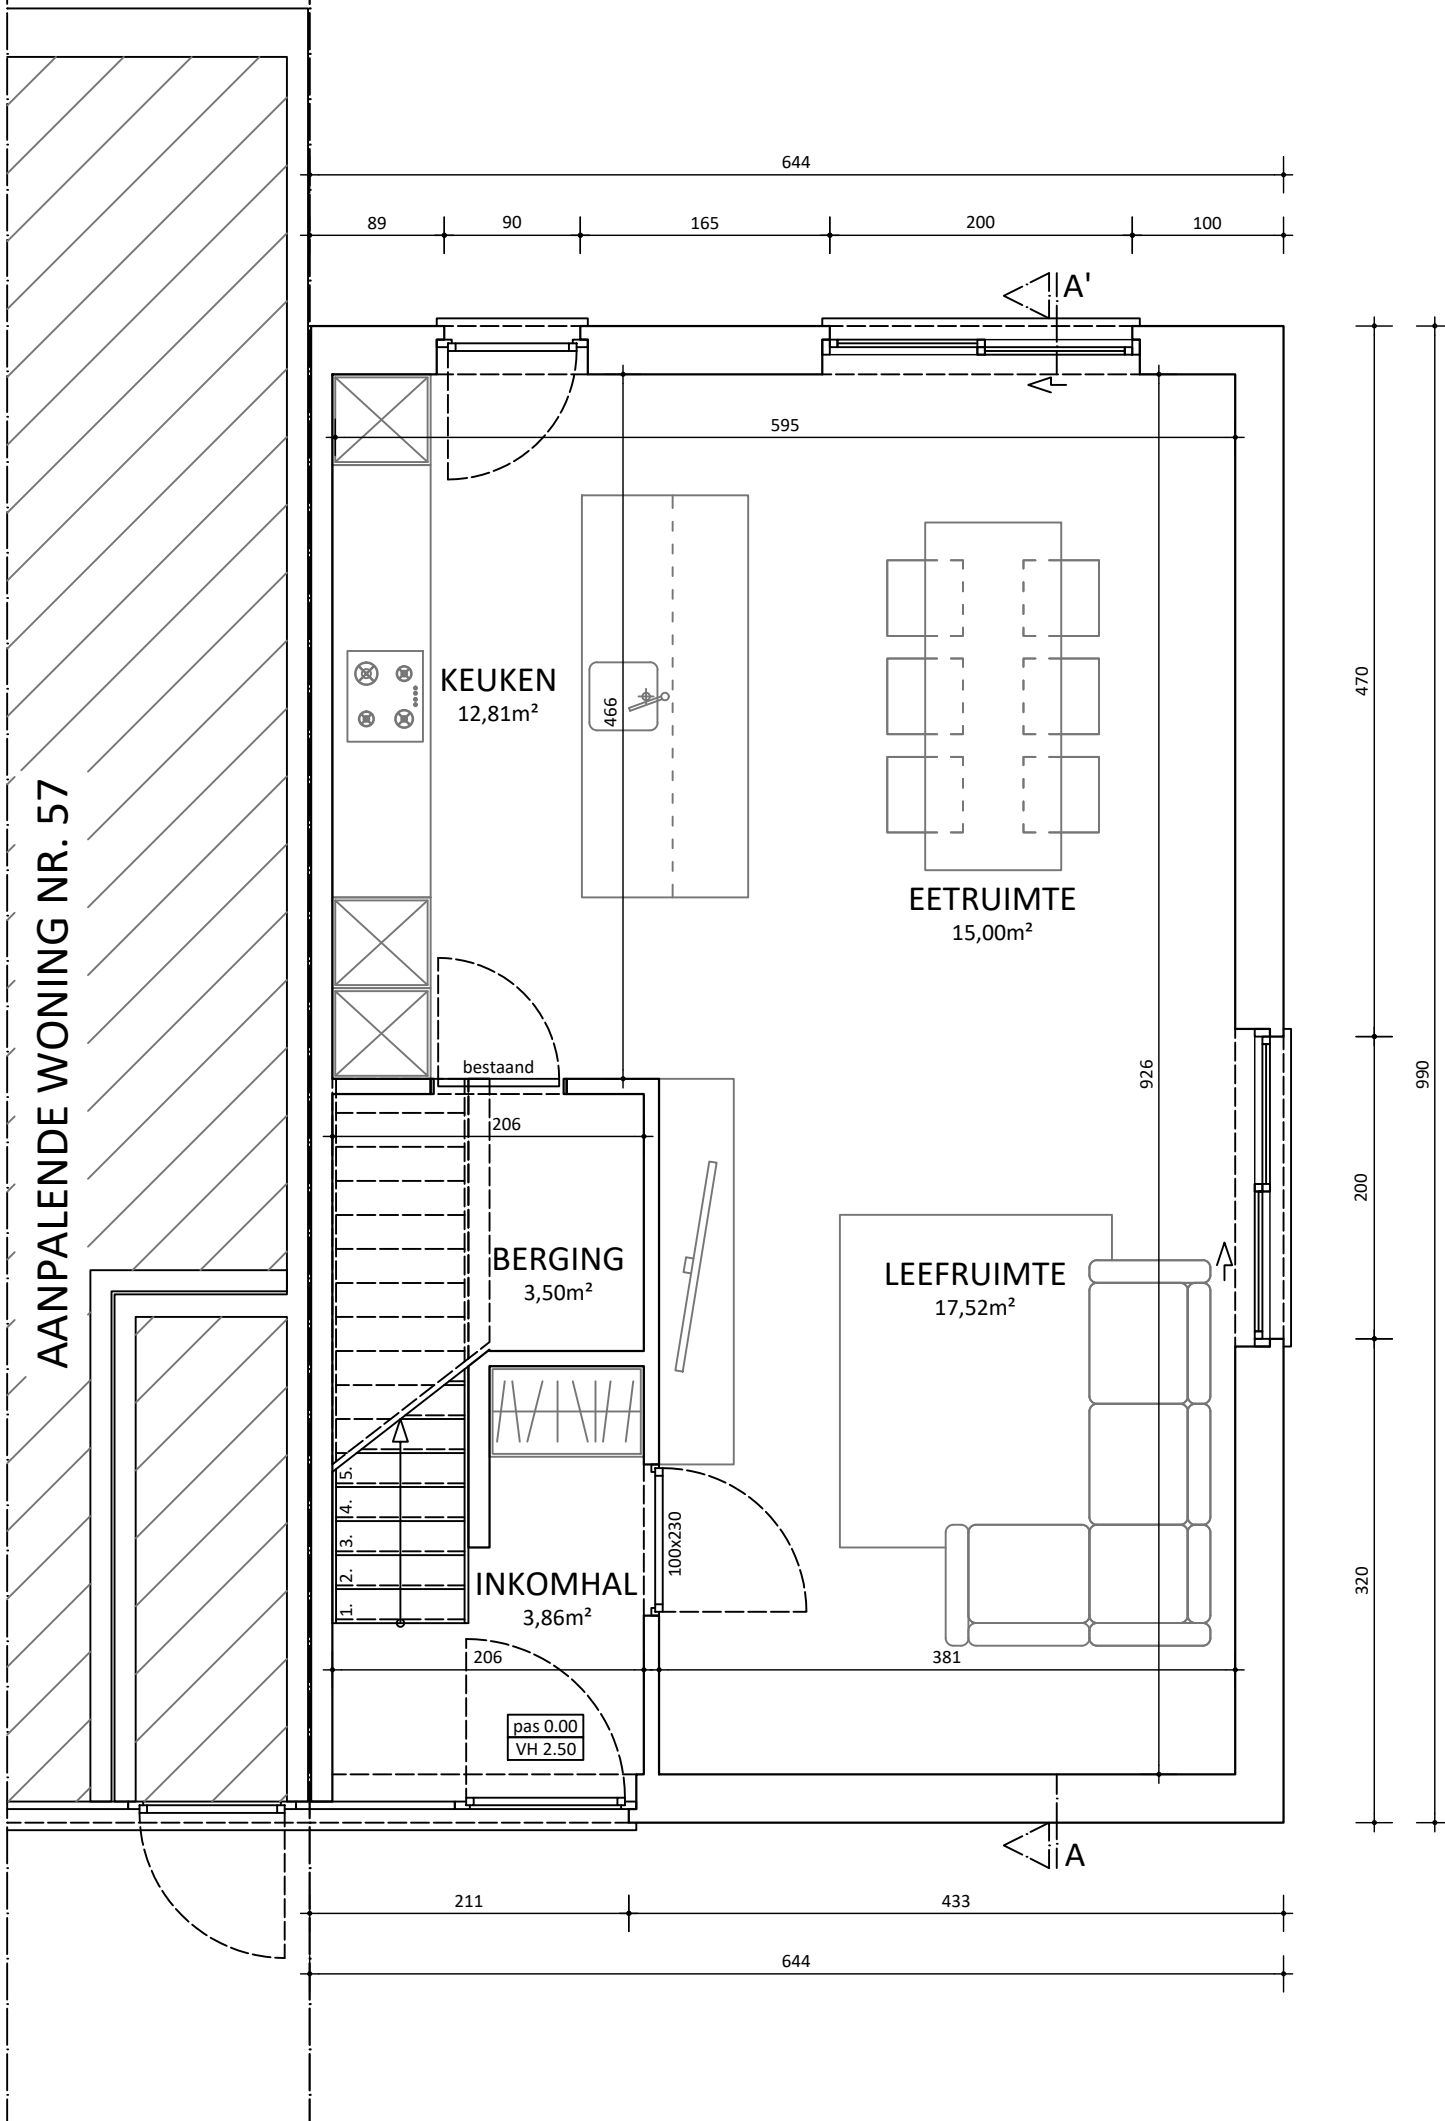

0 1 2

PLAN NIVEAU 0 - Bestaande toestand