
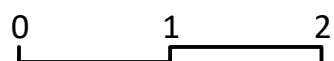


AANPALENDE
WONING NR. 57

PERCEELSGRENS

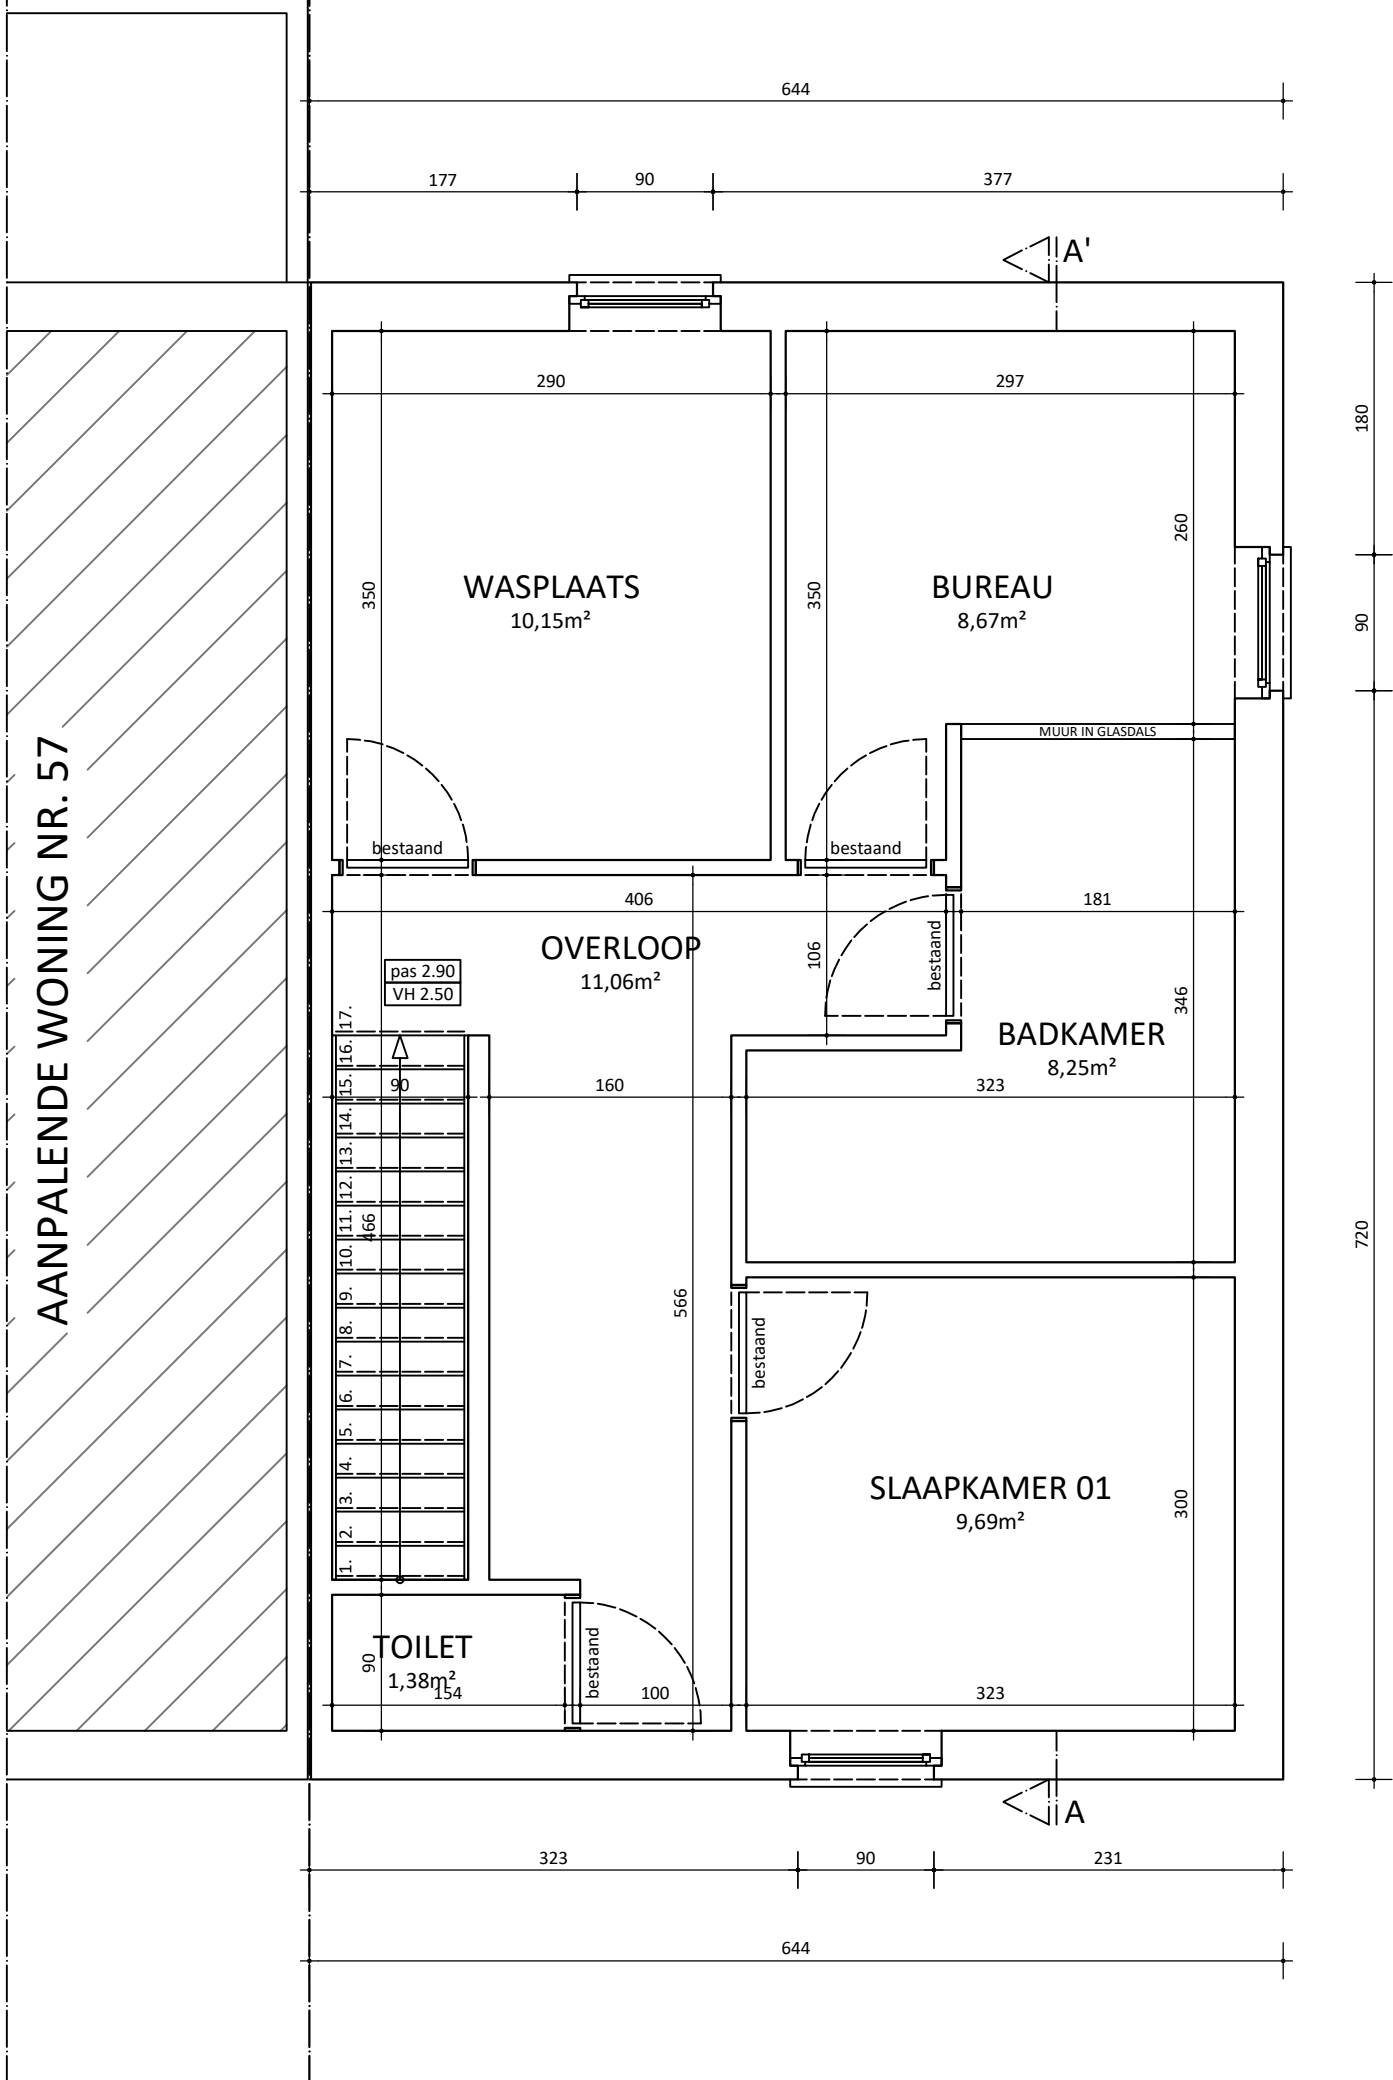

PLAN NIVEAU +1 - Bestaande toestand