
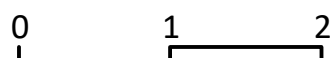


AANPALENDE  
WONING NR. 57

PERCEELSGRENS

AANPALENDE WONING NR. 57

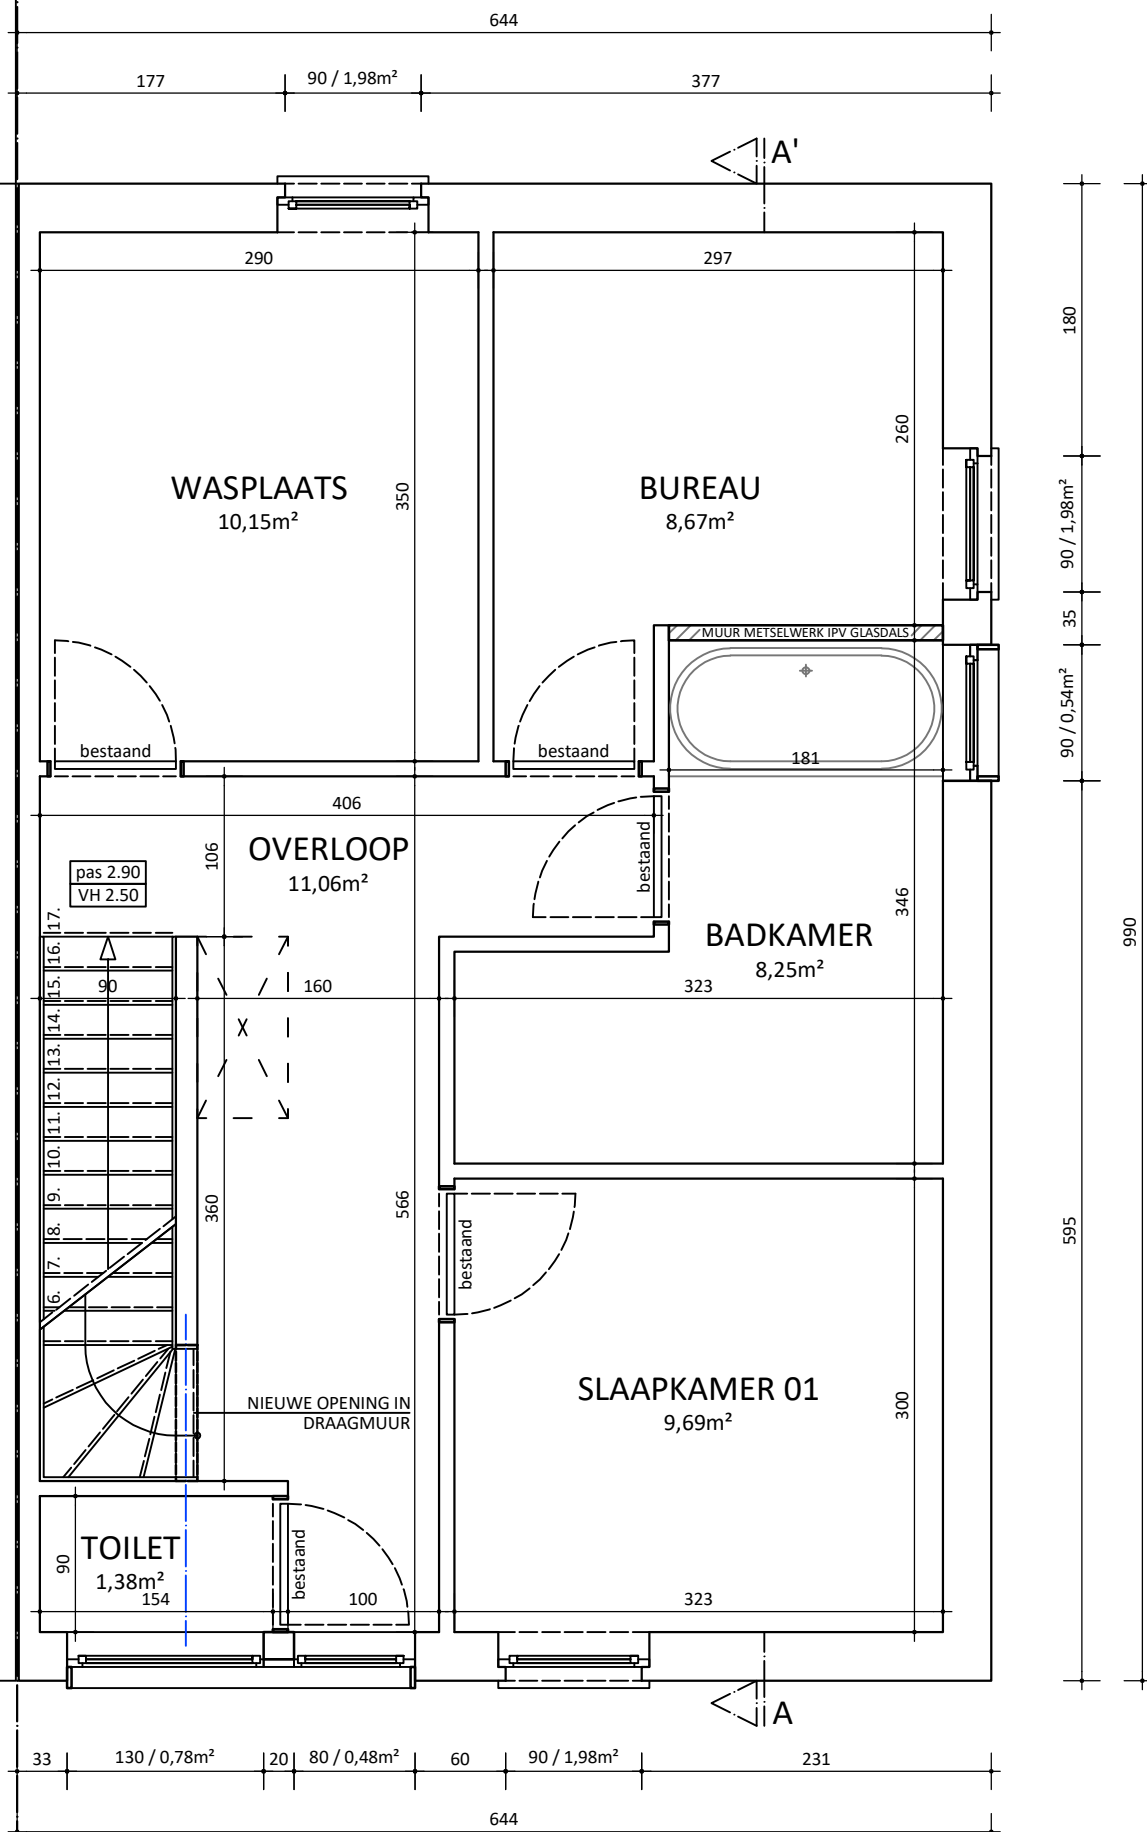

## PLAN NIVEAU +1 - Nieuwe toestand