


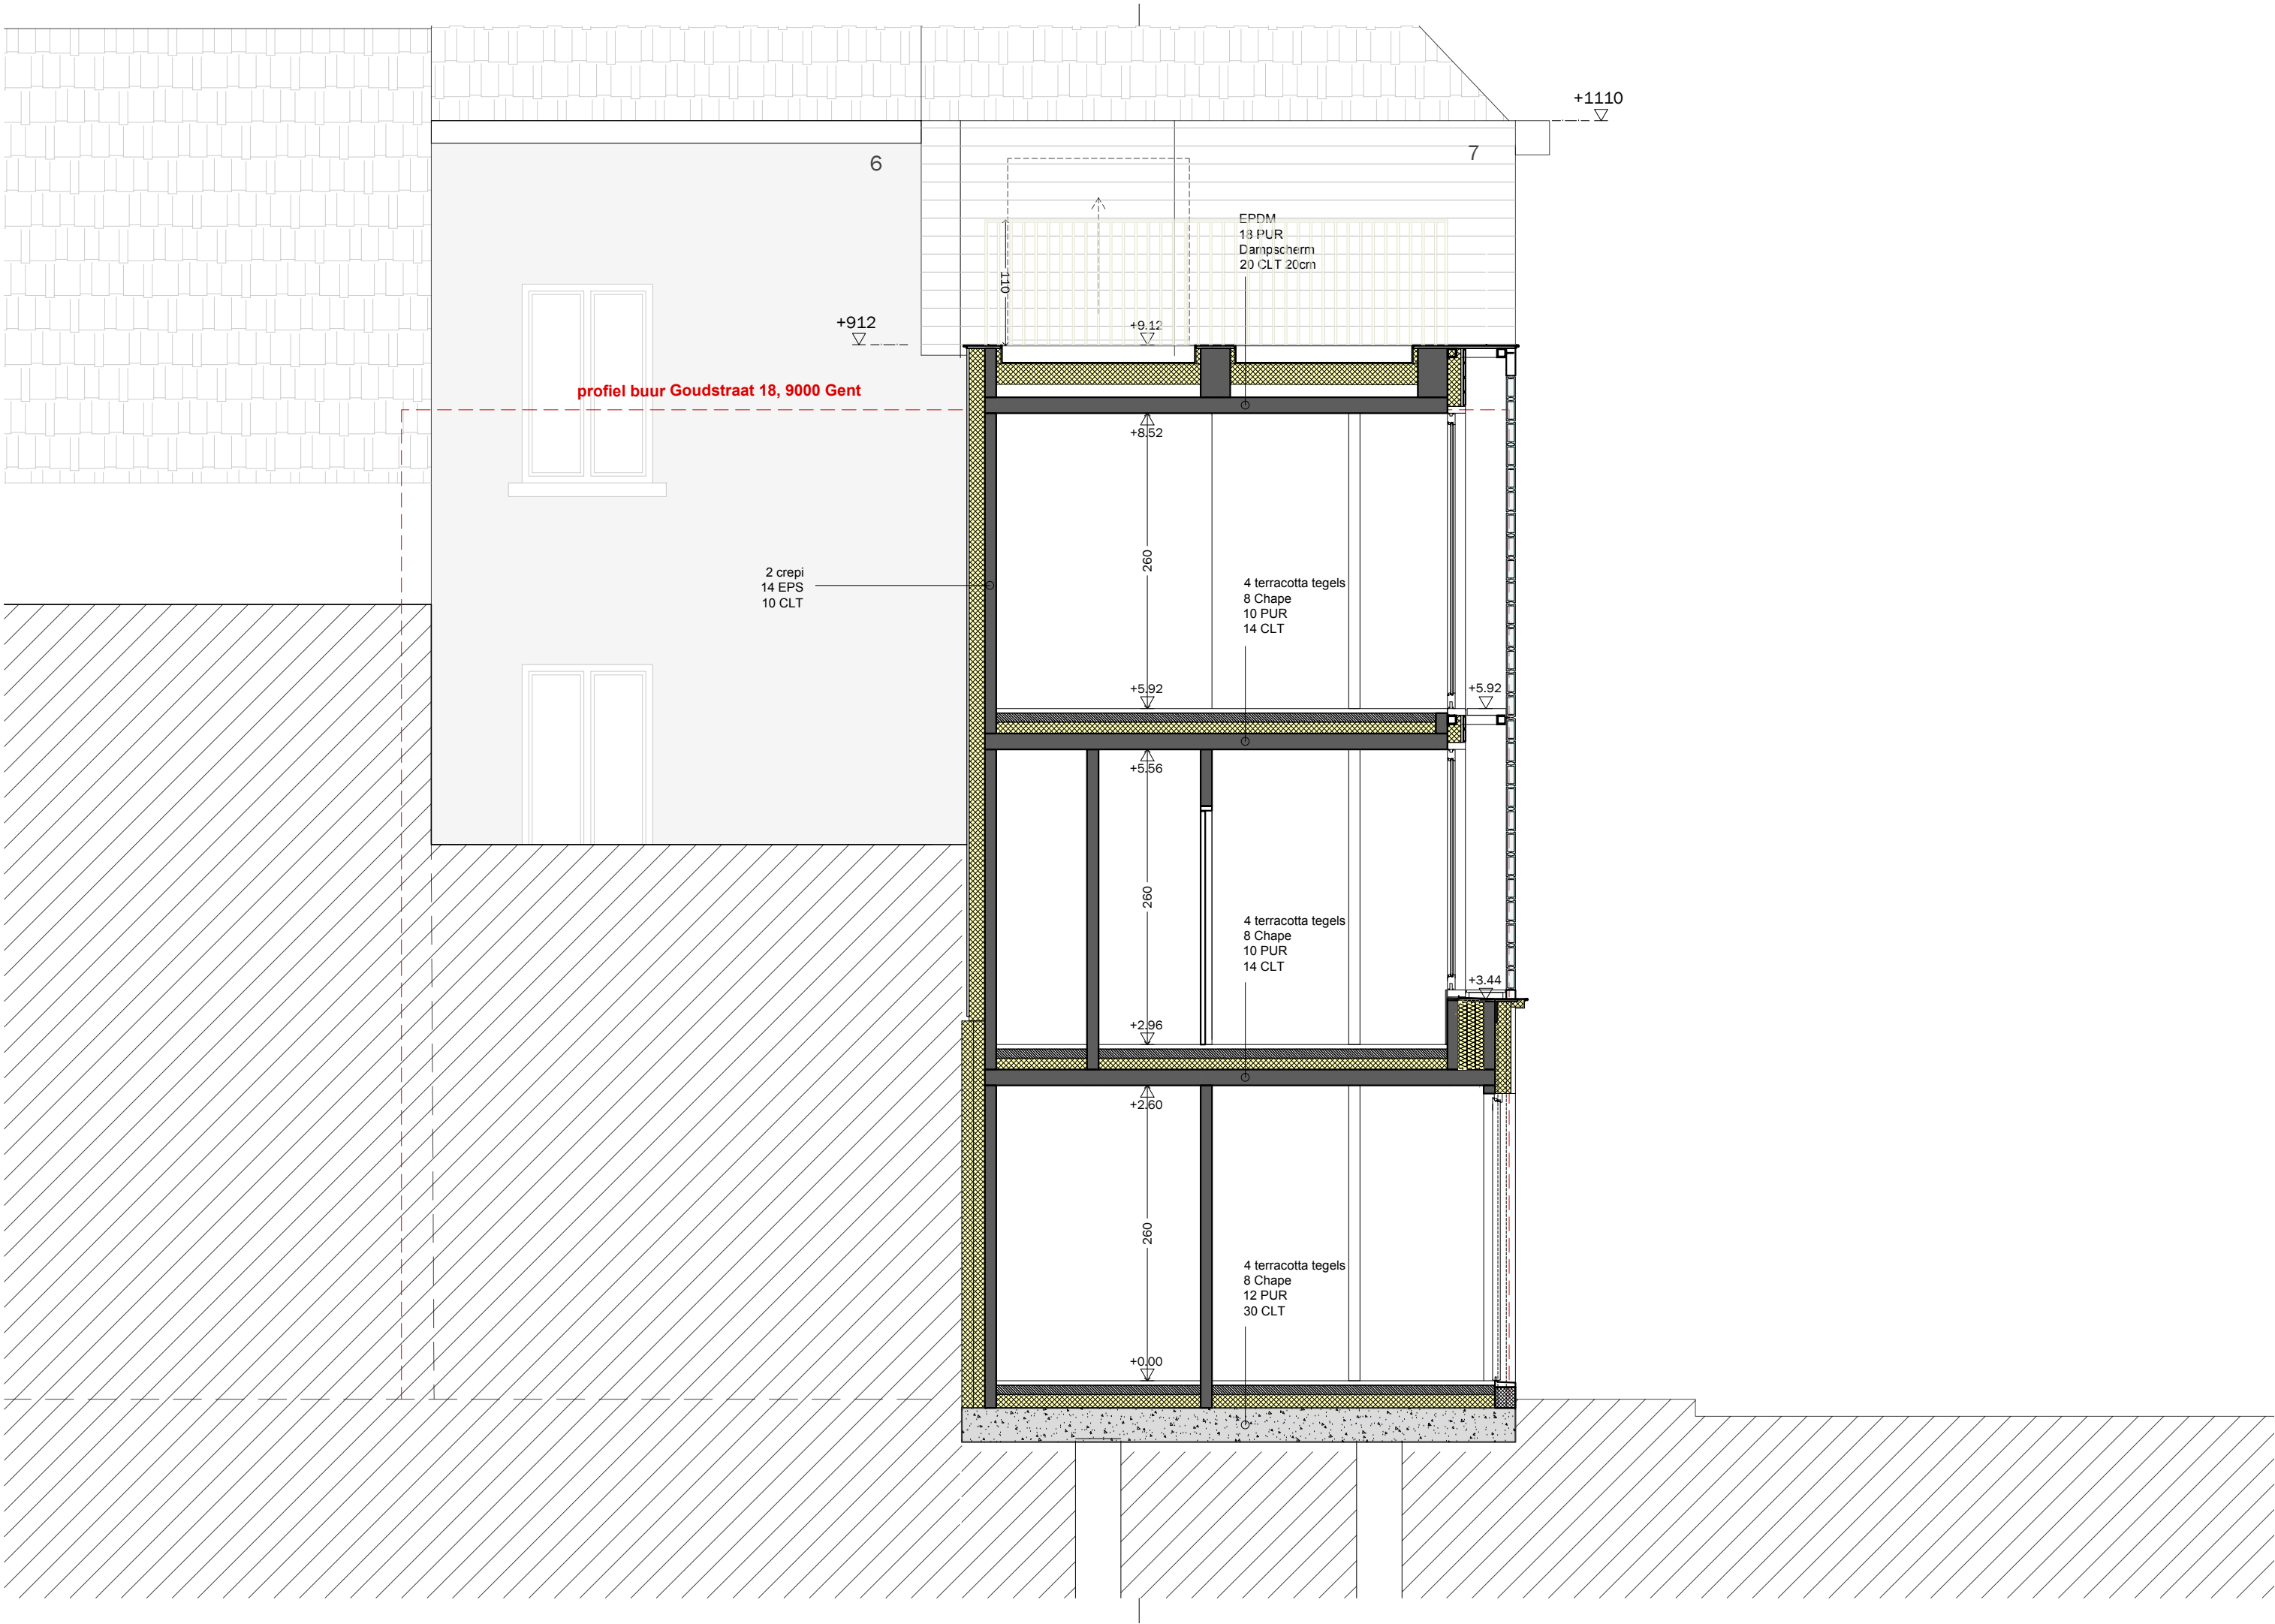

project	344	
	GOUDSTRAAT	
opdracht	regularisatie van een stadswoning	
locatie	Goudstraat 16, 9000 Gent	
	Afd. 2 - Sec. B - Nr 188	
opdrachtgever	MAROLI PROJECTS BV	
	Statiestraat 59, 9870 Zulte martinavandenheede@hotmail.be +32 9 388 78 88	
architect	DELMULLE DELMULLE	
	ARCHITECTEN	
	Kortrijkstraat 28, 9790 Petegem aan de Schelde info@delmulledelmulle.be +32 55 30 26 70	
plannummer	13—13	
	SNEDE BB'	
plantitel	1:50	
schaal		
dossier	BOUWAANVRAAG	
	Bestaande toestand	
versie	datum	wijziging
A	04.08.2025	regularisatie