


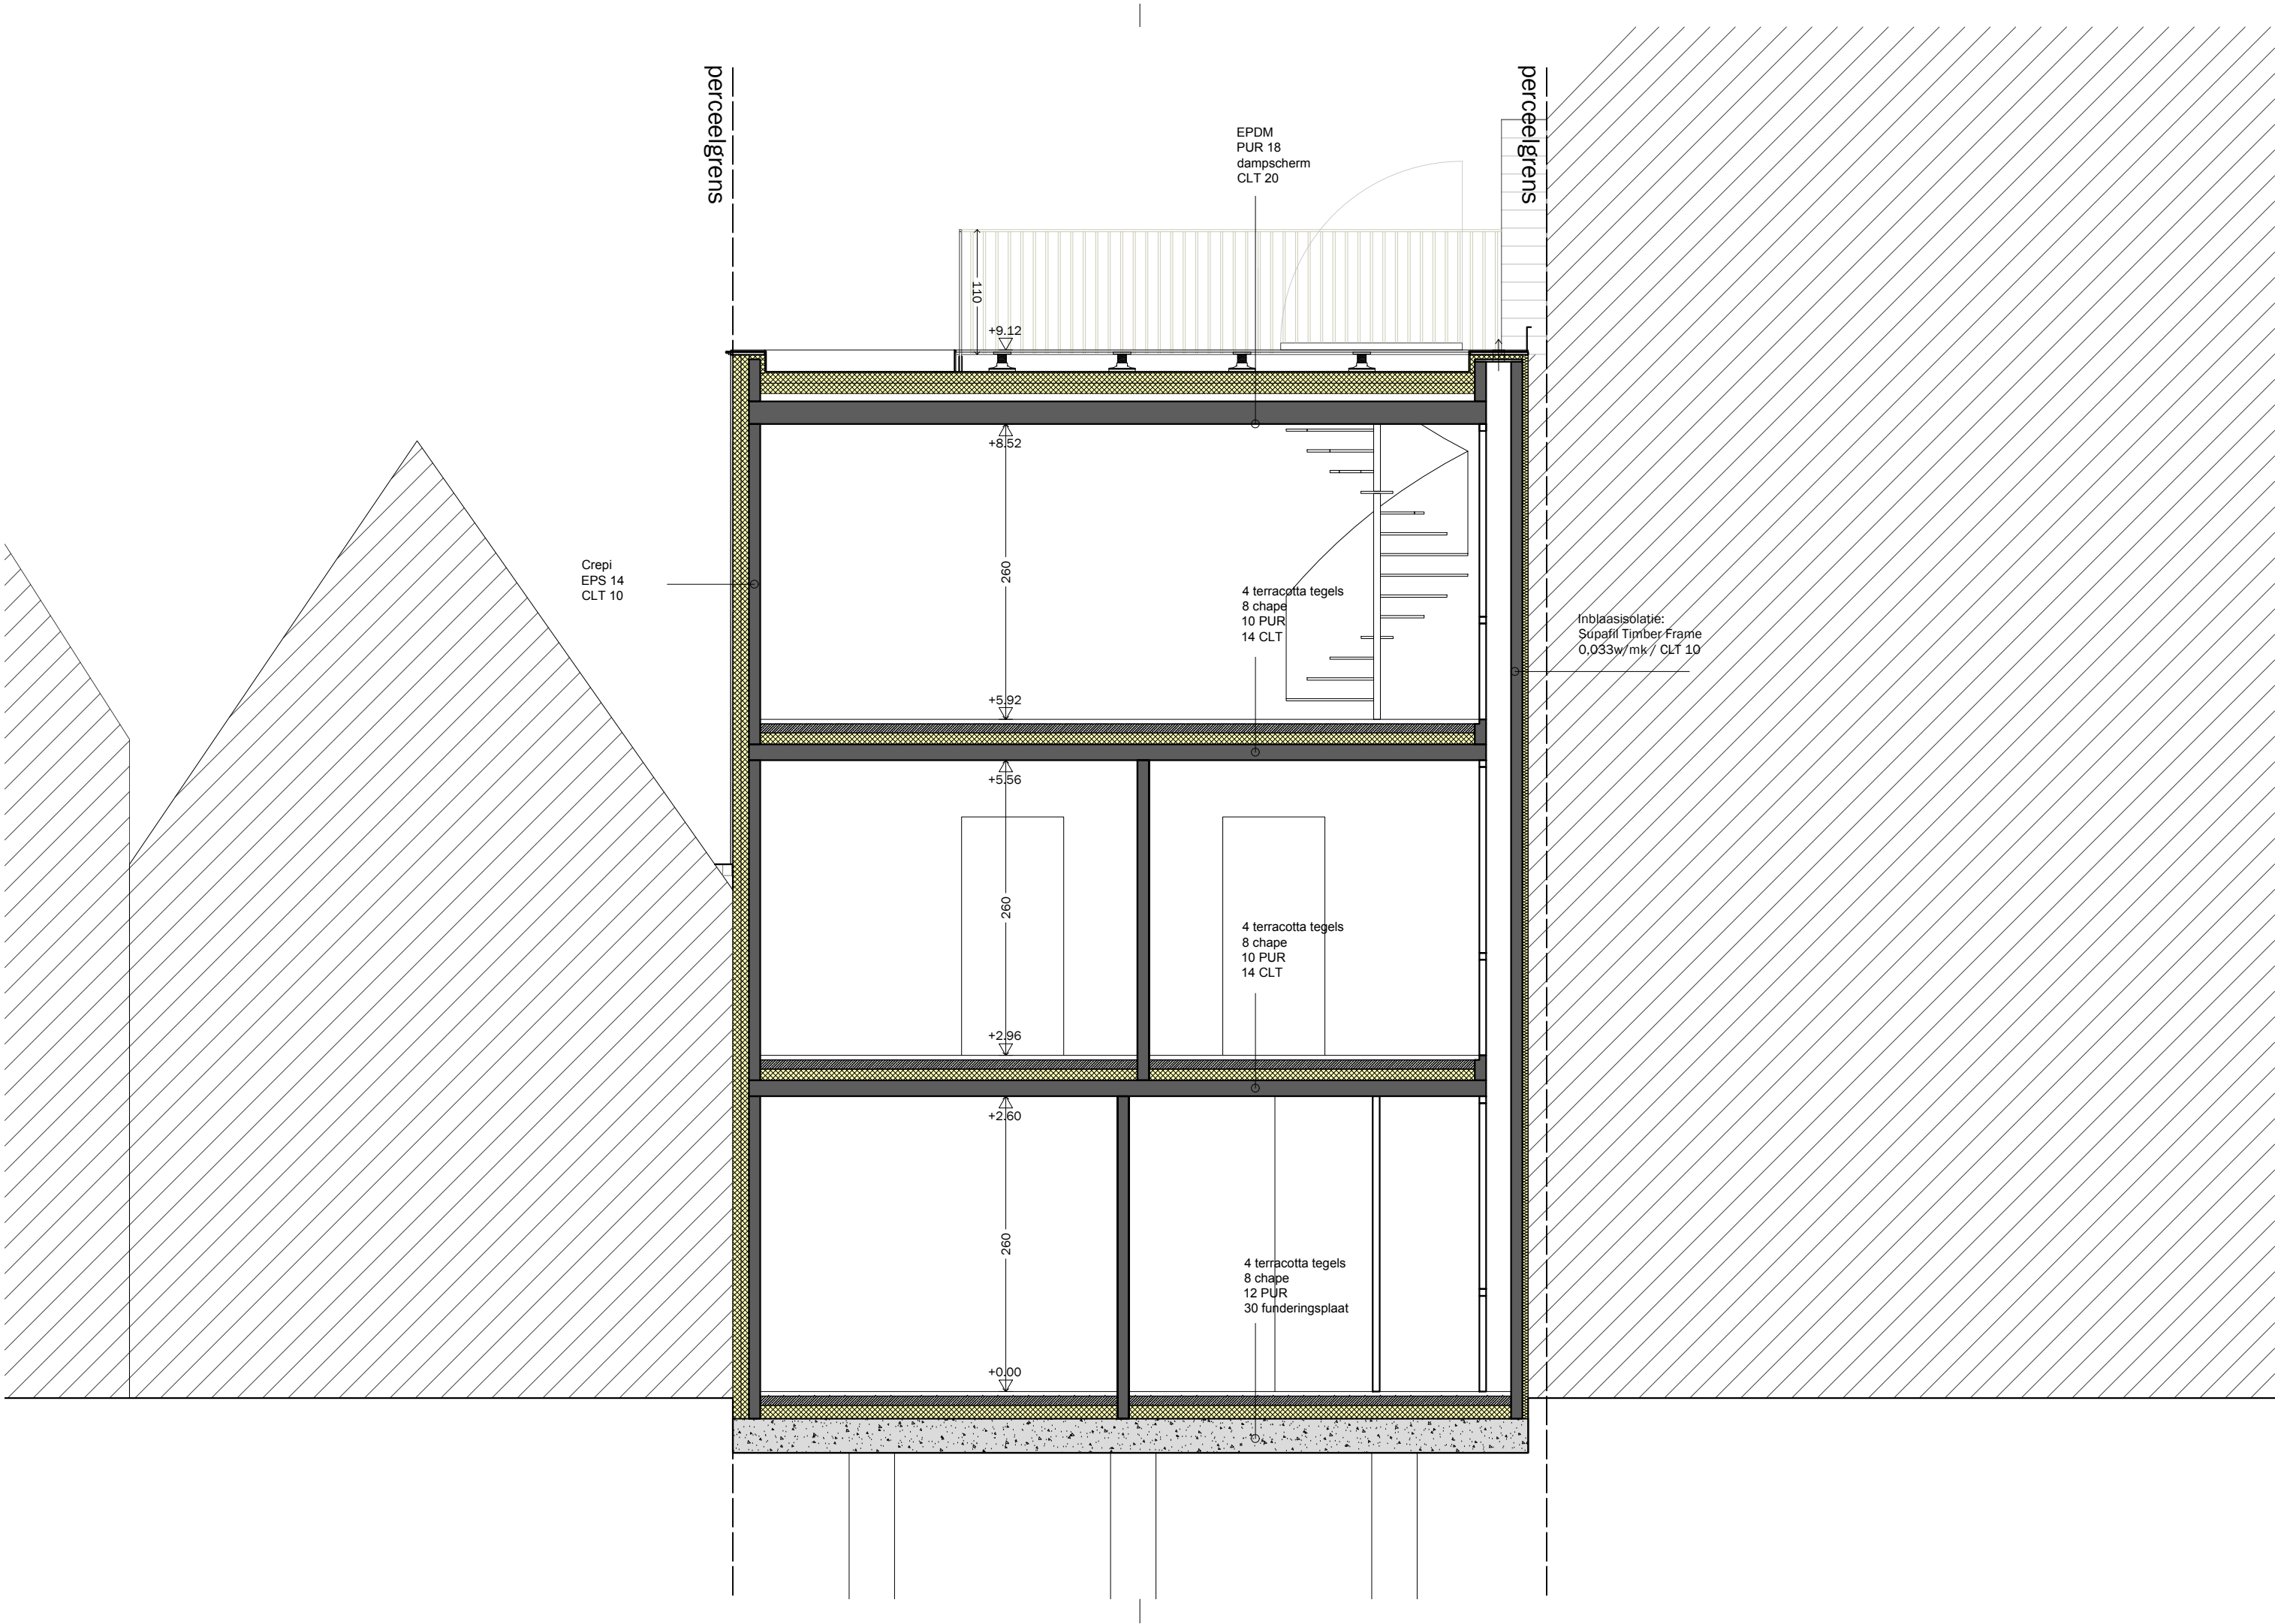

344		
project	GOUDSTRAAT	
opdracht	regularisatie van een stadswoning	
locatie	Goudstraat 16, 9000 Gent Afd. 2 - Sec. B - Nr 188	
opdrachtgever	MAROLI PROJECTS BV Statiestraat 59, 9870 Zulte martinavandenheede@hotmail.be +32 9 388 78 88	
architect	DELMULLE DELMULLE ARCHITECTEN Kortrijkstraat 28, 9790 Petegem aan de Schelde info@delmulledelmulle.be +32 55 30 26 70	
plannummer	12—13	
plantitel	SNEDE AA'	
schaal	1:50	
dossier	BOUWAANVRAAG Bestaande toestand	
versie	datum	wijziging
A	04.08.2025	regularisatie