


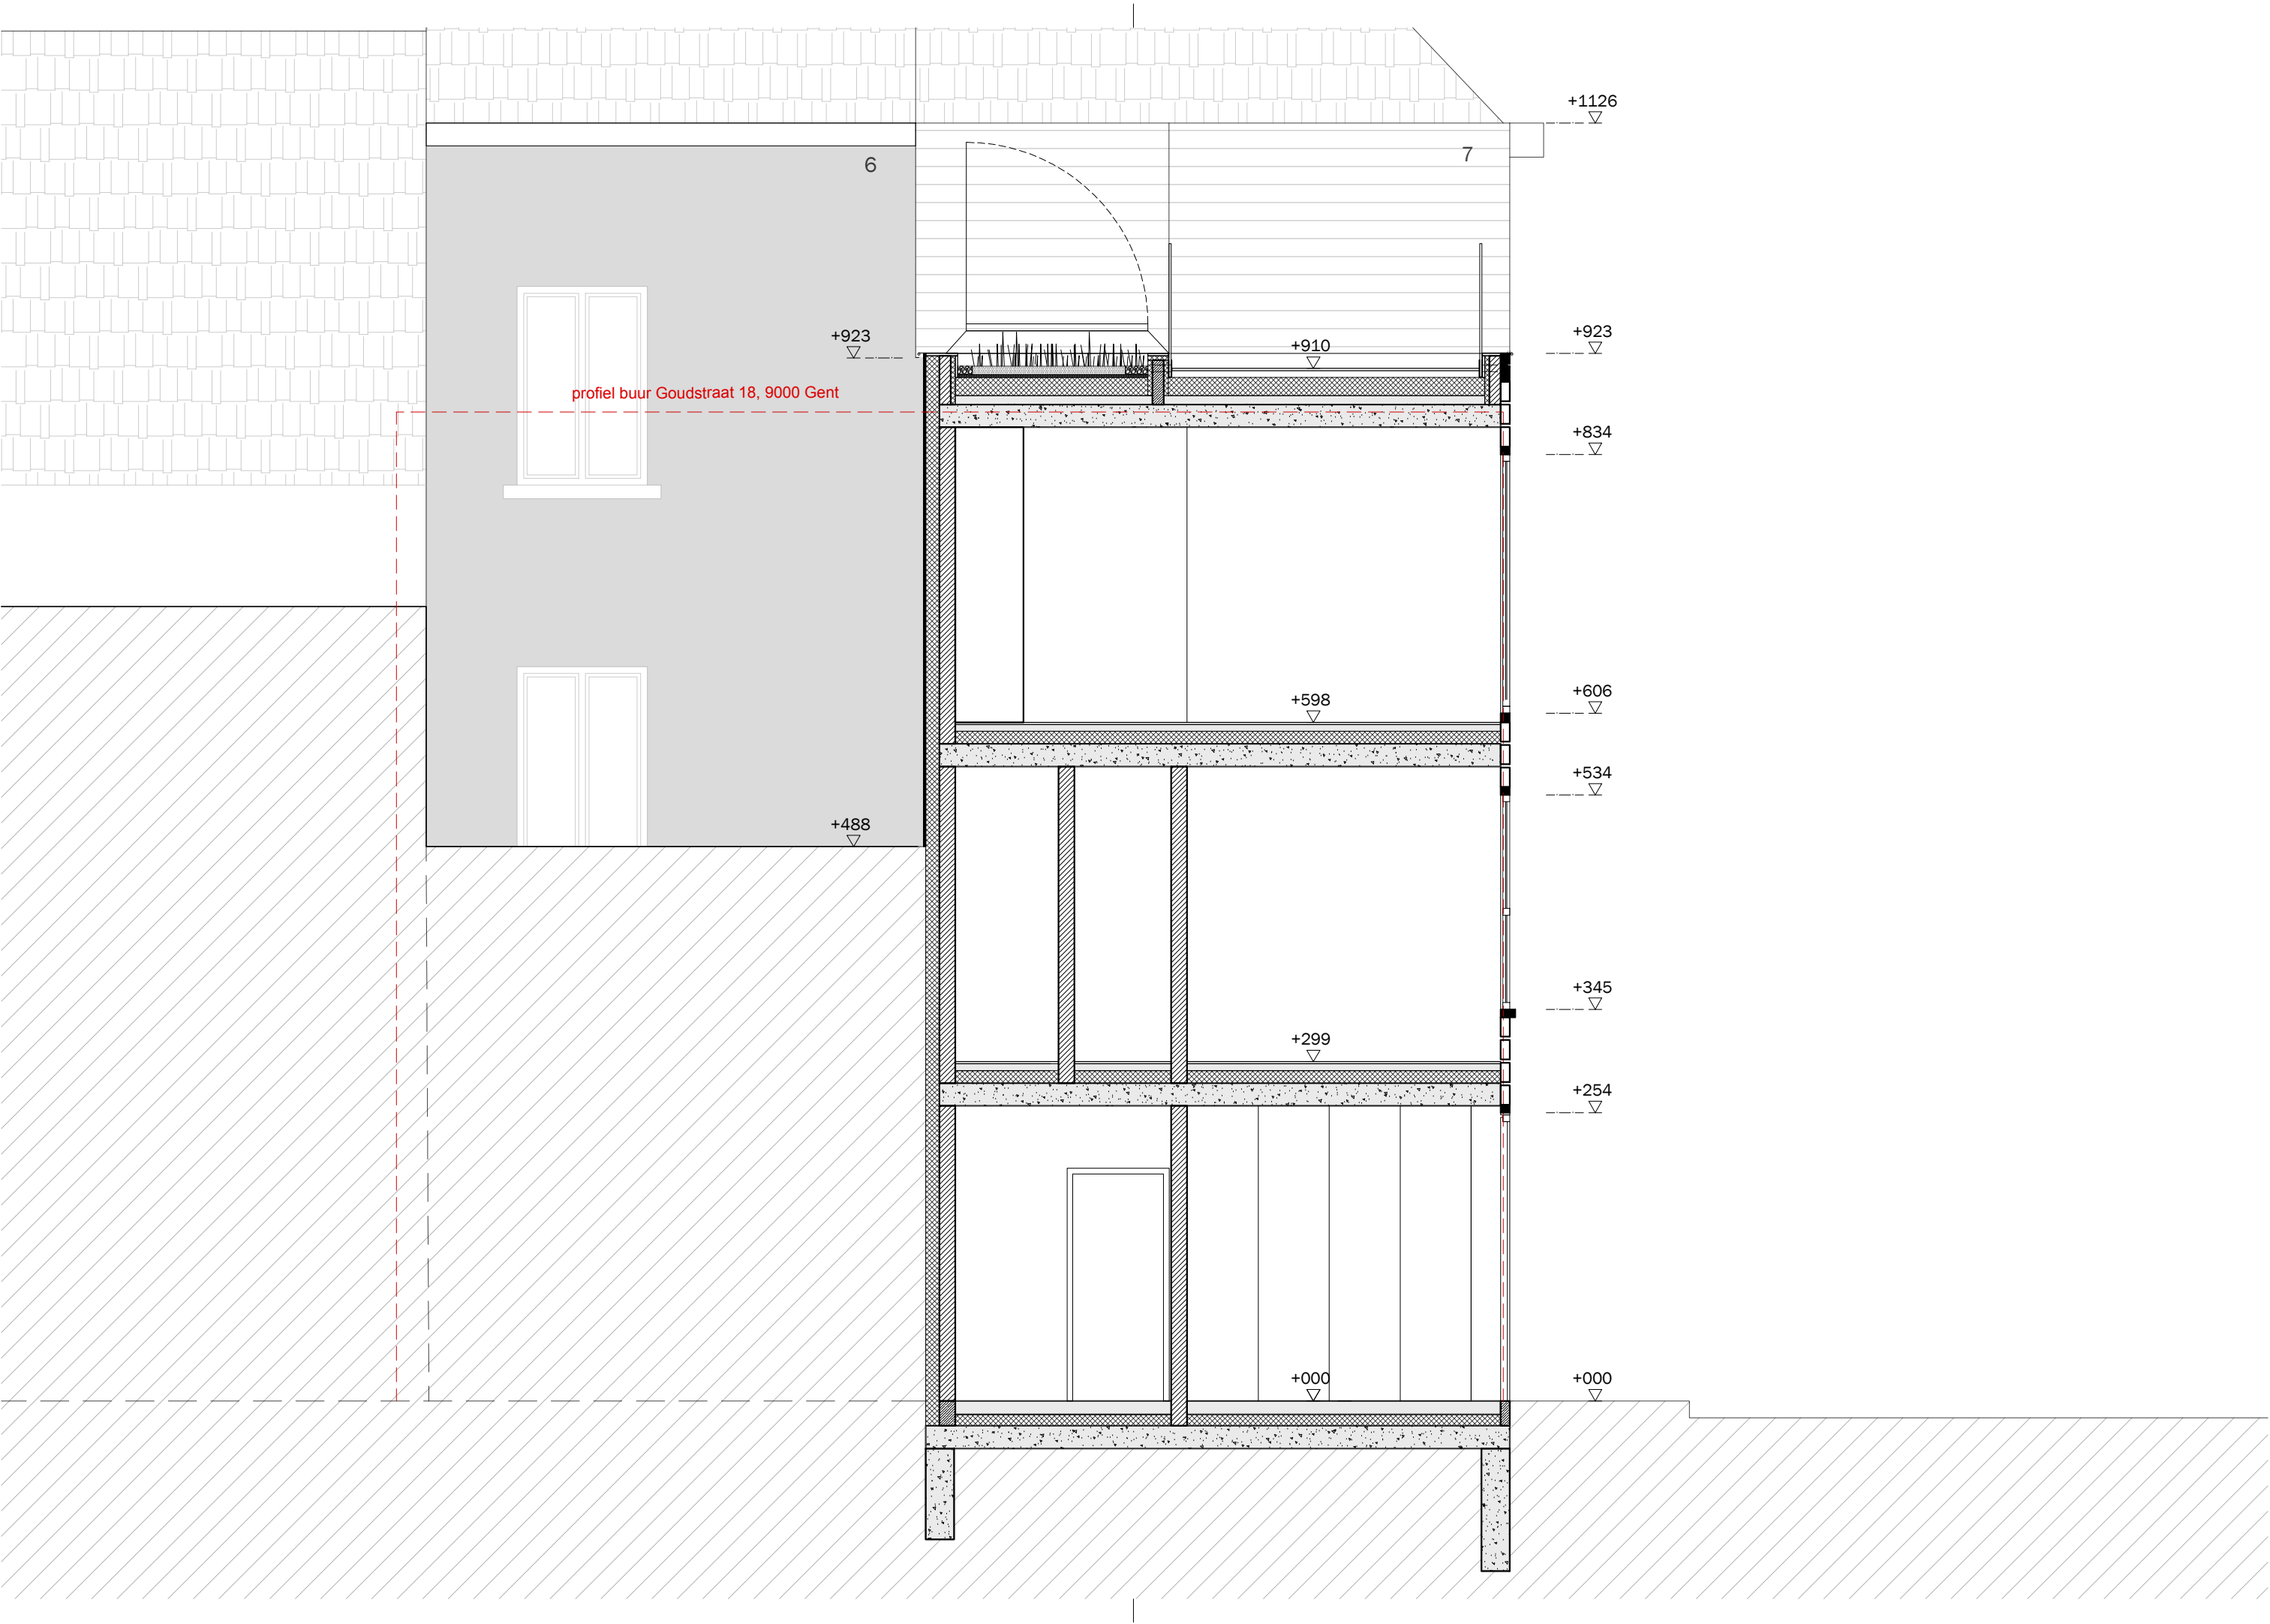

344

GOUDSTRAAT

project
opdracht

Herbouwen van een stadswoning

locatie

Goudstraat 16, 9000 Gent
Afd. 2 - Sec. B - Nr 188

MAROLI PROJECTS BV

opdrachtgever

Statiestraat 59, 9870 Zulte
martinavandenheede@hotmail.be +32 9 388 78 88

**DELMULLE DELMULLE
ARCHITECTEN**

architect

Kortrijkstraat 28, 9790 Petegem aan de Schelde
info@delmulledelmulle.be +32 55 30 26 70

13—13

SNEDE BB'
1:50

BOUWAANVRAAG
Nieuwe toestand

versie	datum	wijziging
A	17.10.2022	bouwaanvraag