


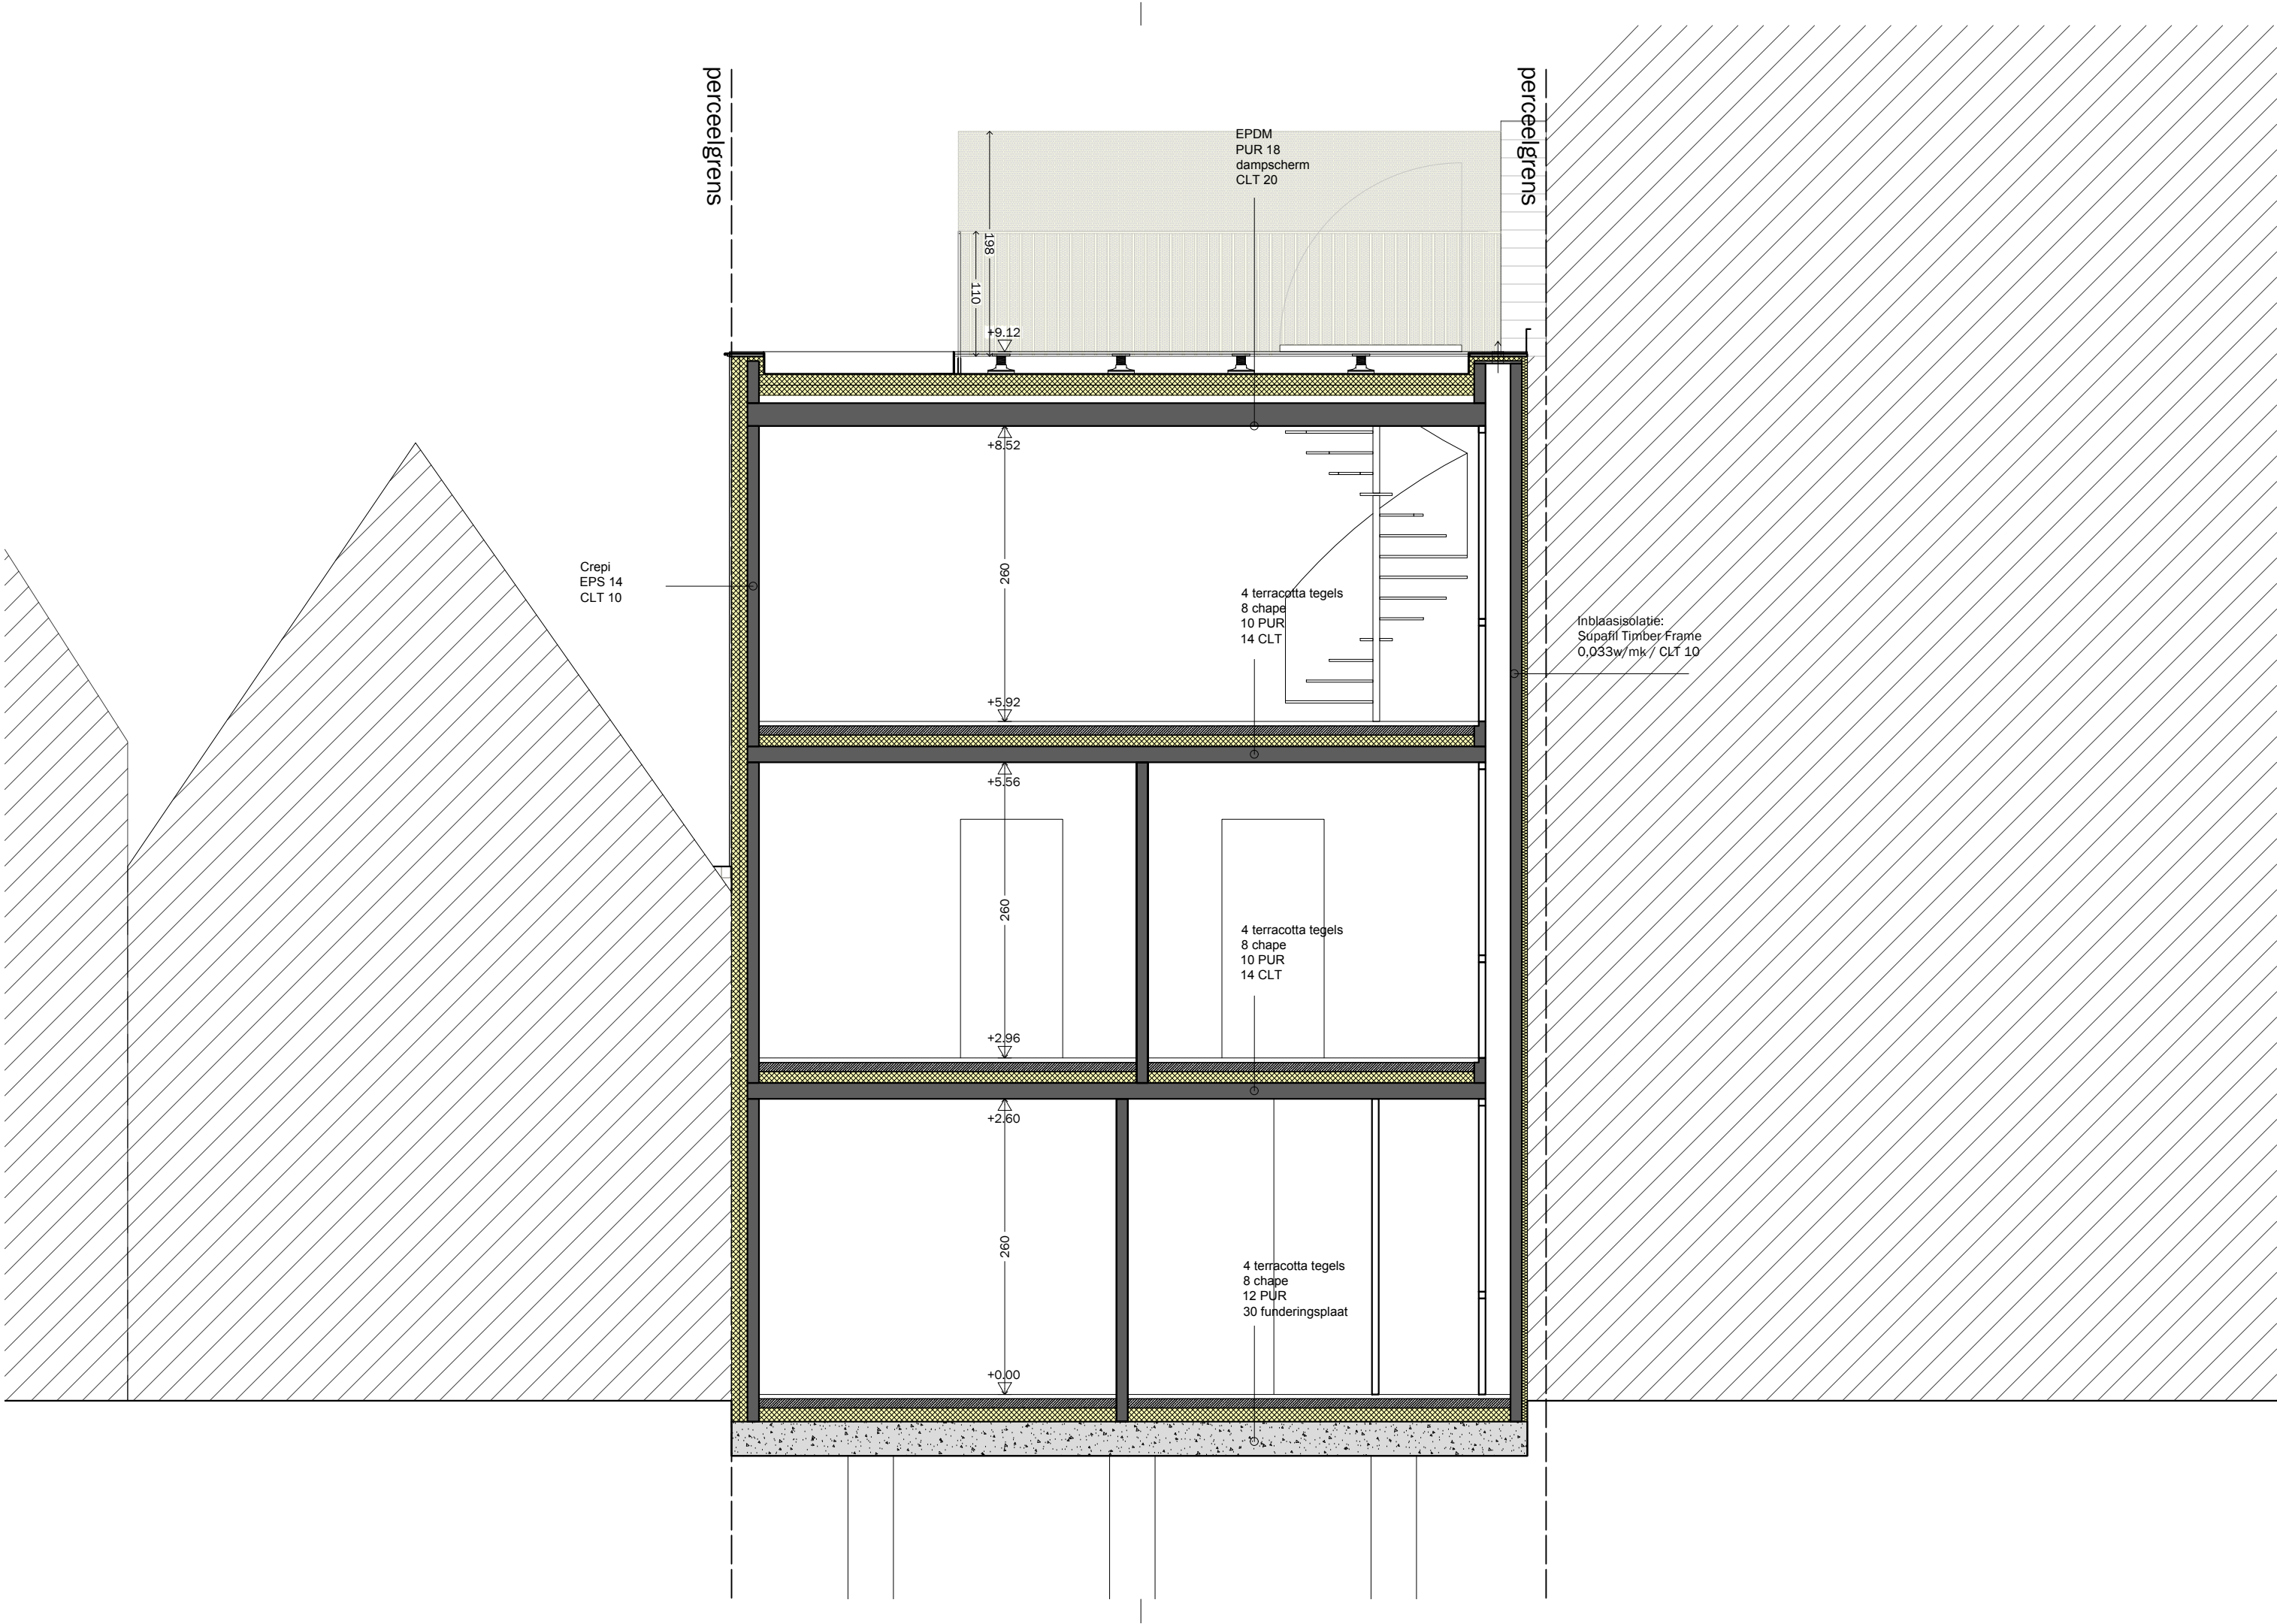

project opdracht	344 GOUDSTRAAT regularisatie van een stadswoning		
locatie	Goudstraat 16, 9000 Gent Afd. 2 - Sec. B - Nr 188		
opdrachtgever	MAROLI PROJECTS BV Statiestraat 59, 9870 Zulte martinavandenheede@hotmail.be +32 9 388 78 88		
architect	DELMULLE DELMULLE ARCHITECTEN Kortrijkstraat 28, 9790 Petegem aan de Schelde info@delmulledelmulle.be +32 55 30 26 70		
plannummer	12—13		
plantitel schaal	SNEDE AA' 1:50		
dossier	BOUWAANVRAAG Nieuwe toestand		
versie	datum	wijziging	
A	04.08.2025	regularisatie	