


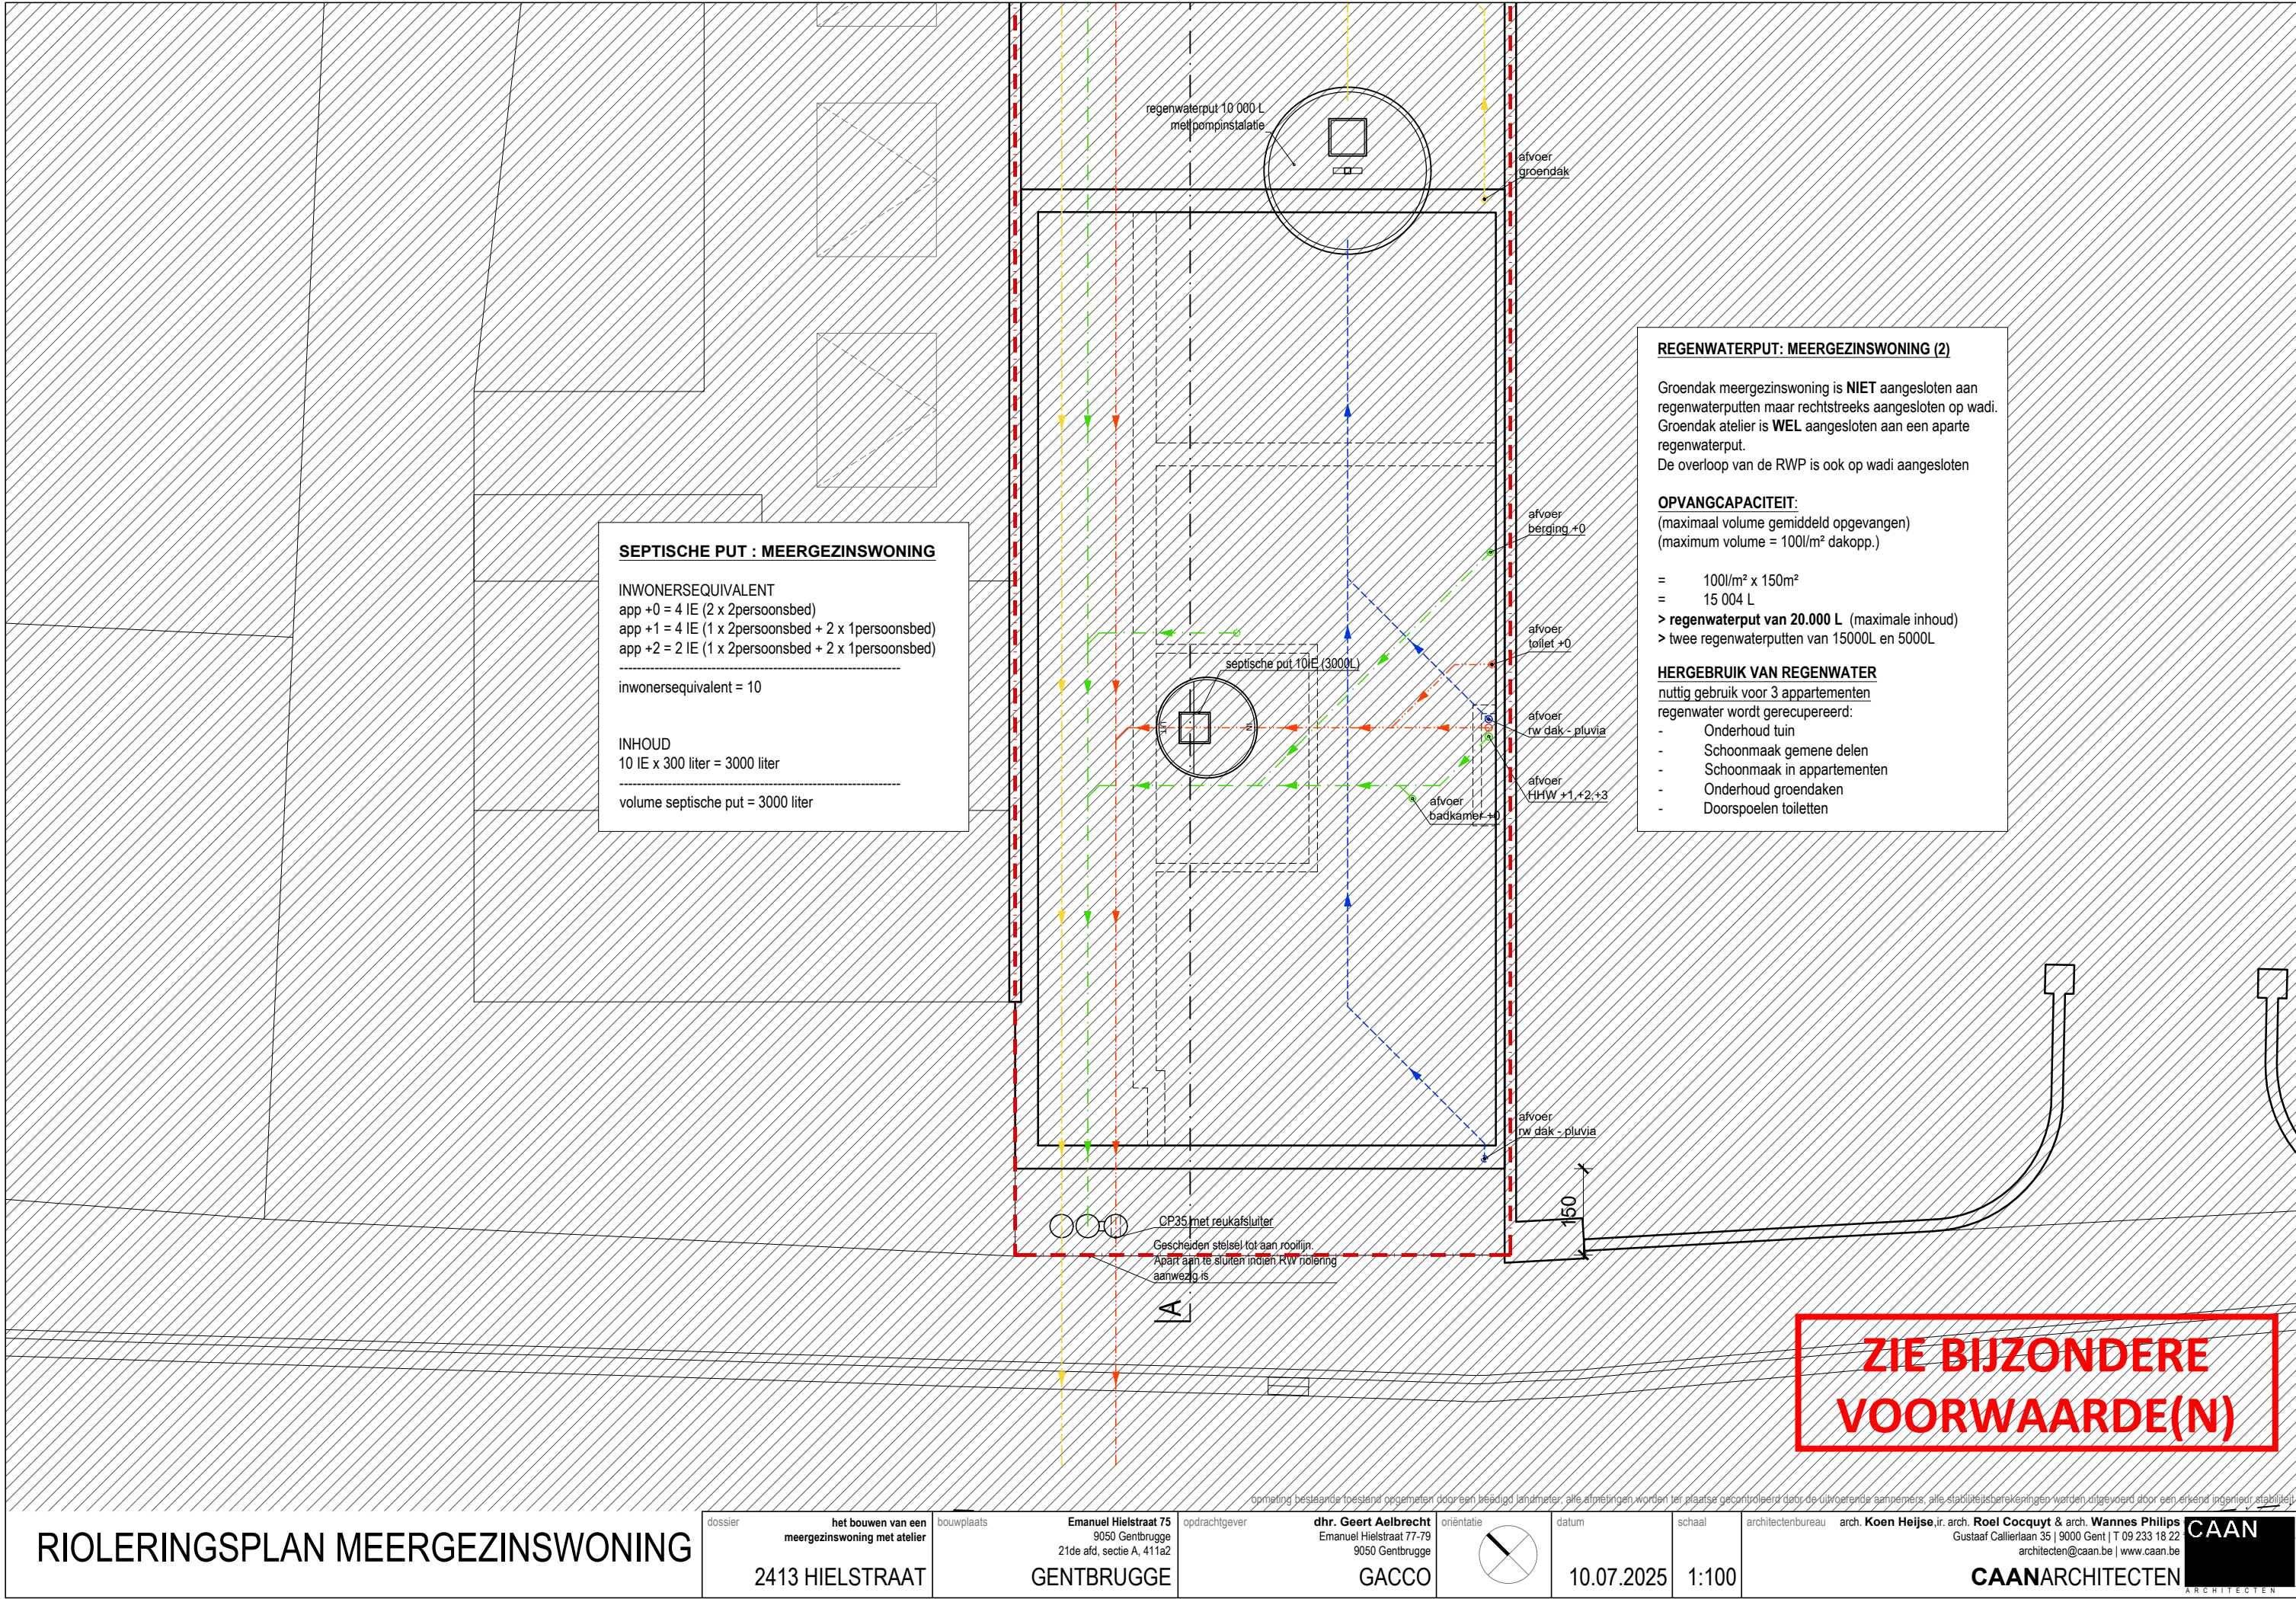

SEPTISCHE PUT : MEERGEZINSWONING

INWONERSEQUIVALENT
app +0 = 4 IE (2 x 2persoonsbed)
app +1 = 4 IE (1 x 2persoonsbed + 2 x 1persoonsbed)
app +2 = 2 IE (1 x 2persoonsbed + 2 x 1persoonsbed)

inwonersequivalent = 10

INHOUD
10 IE x 300 liter = 3000 liter

volume septische put = 3000 liter

REGENWATERPUT: MEERGEZINSWONING (2)

Groendak meergezinswoning is **NIET** aangesloten aan regenwaterputten maar rechtstreeks aangesloten op wadi. Groendak atelier is **WEL** aangesloten aan een aparte regenwaterput. De overloop van de RWP is ook op wadi aangesloten

OPVANGCAPACITEIT:
(maximaal volume gemiddeld opgevangen)
(maximum volume = 100l/m² dakopp.)

= 100l/m² x 150m²
= 15 004 L

> **regenwaterput van 20.000 L** (maximale inhoud)
> twee regenwaterputten van 15000L en 5000L

HERGEBRUIK VAN REGENWATER
nuttig gebruik voor 3 appartementen
regenwater wordt gerecupereerd:

- Onderhoud tuin
- Schoonmaak gemene delen
- Schoonmaak in appartementen
- Onderhoud groendaken
- Doorspoelen toiletten

**ZIE BIJZONDERE
VOORWAARDE(N)**