


GEVELMATERIALEN

- 1. witte of lichtgrijze gevelsteen
- 2. stroken in prefab beton wit
- 3. donkergrijze keramische leien
- 4. aluminium of PVC schijnwerk gebroken wit
- 5. dorpels blauwe hardsteen
- 6. aluminium balustrades + gelaagd glas
- 7. aluminium trapleuning verticale stijlen
- 8. trap in beton
- 9. aluminium dakranden zelfde kleur als buitenschrijnwerk
- 10. gevelbekleding in anthraciet metalen gevelpanelen type Joris Ide
- 11. gevelbekleding in gevelleien anthraciet
- 12. wachtgevel in rode baksteen

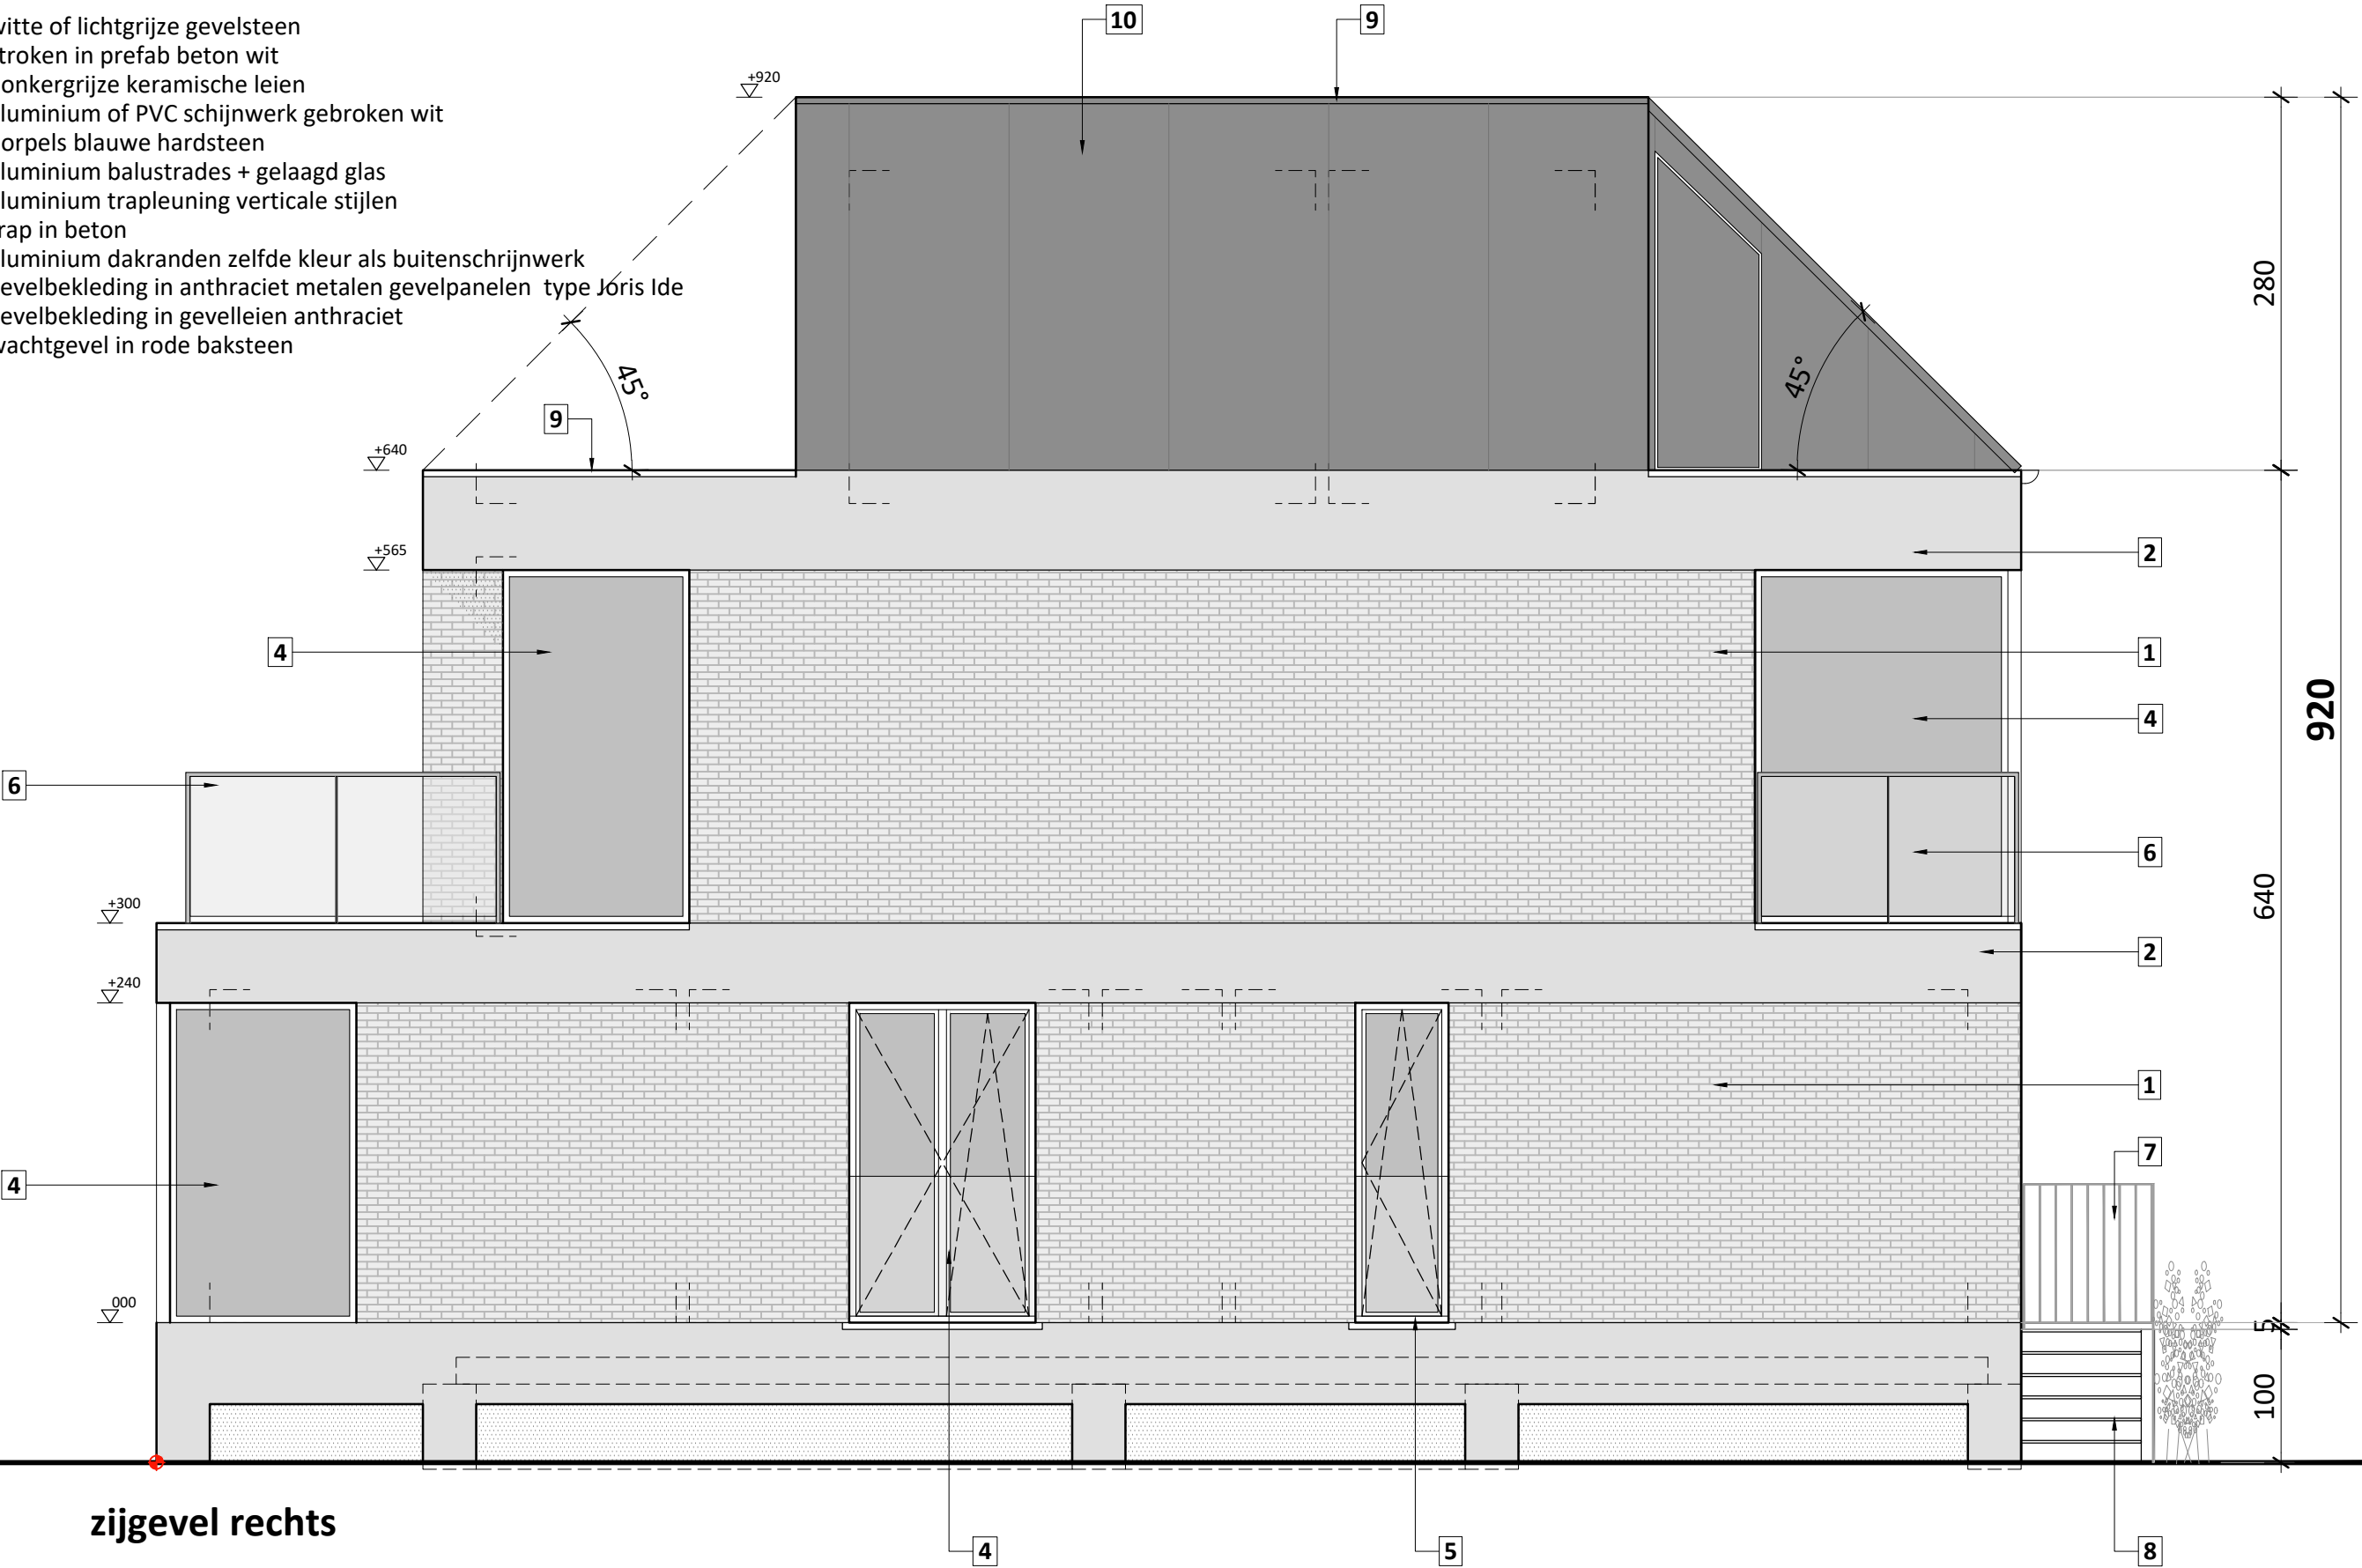

zijgevel rechts