


inplantingsplan bestaande toestand

schaal 1/200  
 26ste Afd., Sectie B, nr. 34 t5  
 oppervlakte : 622 m<sup>2</sup>  
 met aanduiding opnampunten foto's

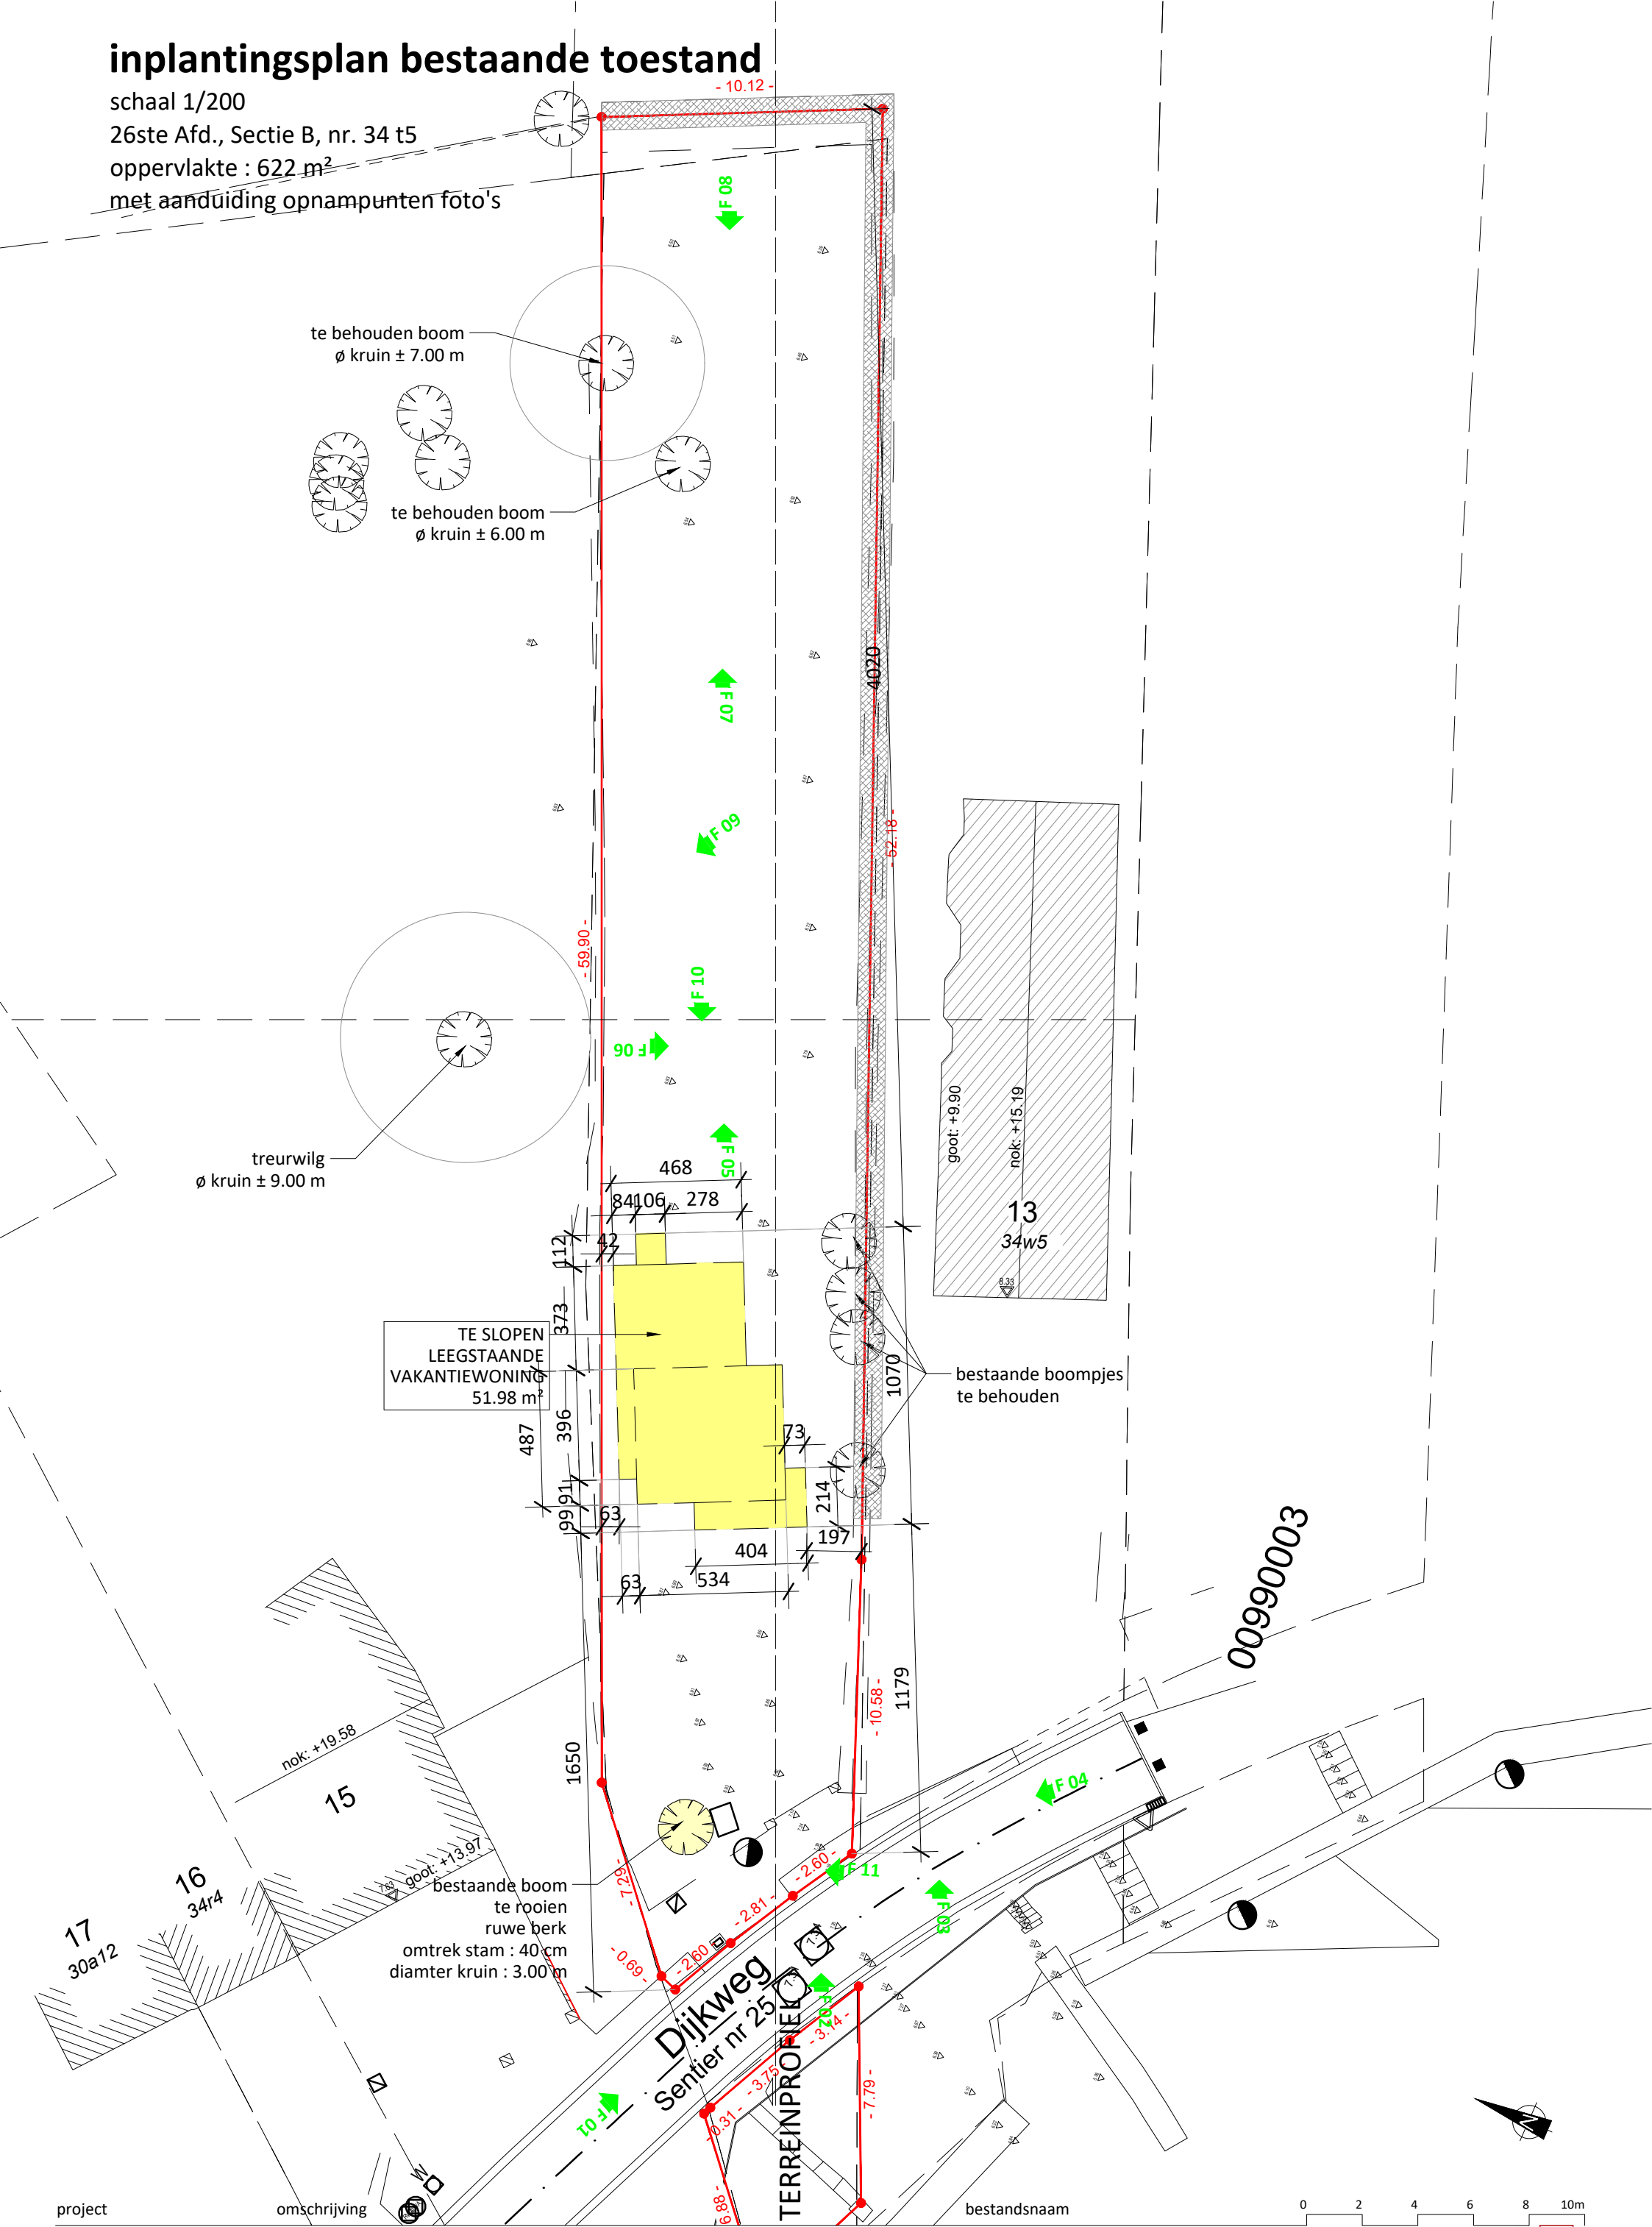

project

omschrijving

bestandsnaam

eengezinswoning  
 Dijkweg 14

INPLANTINGSPLAN BESTAANDE TOESTAND

te slopen vakantiewoning

BA\_eengezinswoning\_I\_B\_01\_inplantingsplan BT 8-07-2025 .pdf

schaal 1/200  
 blad 1/20

