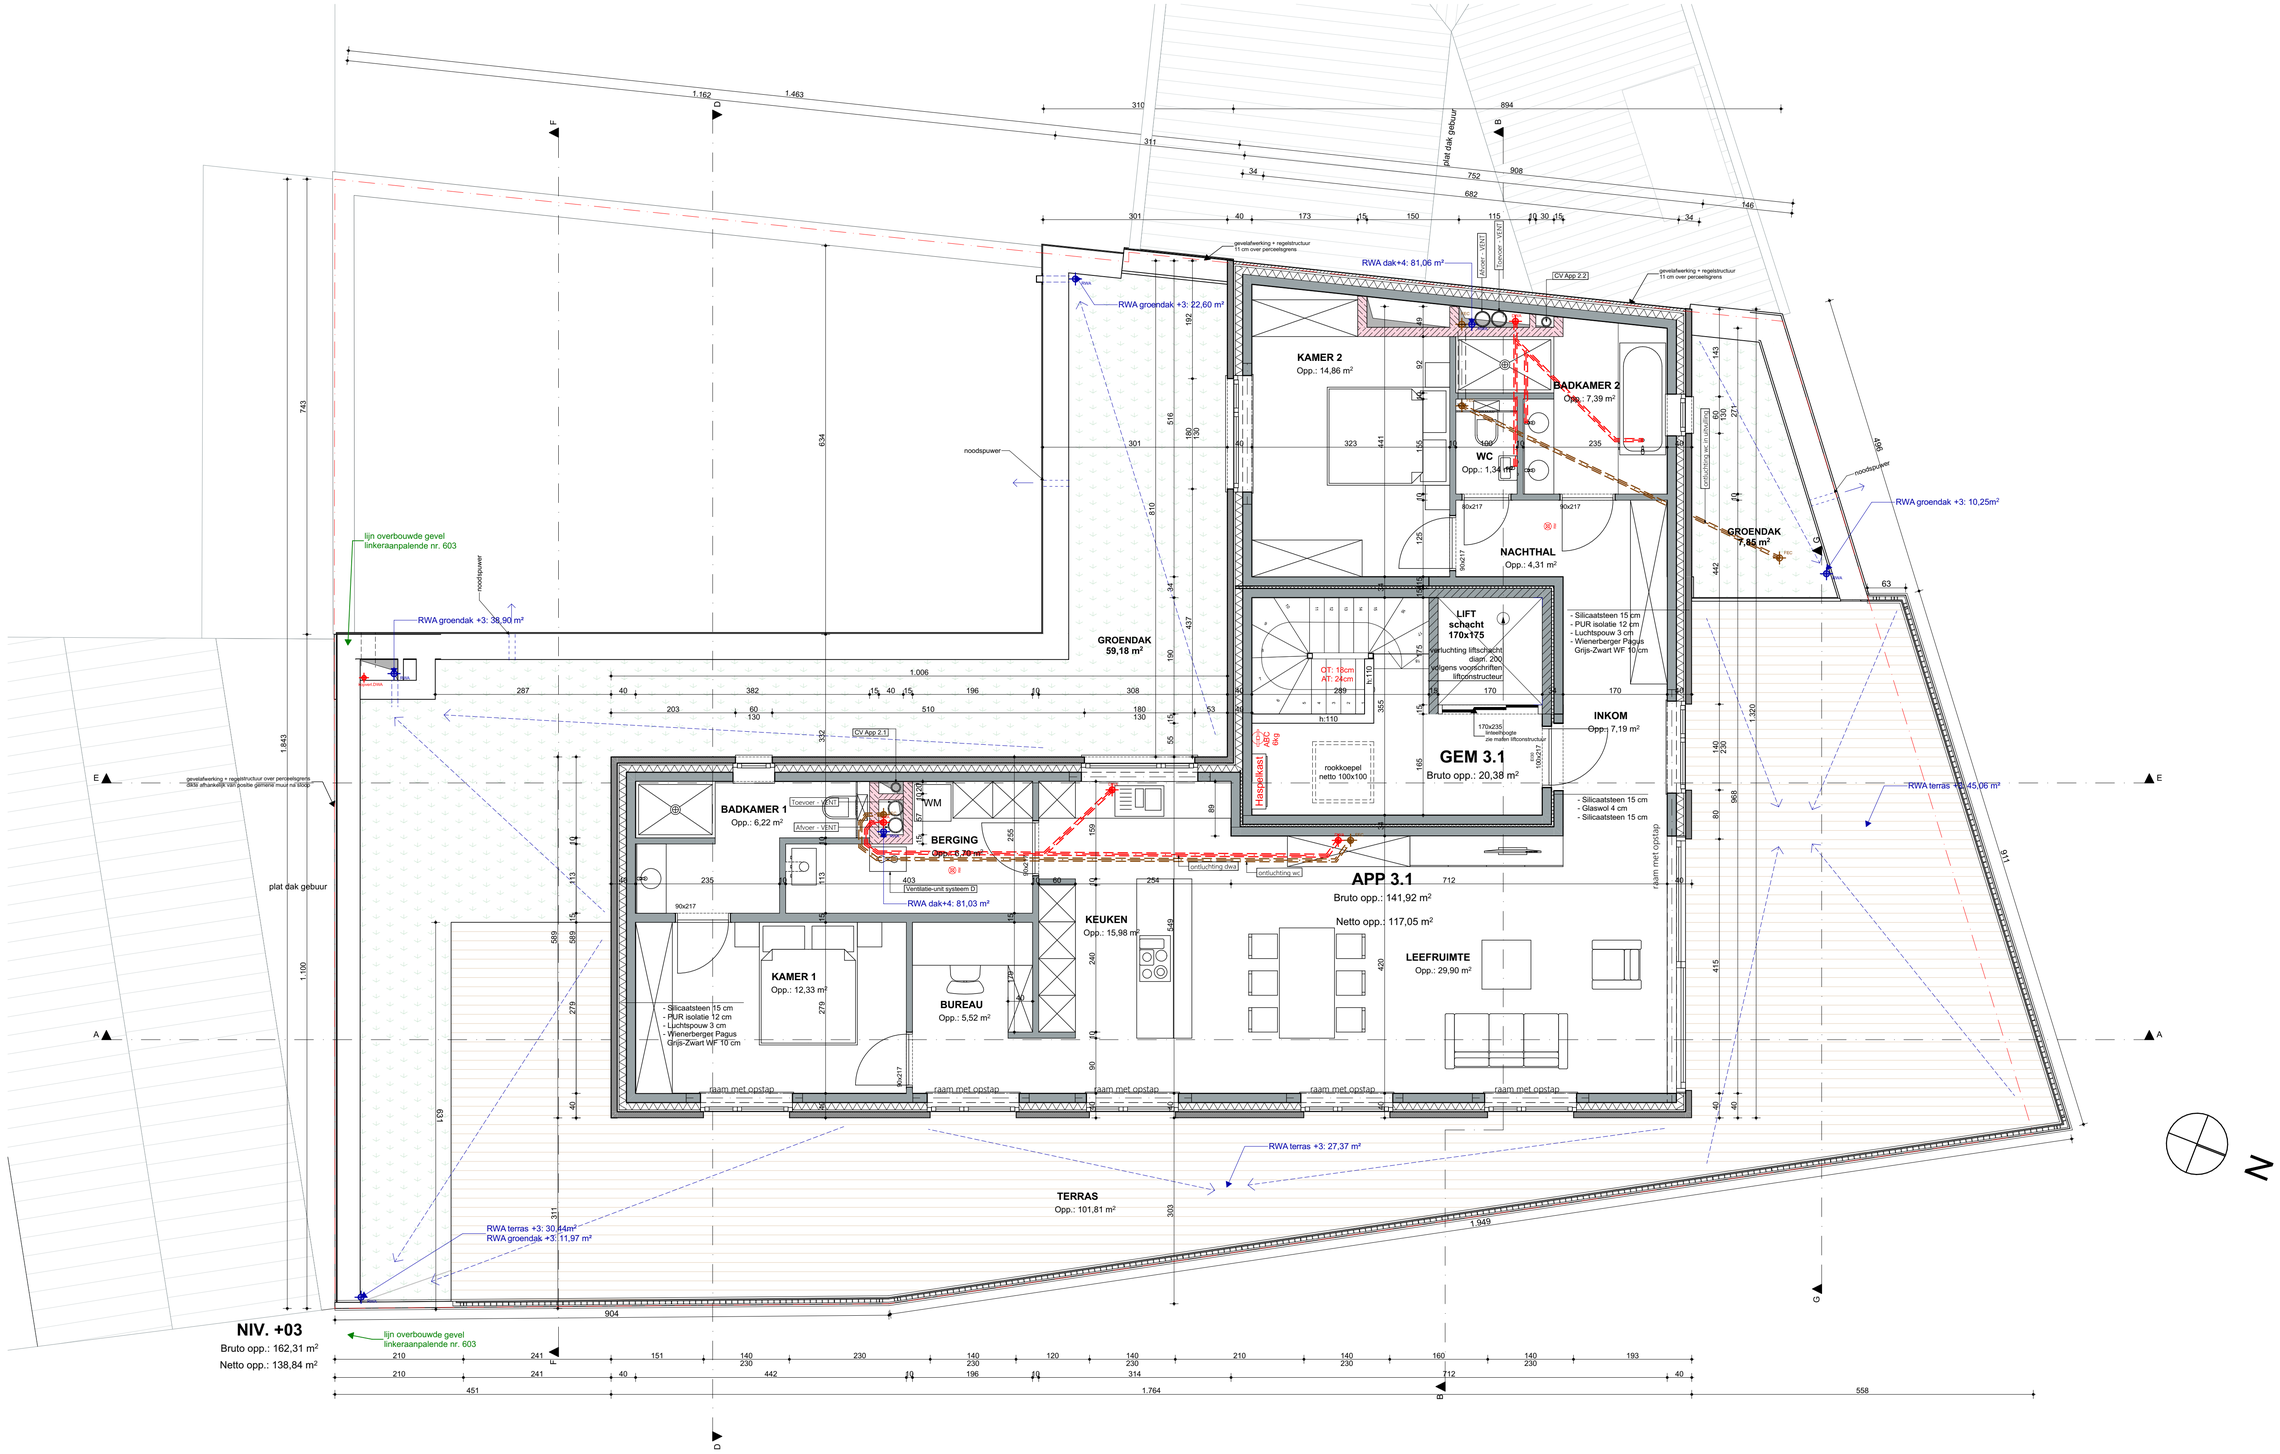

NIV. +03

Bruto opp.: 162,31 m²

Netto opp.: 138,84 m²