



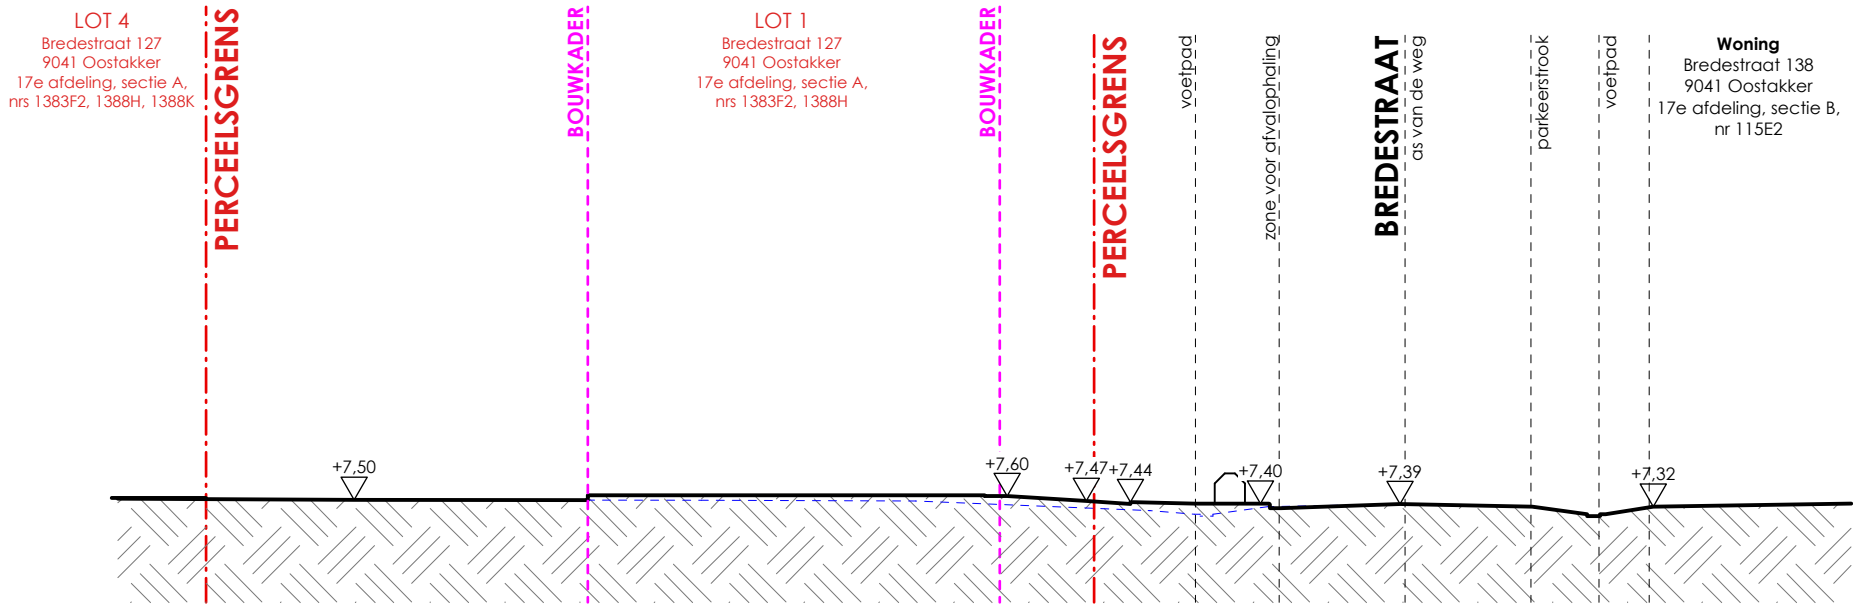

VT TERREINPROFIEL 1

schaal 1:200

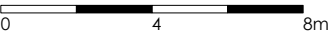

—

Bouwen van 28 woningen

240105
17.04.2025
Bredestraat 127
9041 Oostakker

