


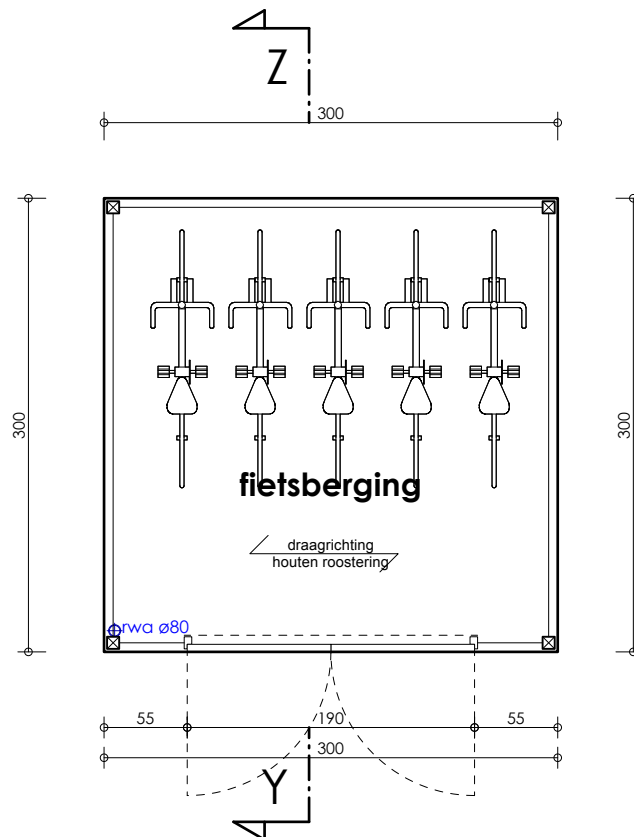

FIETSBERGING LOT 3

totale bruto opp: 9,00 m²

NT GELIJKVLOERS

schaal 1:50

0 1 2m

Bouwen van 28 woningen

240105
17.04.2025
Bredestraat 127
9041 Oostakker

