


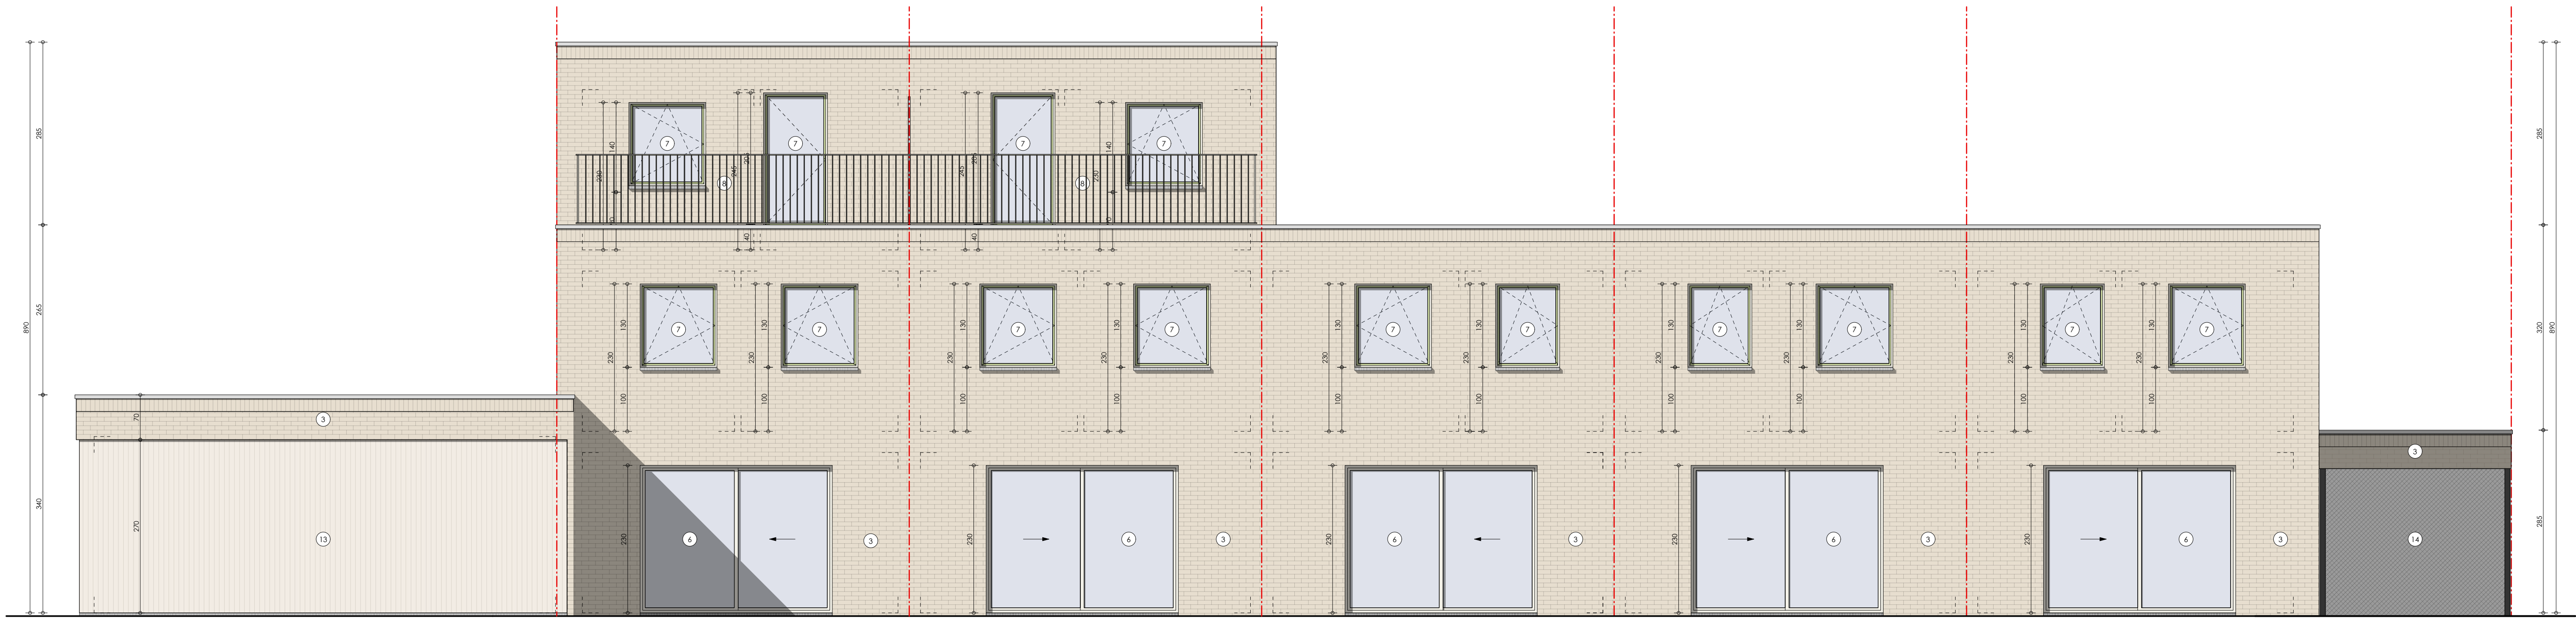

LOT 31: fietsenstalling

LOT 8

LOT 7

LOT 6

LOT 5

LOT 4

LOT 4: fietsberging

NT ACHTERGEVEL
schaal 1:50
0 1 2m

Bouwen van 28 woningen

240105
17.04.2025
Bredestraat 127
9041 Oostakker

