



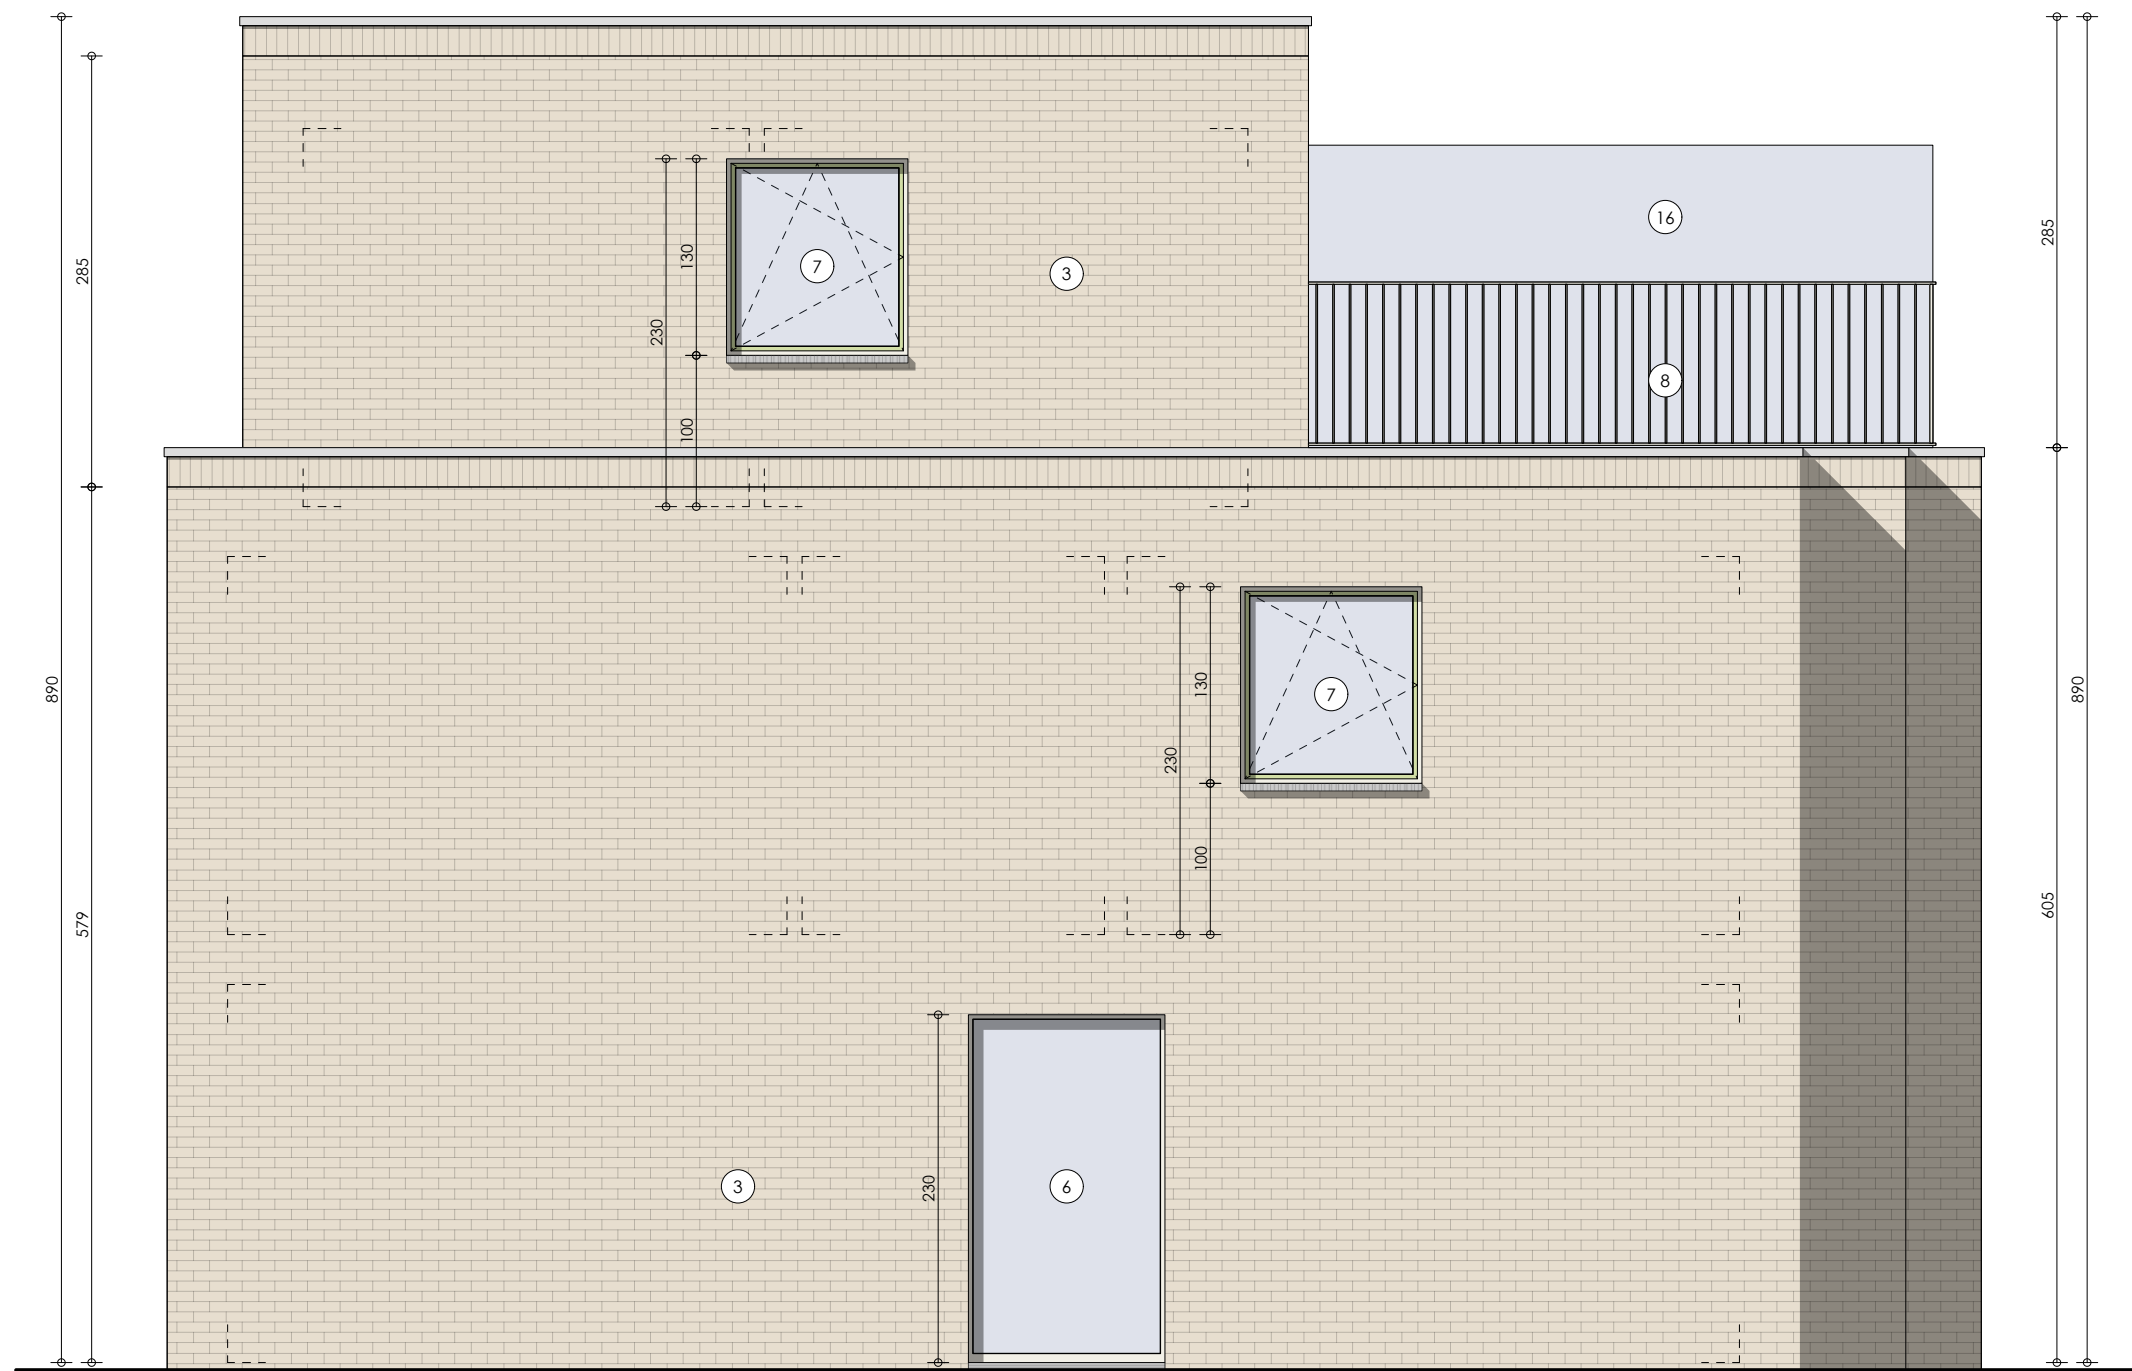

Bouwen van 28 woningen

240105
17.04.2025
Bredestraat 127
9041 Oostakker

NT RECHTER ZIJGEVEL
schaal 1:50

 

LOT 23

