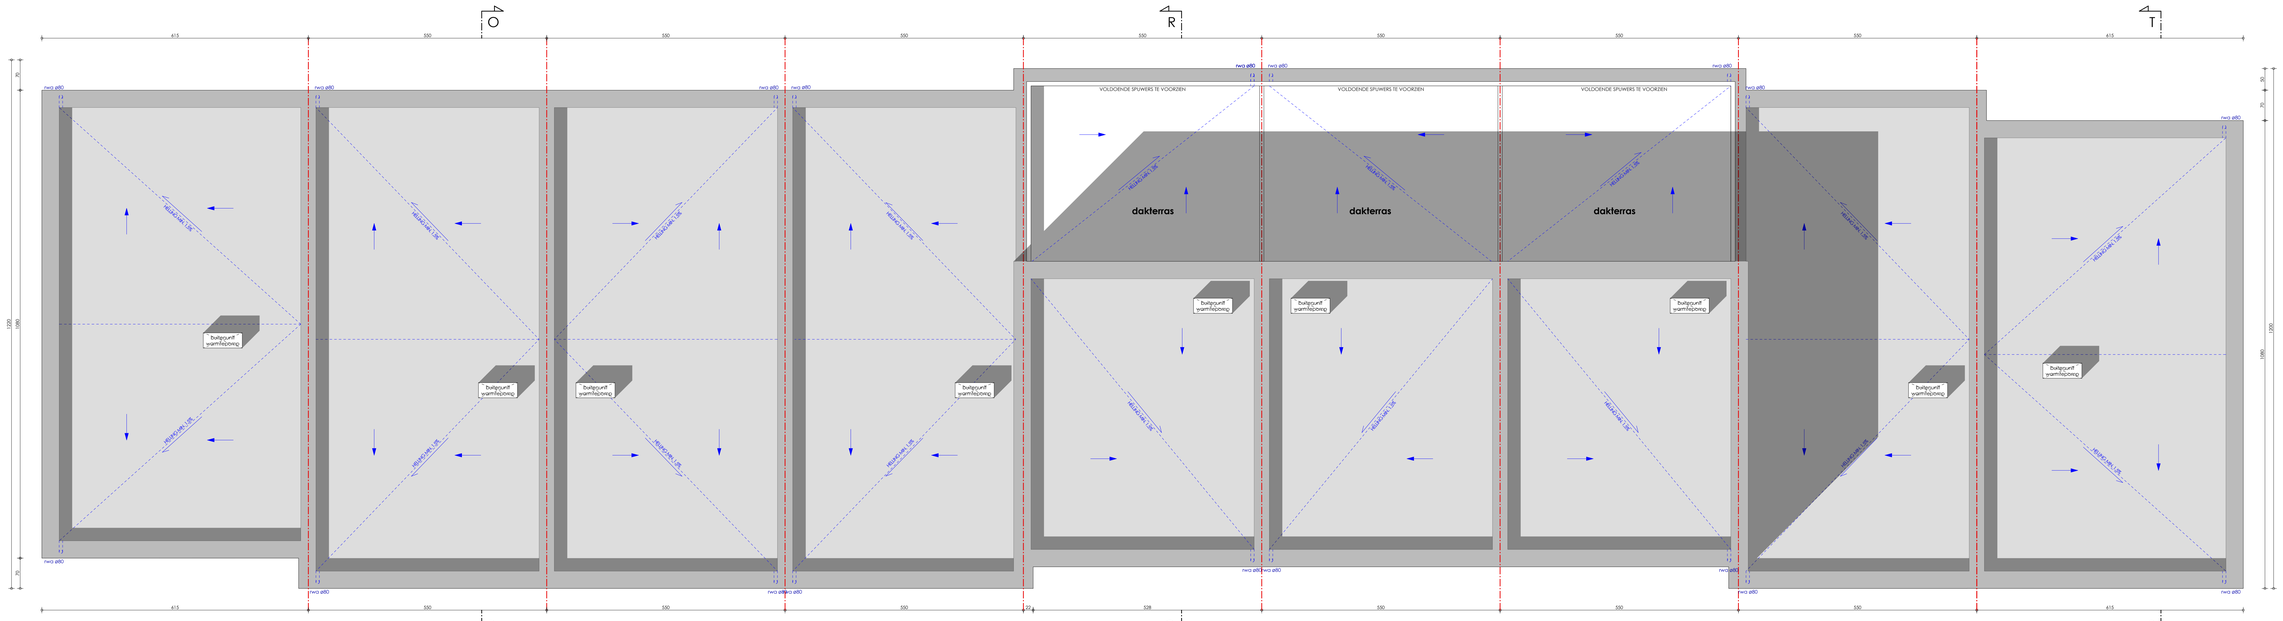

LOT 15
totale bruto opp: 132,84 m²
totale netto opp: 111,50 m²

LOT 16
totale bruto opp: 126,50 m²
totale netto opp: 110,20 m²

LOT 17
totale bruto opp: 126,50 m²
totale netto opp: 110,20 m²

LOT 18
totale bruto opp: 126,50 m²
totale netto opp: 110,20 m²

LOT 19
totale bruto opp: 166,86 m²
totale netto opp: 142,38 m²

LOT 20
totale bruto opp: 165,27 m²
totale netto opp: 142,38 m²

LOT 21
totale bruto opp: 166,86 m²
totale netto opp: 142,38 m²

LOT 22
totale bruto opp: 126,50m²
totale netto opp: 110,20 m²

LOT 23
totale bruto opp: 132,84m²
totale netto opp: 111,50 m²

NT DAK

schaal 1:50

0 1 2m

Bouwen van 28 woningen

240105
17.04.2025
Bredestraat 127
9041 Oostakker

GC