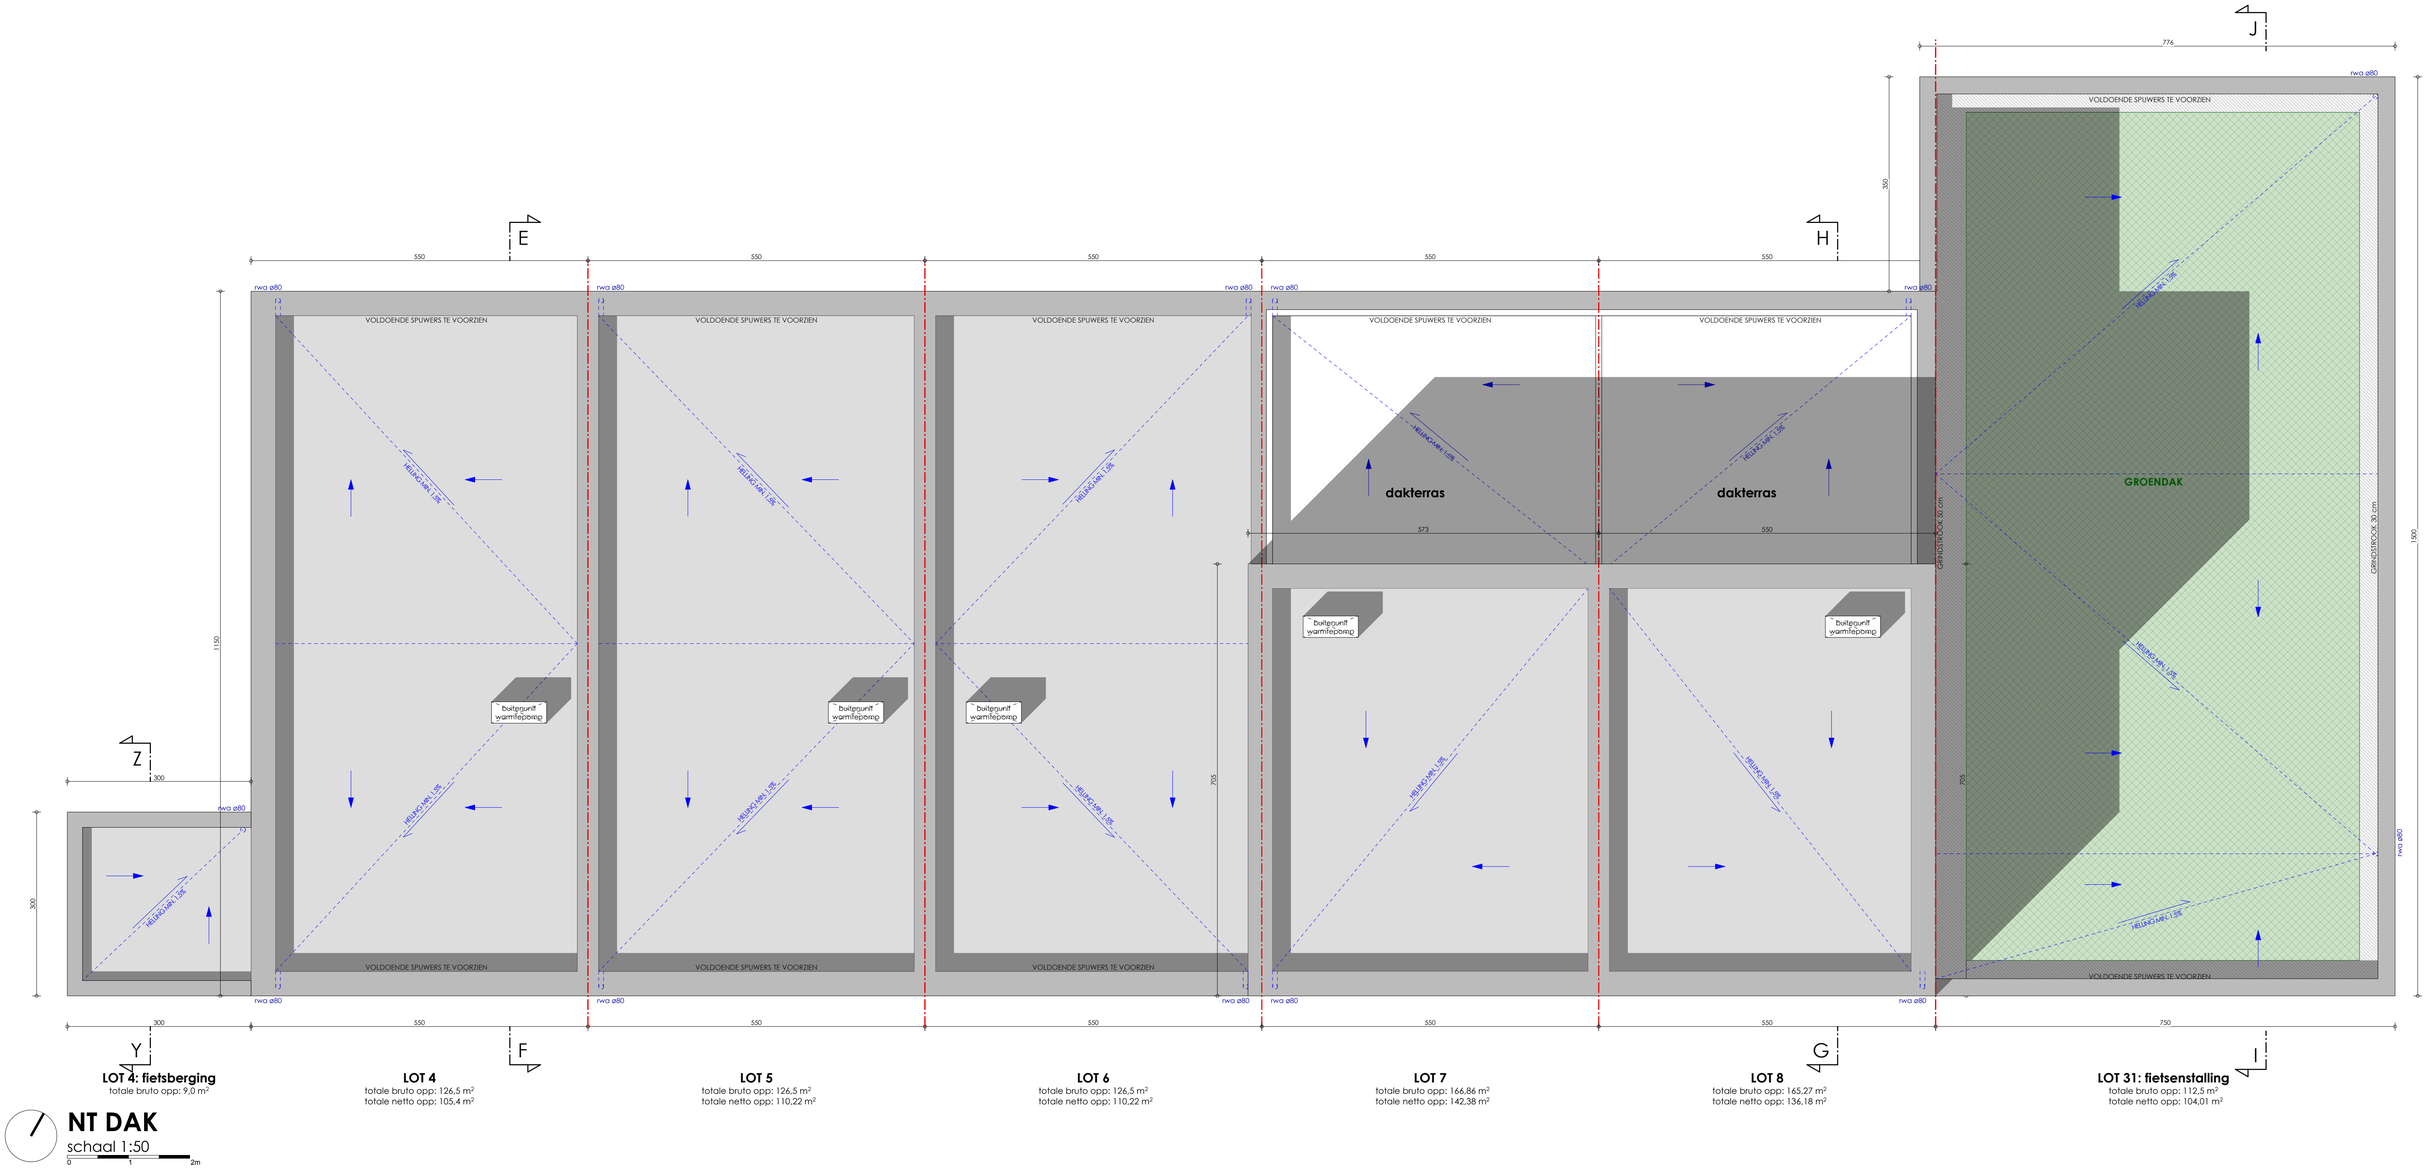

LOT 4: fietsberging
totale bruto opp: 9,0 m²

LOT 4
totale bruto opp: 126,5 m²
totale netto opp: 105,4 m²

LOT 5
totale bruto opp: 126,5 m²
totale netto opp: 110,22 m²

LOT 6
totale bruto opp: 126,5 m²
totale netto opp: 110,22 m²

LOT 7
totale bruto opp: 166,86 m²
totale netto opp: 142,38 m²

LOT 8
totale bruto opp: 165,27 m²
totale netto opp: 136,18 m²

LOT 31: fietsenstalling
totale bruto opp: 112,5 m²
totale netto opp: 104,01 m²

NT DAK
schaal 1:50

0 1 2m

Bouwen van 28 woningen

240105
17.04.2025
Bredestraat 127
9041 Oostakker

GC