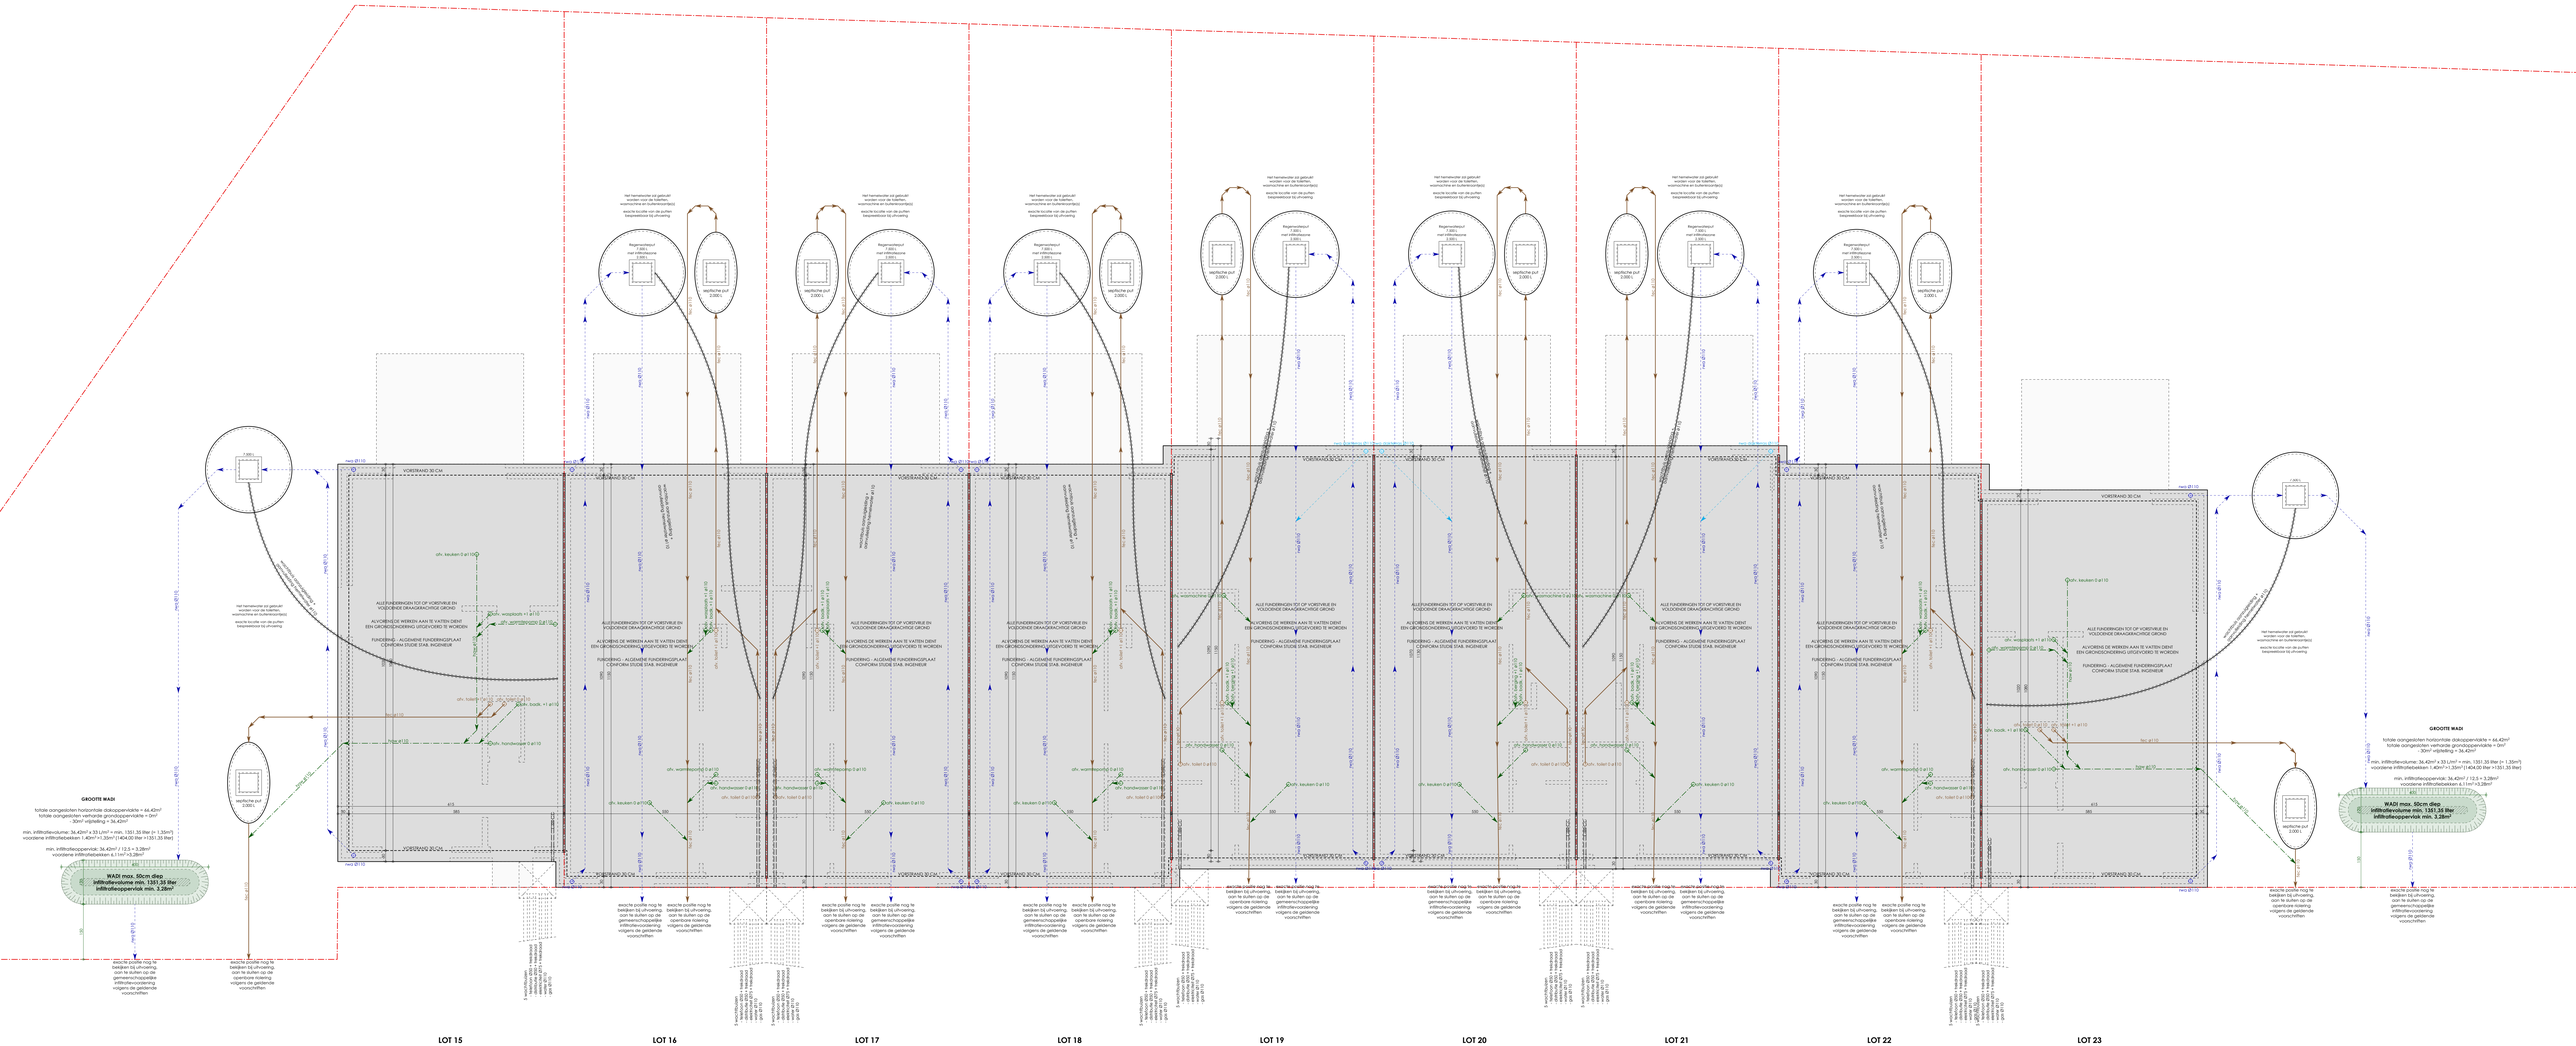
LOT 15
LOT 16
LOT 17
LOT 18
LOT 19
LOT 20
LOT 21
LOT 22
LOT 23
GROOTE WADI
totale aangesloten horizontale dakoppervlakte = 66,42m²
totale aangesloten verharde grondoppervlakte = 0m² (50m² vijfjaring = 36,42m²
min. infiltratievolume: 36,42m² x 33 L/m² = min. 1351,35 liter (= 1,35m³)
voorziene infiltratiebekken 1,40m² * 1,35m² = 1.404,00 liter = 1351,35 liter
min. infiltratieoppervlak: 36,42m² / 12,5 = 3,28m²
voorziene infiltratiebekken 4,1m² > 3,28m²
WADI max. 50cm diep
infiltratievolume min. 1351,35 liter
infiltratieoppervlak min. 3,28m²
VOREINDE 30 CM
VOREINDE 50 CM
ALLE FUNDERINGEN TOT OP VOREVIELE EN VOLDOENDE DRAAGKRACHTIGE GROND
ALVOREENS DE WERKEN AAN TE VATTEN DIENT EEN GRONDSCHONDERING UITGEVOERD TE WORDEN
FUNDERING - ALGEMENE FUNDERINGSPLAAT CONFORM STUDIE STAB. INGENIEUR
Het hemelwater zal gebruikt worden voor de toiletten, wasmachine en buitenkraan(tap)
eventie kolofie van de putten bespreekbaar bij uitvoering
Regenwaterbuis/ met infiltratiezone 2.000 L
septische put 2.000 L
exacte positie nog te bekijken bij uitvoering, aan te sluiten op de gemeenschappelijke infiltratievoorziening volgens de geldende voorschriften
S-vormbuizen diameter 200 / massief diameter 200 / massief diameter 200 / massief