


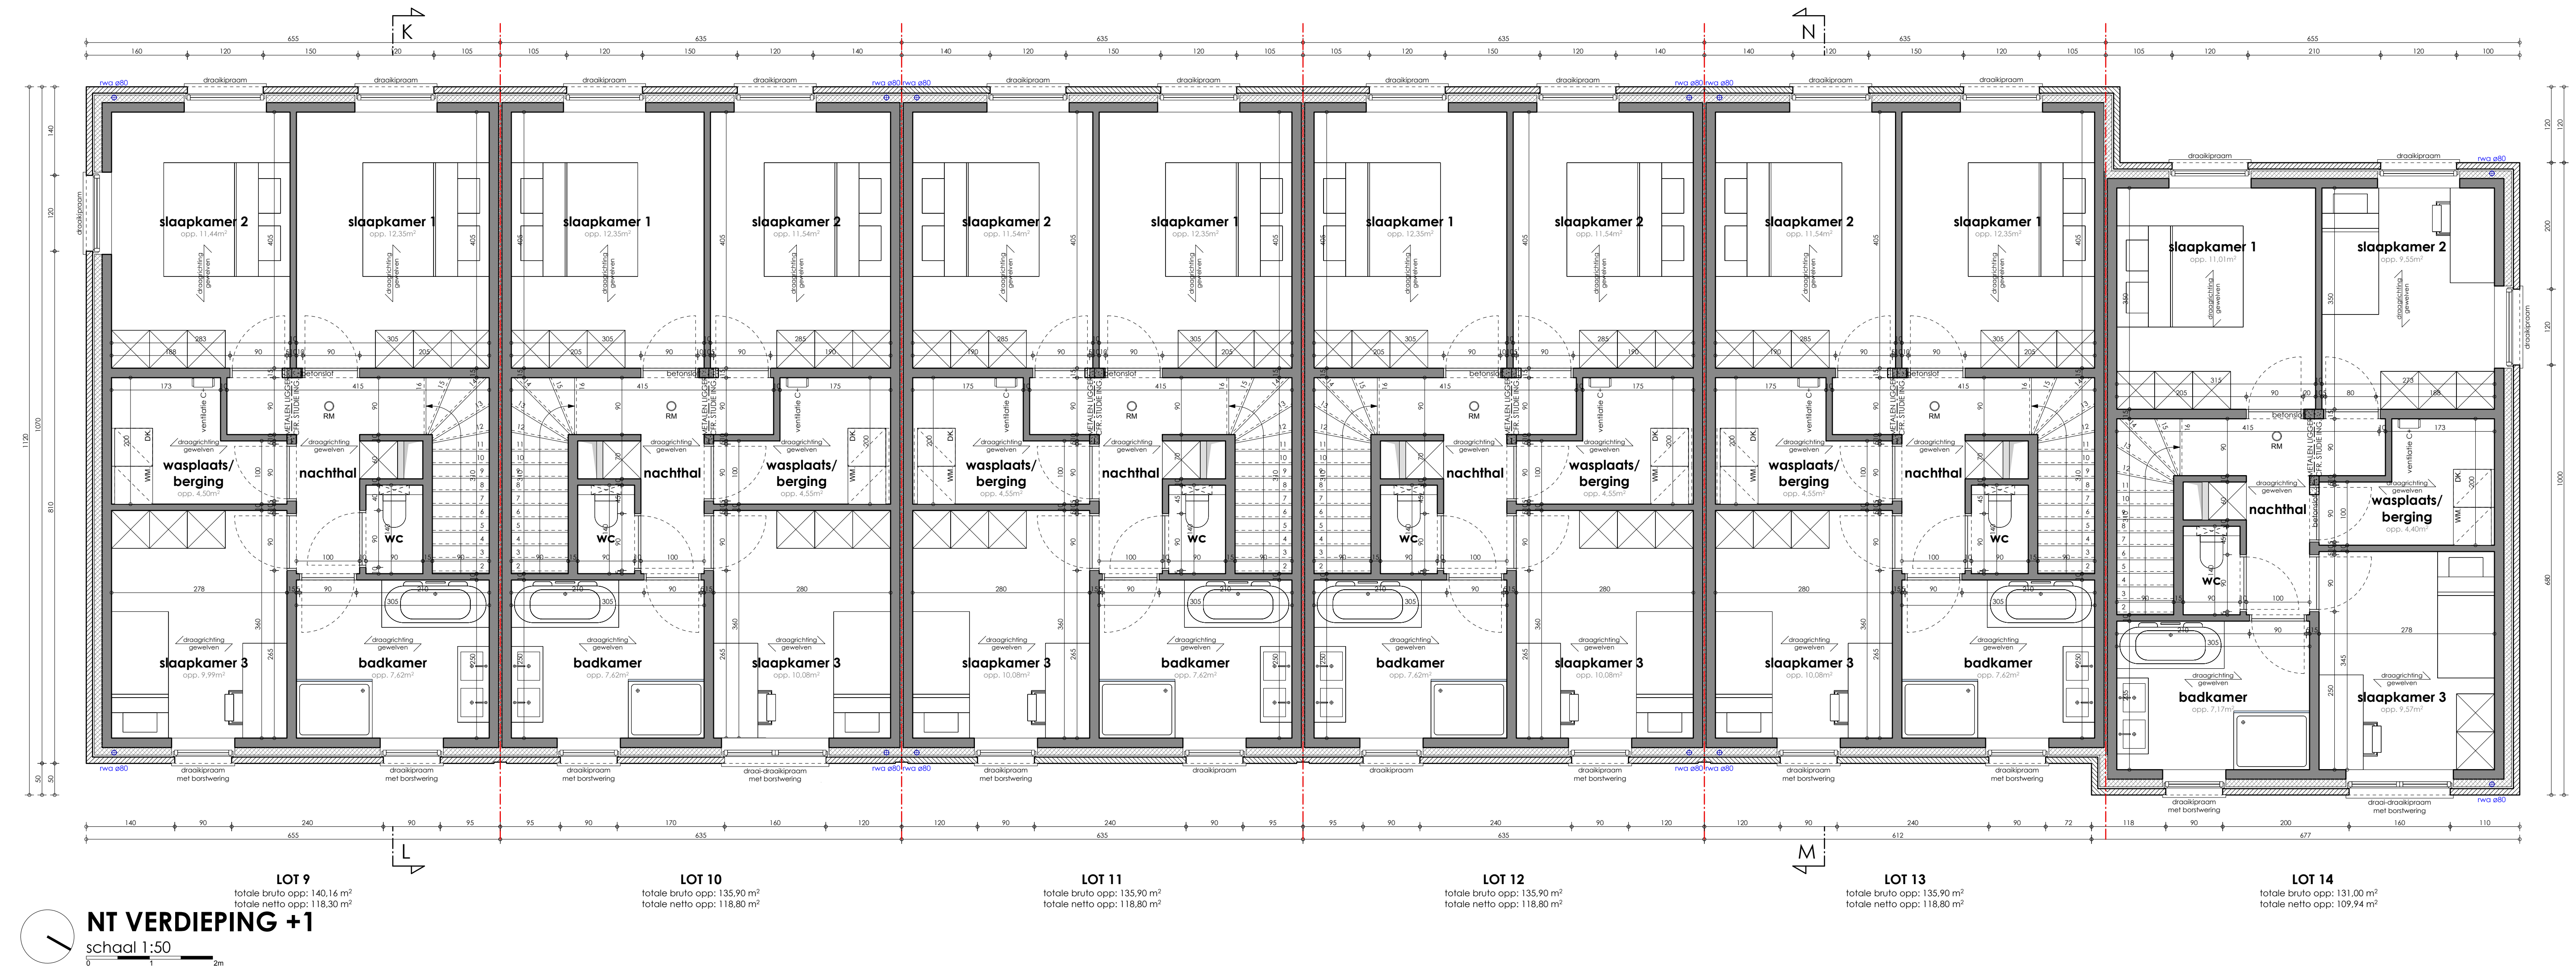

Bouwen van 28 woningen

240105
17.04.2025
Bredestreek 127
9041 Oostakker

