



WONING

Z A L M 4 4

onderwerp: N5 gelijkvloers

datum: 10.07.2025

ref.nr.: BA_WJ_P_N_15

schaal: 1:50

Geyskens - De Clercq
Bouwloos Zalmstraat 44, 9800 Gent

15/21

A2-420x594

f 3 s e


BA

Architect: M01 WA
Woning Albertlaan 184, bus 2
3018 Reusel-LD

M: +32 (0) 478 72 87 99
marjolain.geyskens@gmail.com
moutiergeyskens16@gmail.com

Bij geven van architecturale opdrachten zijn er ook enkele andere te denken:
: Maatwerk ter plaatse controleren alvorens baten, liggers en toelopen te bestellen.
: Voor bevestiging heeft de stabiliteitsstudie voorrang in geval van tegenstrijdigheden.

ZIE BIJZONDERE
VOORWAARDE(N)

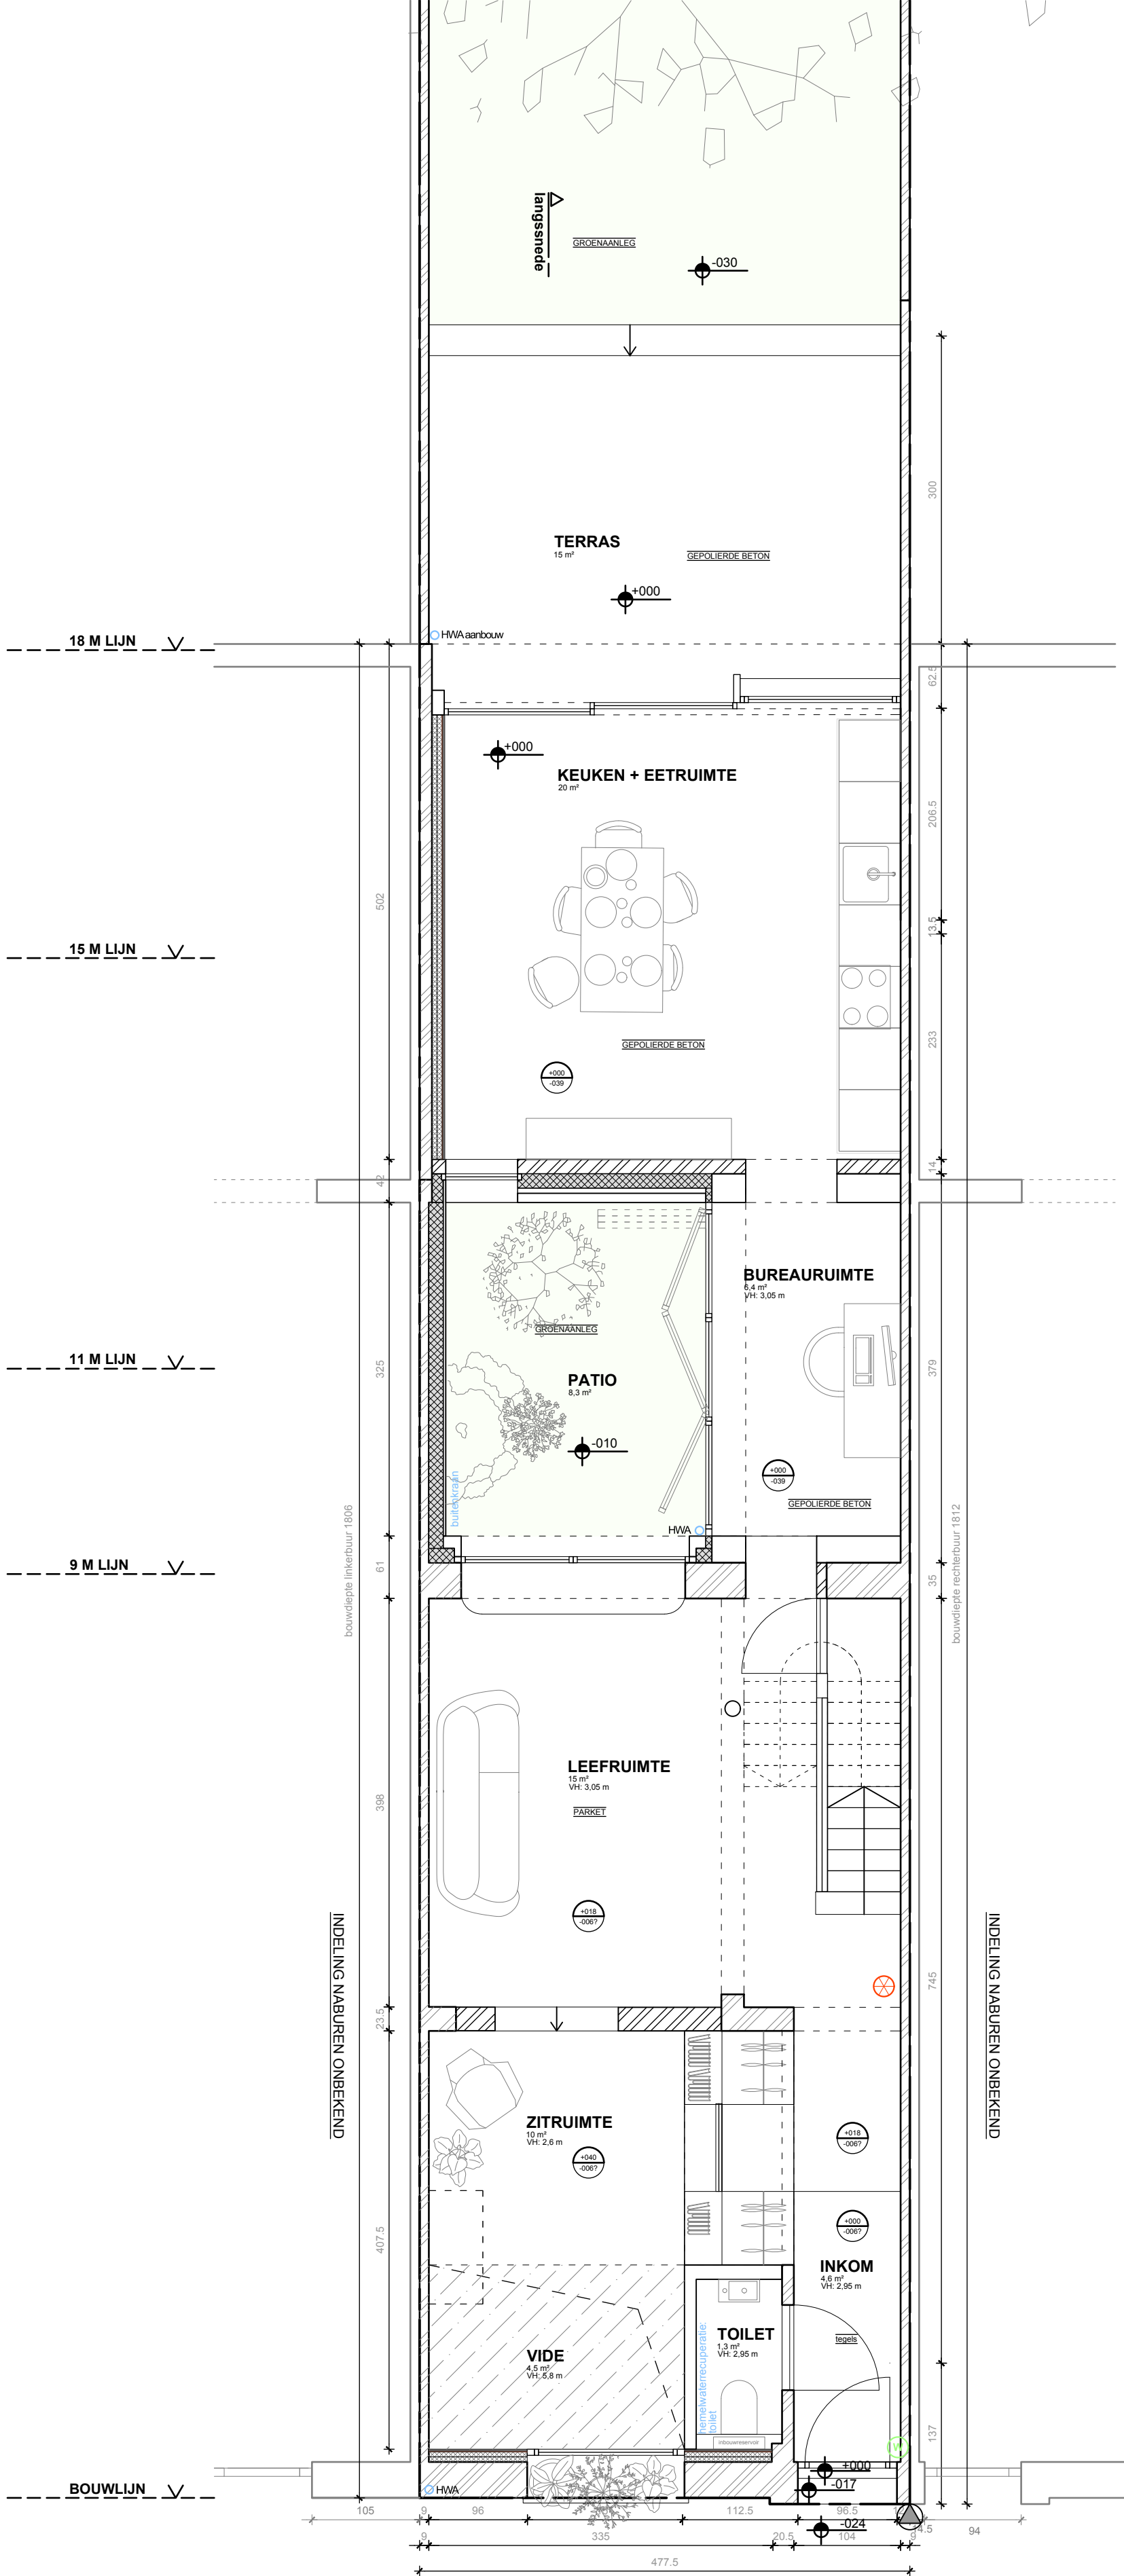

21 december
21 juni