


ZIE BIJZONDERE
VOORWAARDE(N)

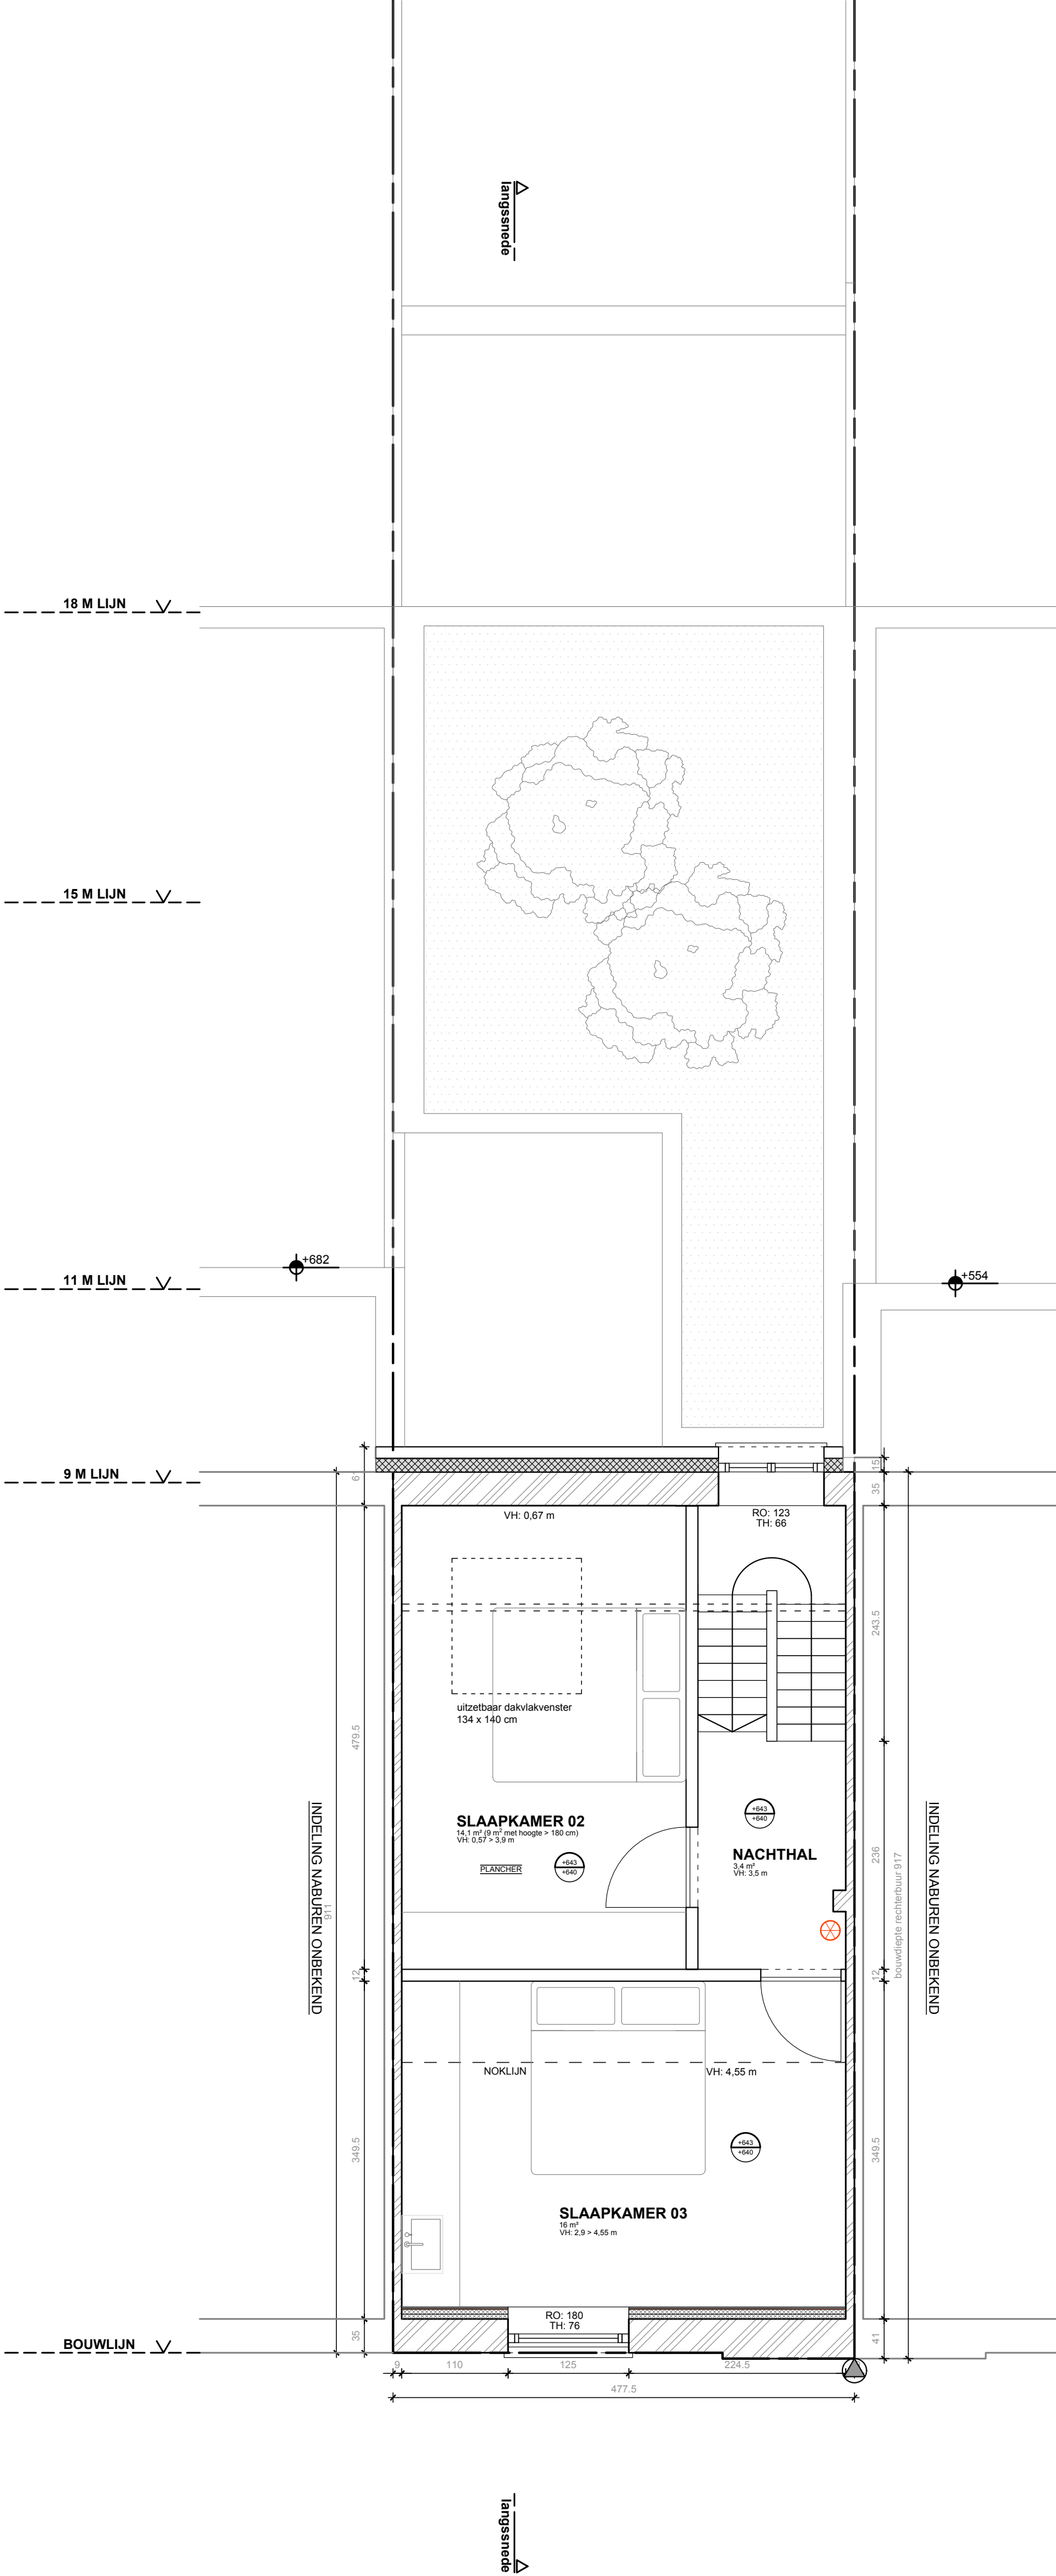

Architect: M0 1 MA
Bouwing Albertlaan 184, bus 2
3918 Kessel-LO

M: +32 (0) 6 28 72 82 99
E: marjolain.geyskens@gmail.com
W: woutergeyskens1@gmail.com

Bij de plan van de constructie onderzocht zijn er ook enkele andere details:
: Maatvoering ter plaatse controleren alvorens batten, liggers en toelopen te bestellen.
: Het is niet mogelijk om de constructie te controleren op de plaats van de constructie.
: Voor de constructie heeft de stabiliteitsstudie voorrang in geval van tegenstrijdigheden.



WONING
Z A L M 4 4

17/21

Onderwerp: NS tweede verdieping A2 420x594

datum: 10 07 2025

ref.nr.: BA_W_P_N_17

schaal: 1:50

Geyskens - Declercq 9809 Gent

f a s e

BA