



WONING

Z A L M 4 4

06/21

onderwerp: BS eerste verdieping

A2 420x594

datum: 10.07.2025

ref.nr.: BA_WJ_B_08



schaal: 1:50

Geyskens - Declercq
Bouwloos Zalmstraat 44, 9800 Gent

Architect: MO I WA
Woning Albertlaan 184, bus 2
3010 Mechelen

M: +32 (0) 6 28 72 82 99
marjolain.geyskens@gmail.com
moutergeyskens16@gmail.com

Bij de plan van de eerste verdieping zijn er ook enkele andere details
: Maatvoering ter plaatse controleren alvorens batten, liggers en toelopen te bestellen.
: Voor de afwerking van de vloer en de wanden.
: Voor de afwerking van de plafonds.

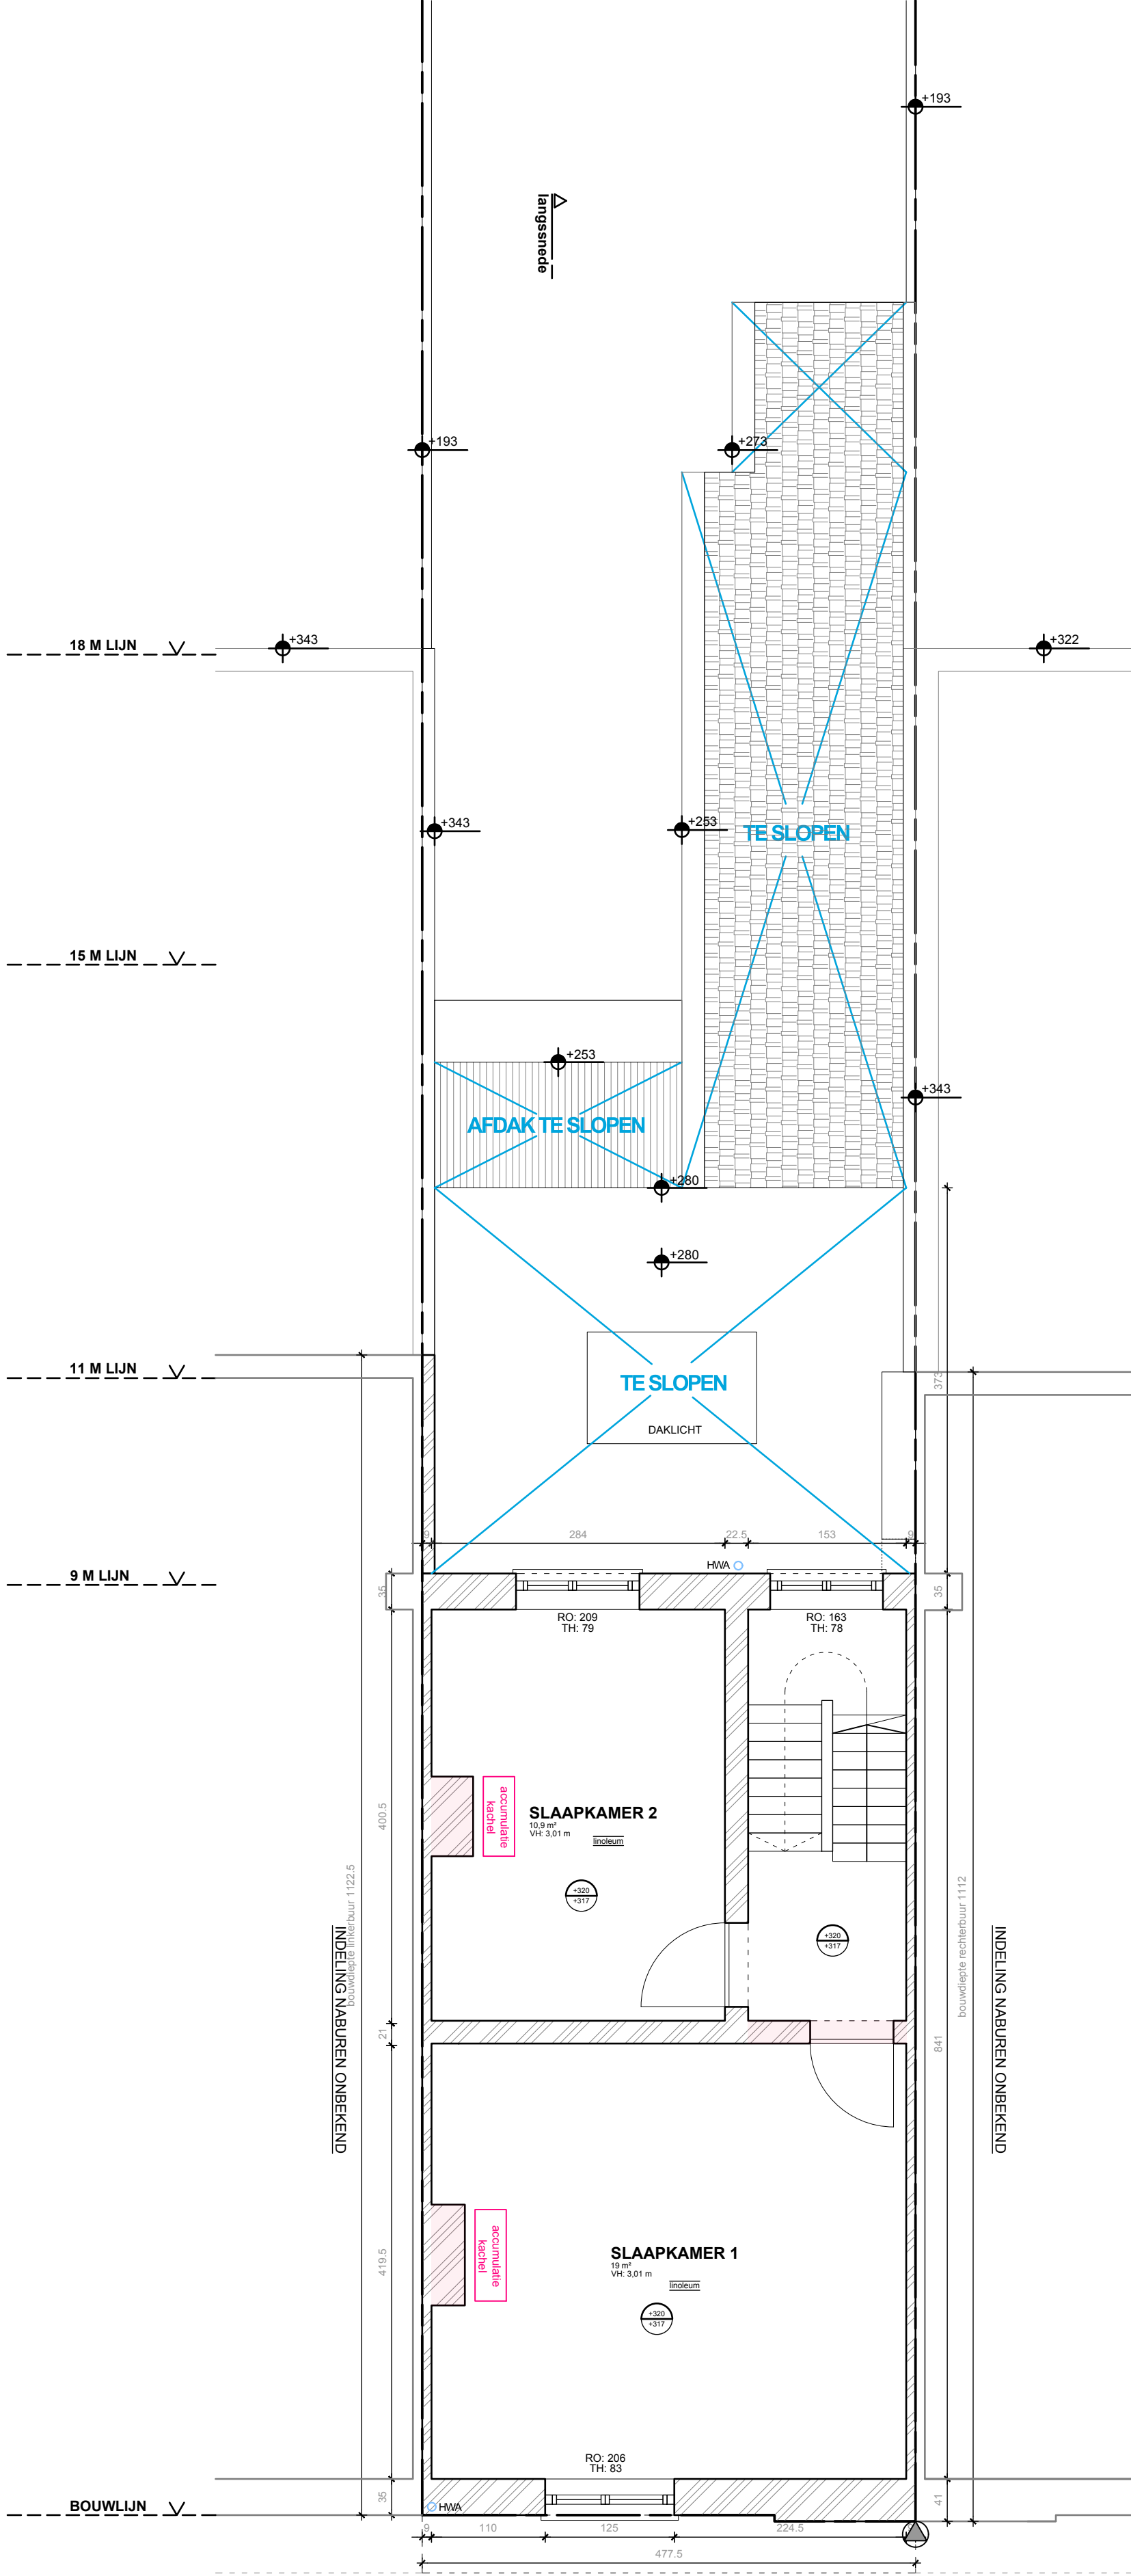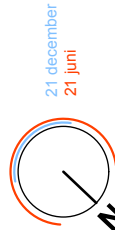

0m 1m 3m 6m