



WONING

Z A L M 4 4

05/21

onderwerp: B5 gelijkvloers

datum: 10.07.2025

ref.nr.: BA_WJ_B_05

schaal: 1:50

Geyskens - Deciercq
Bouwluis Zalmstraat 44, 9800 Gent

Architect: M01 WA

Woning Albertlaan 184, bus 2



3910 Reusel-LD

M: +32 (0) 478 72 87 99

marjolain.geyskens@gmail.com

wouter.geyskens16@gmail.com

Bij geven van gestructureerde onderwerpen zijn er nog enkele aanvullende details:
: Maatvoering ter plaatse controleren alvorens batten, liggers en toelopen te bestellen.
: Het is niet toegestaan om de afmetingen van de constructie te wijzigen.
: Voor bespreking heeft de stabiliteitsstudie voorrang in geval van tegenstrijdigheden.

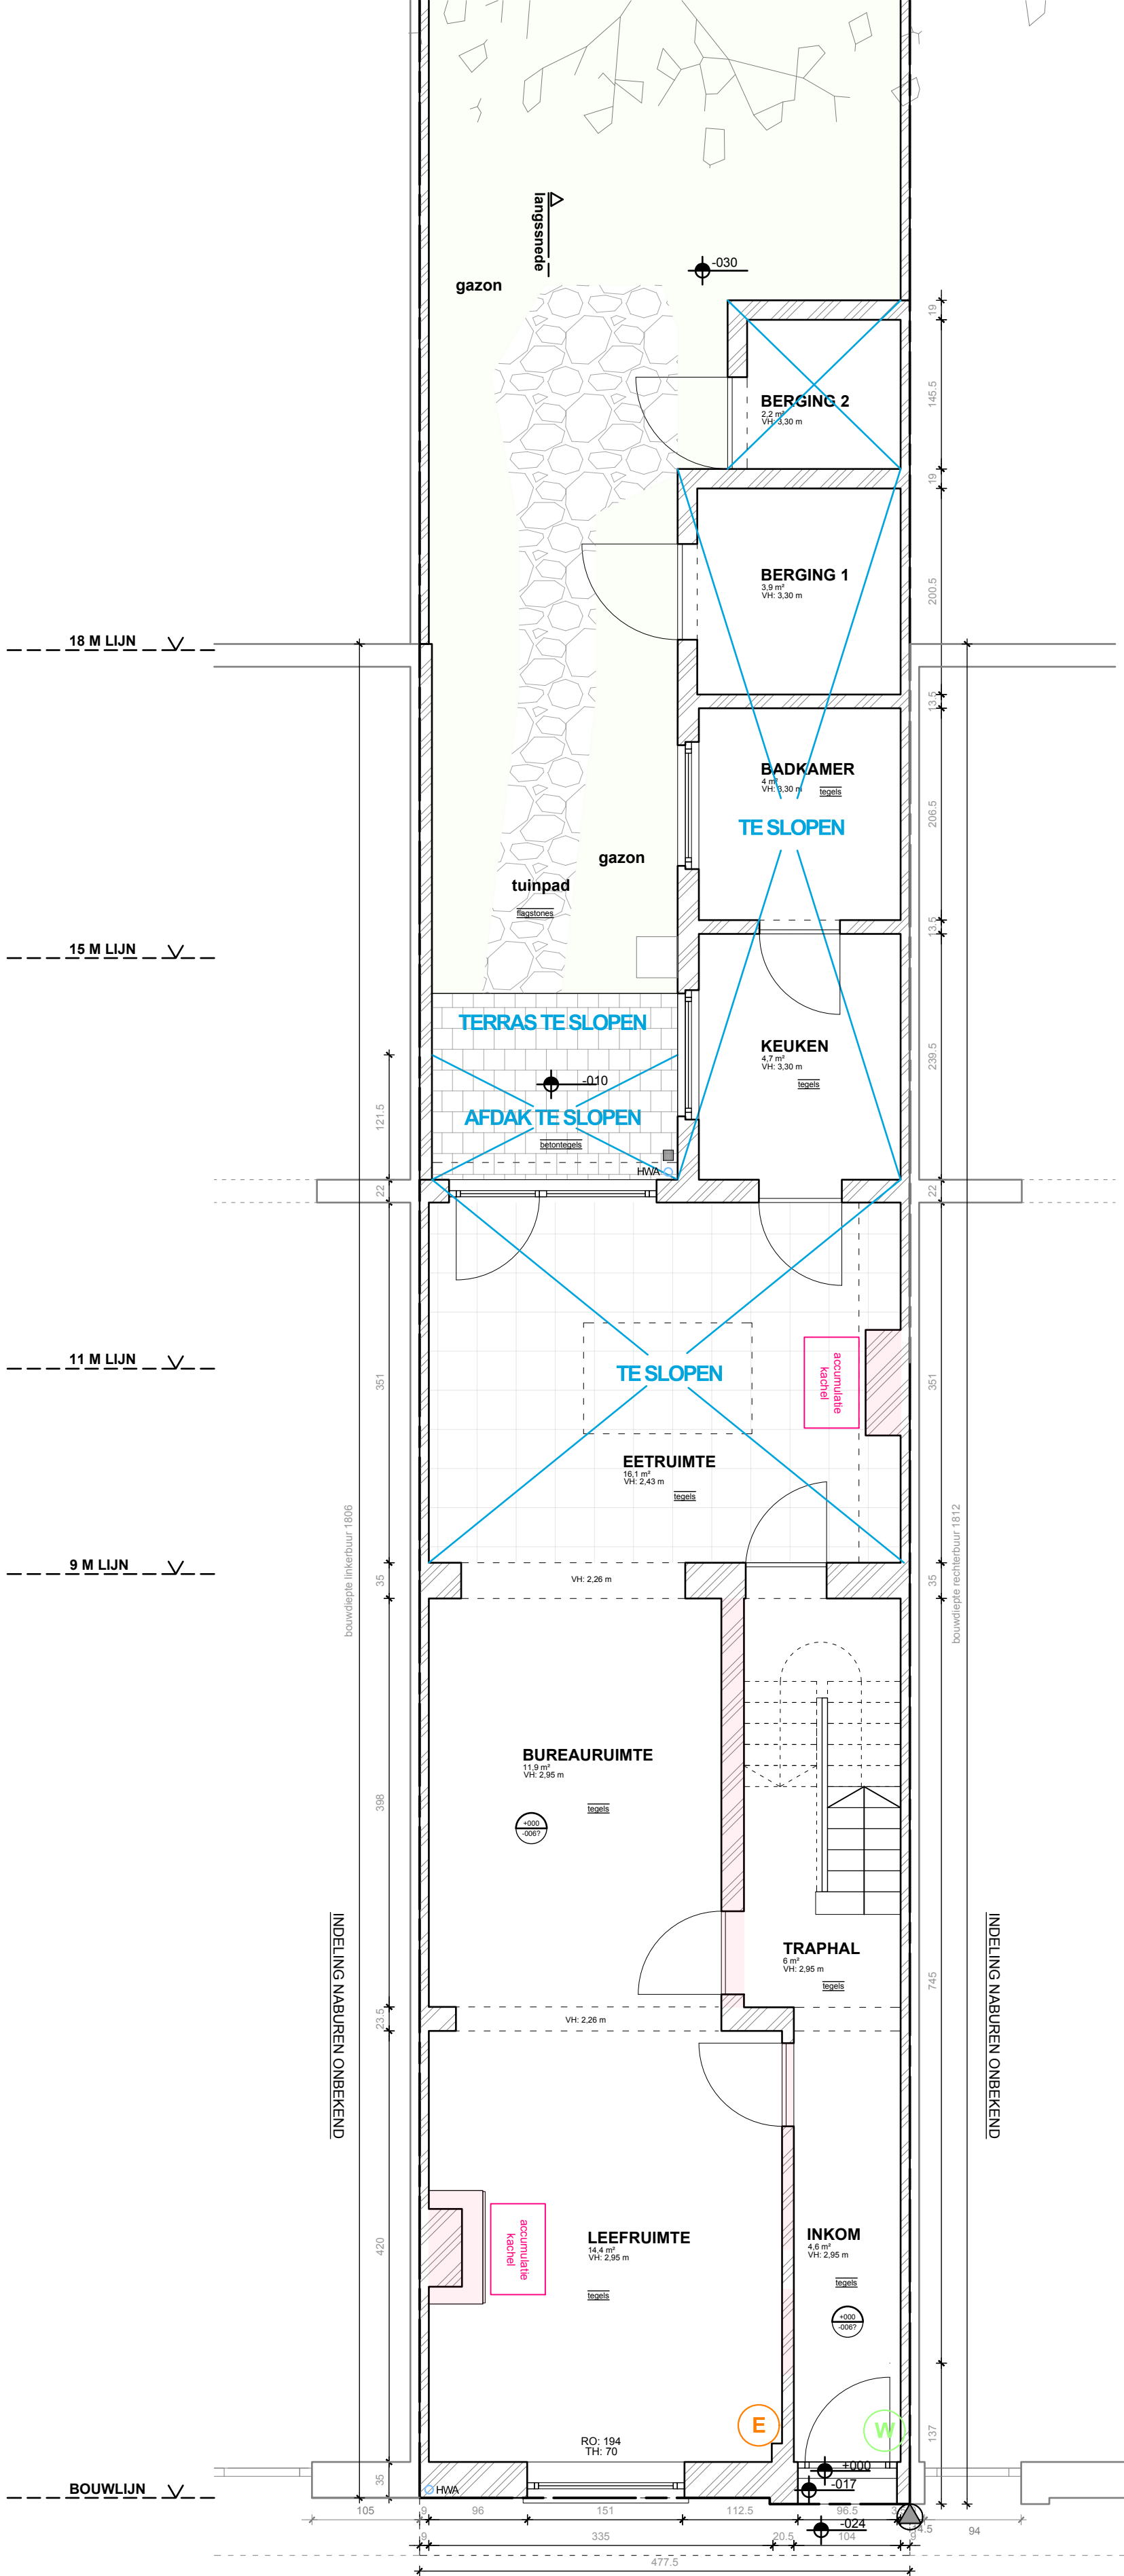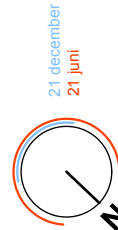

0m 1m 3m 6m