


Bestaande toestand = nieuwe toestand.
Voor- en achtergevel blijven ongewijzigd en maken geen deel uit van de aanvraag.

ZIE BIJZONDERE
VOORWAARDE(N)

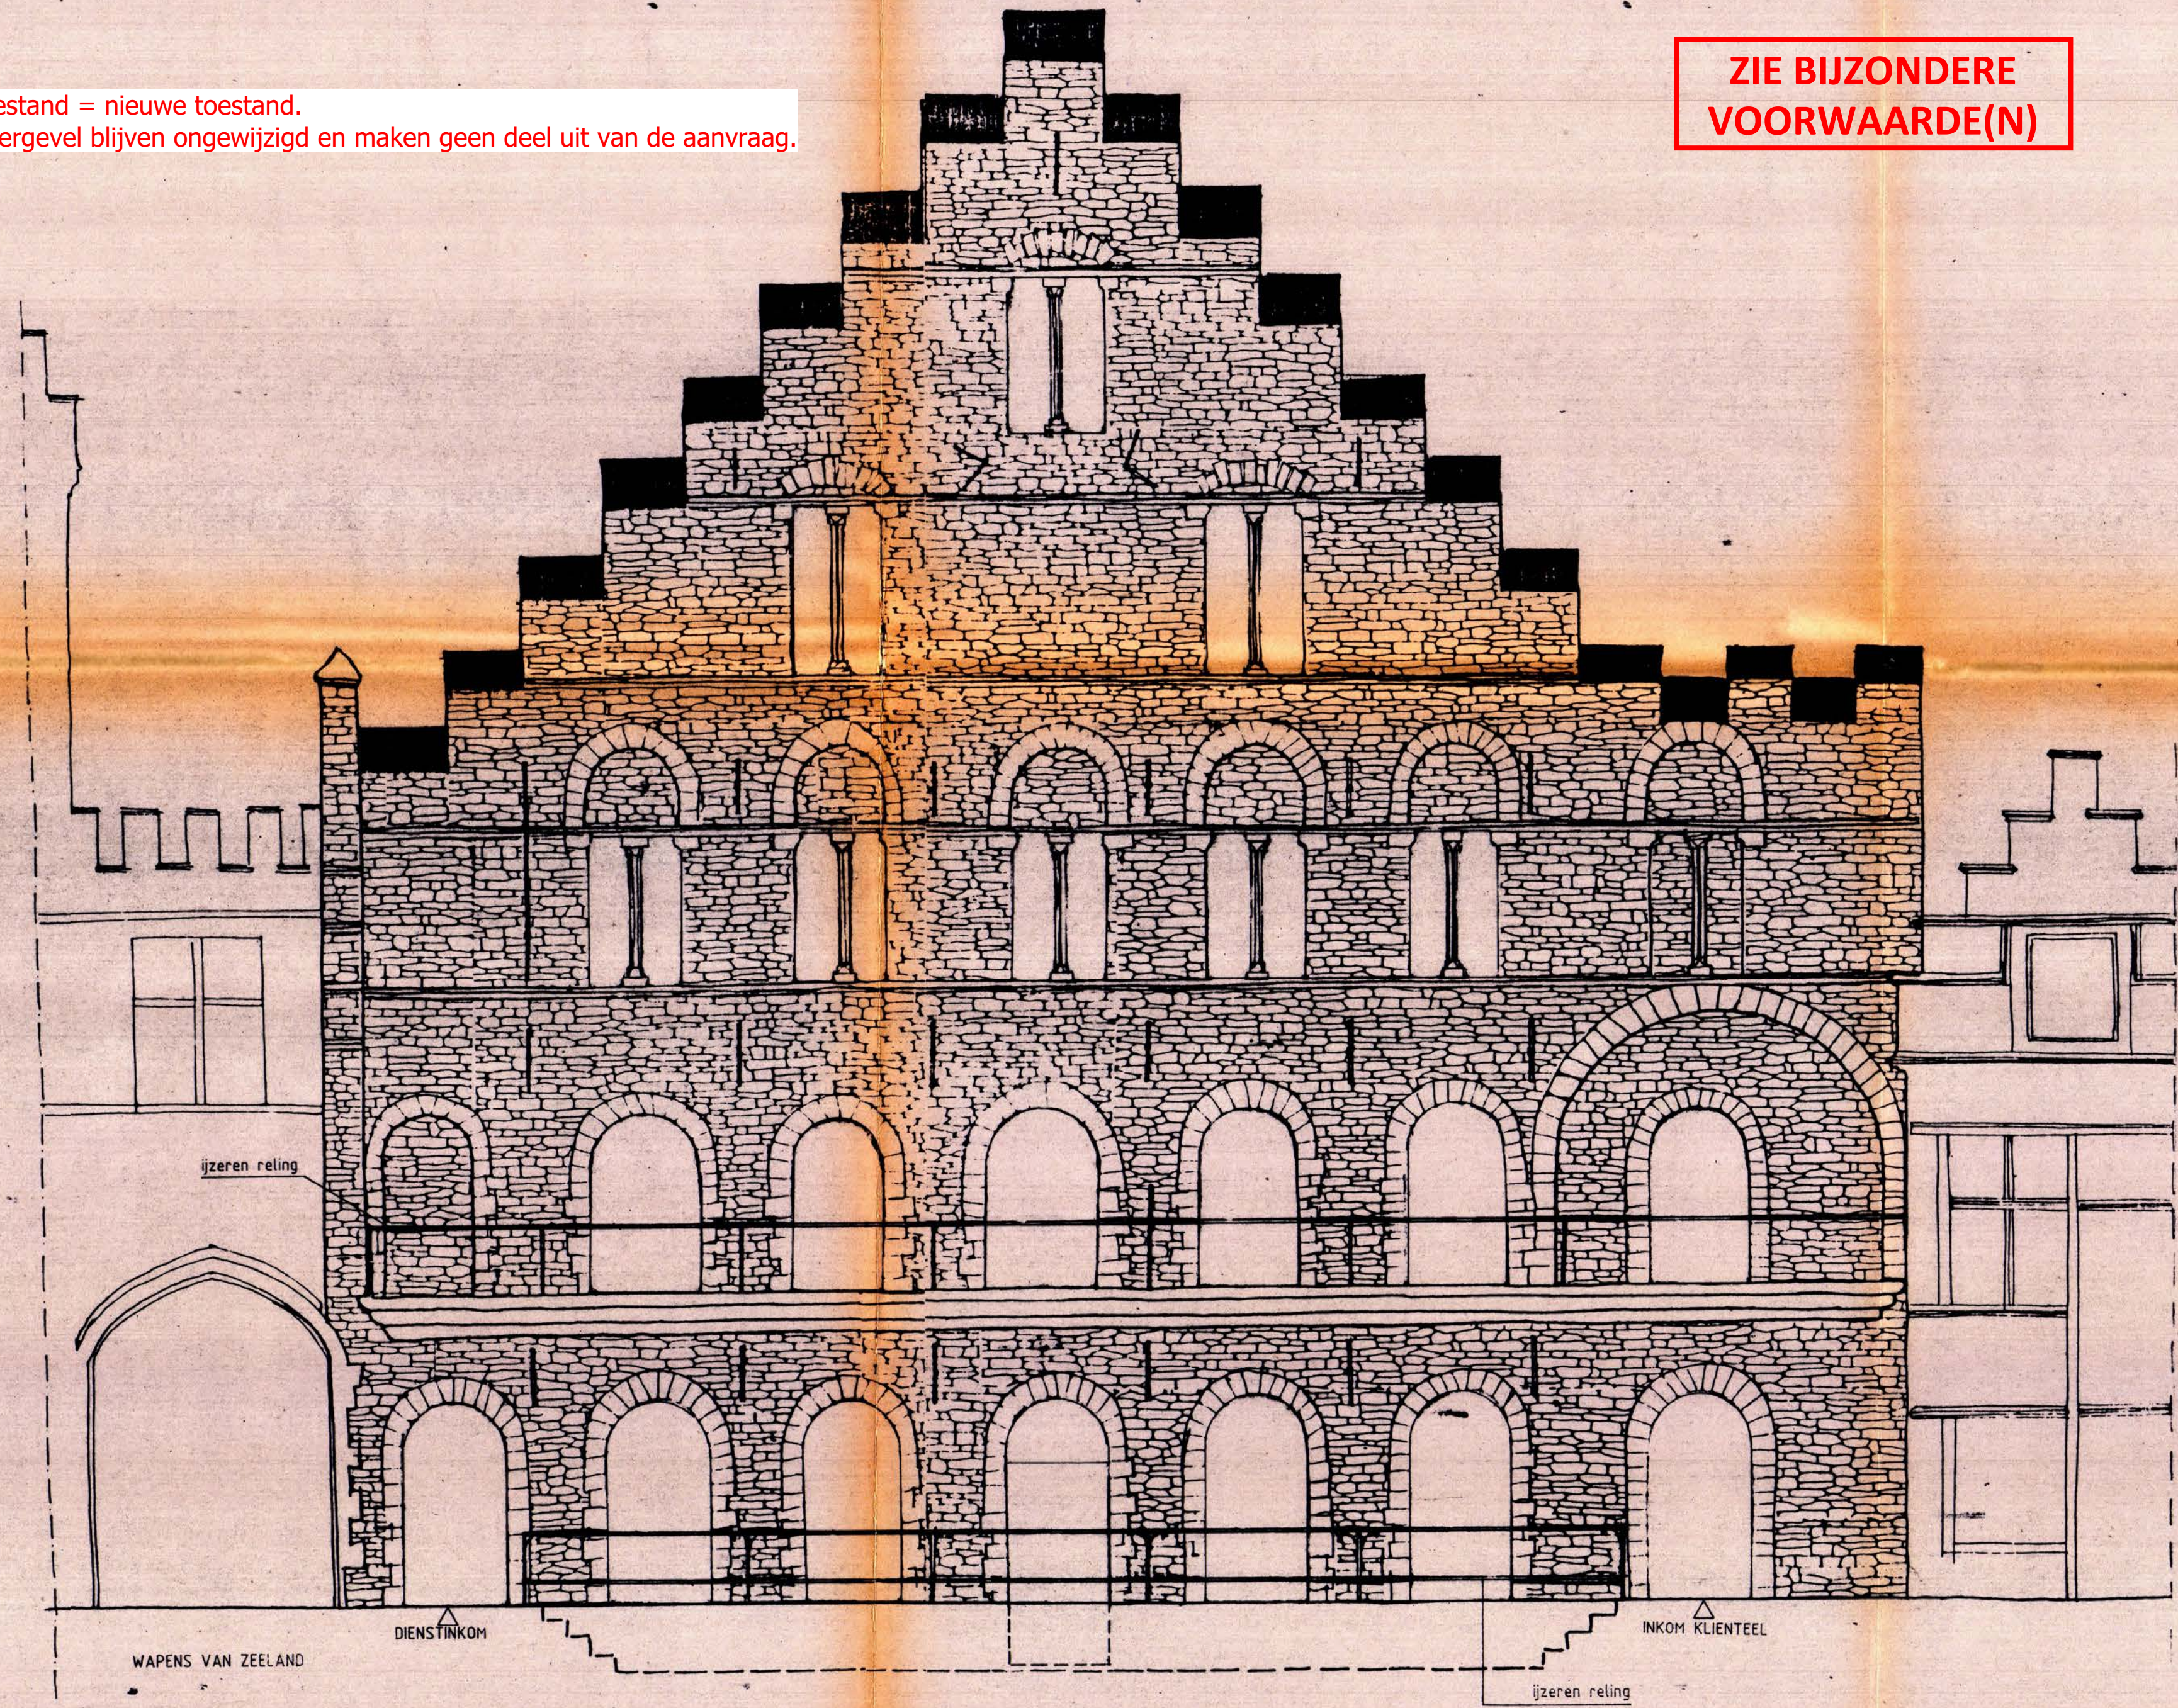

VOORGEVEL

BANK VAN PARIJS EN DE NEDERLANDEN

HET SPIJKER

TOLHUISJE