


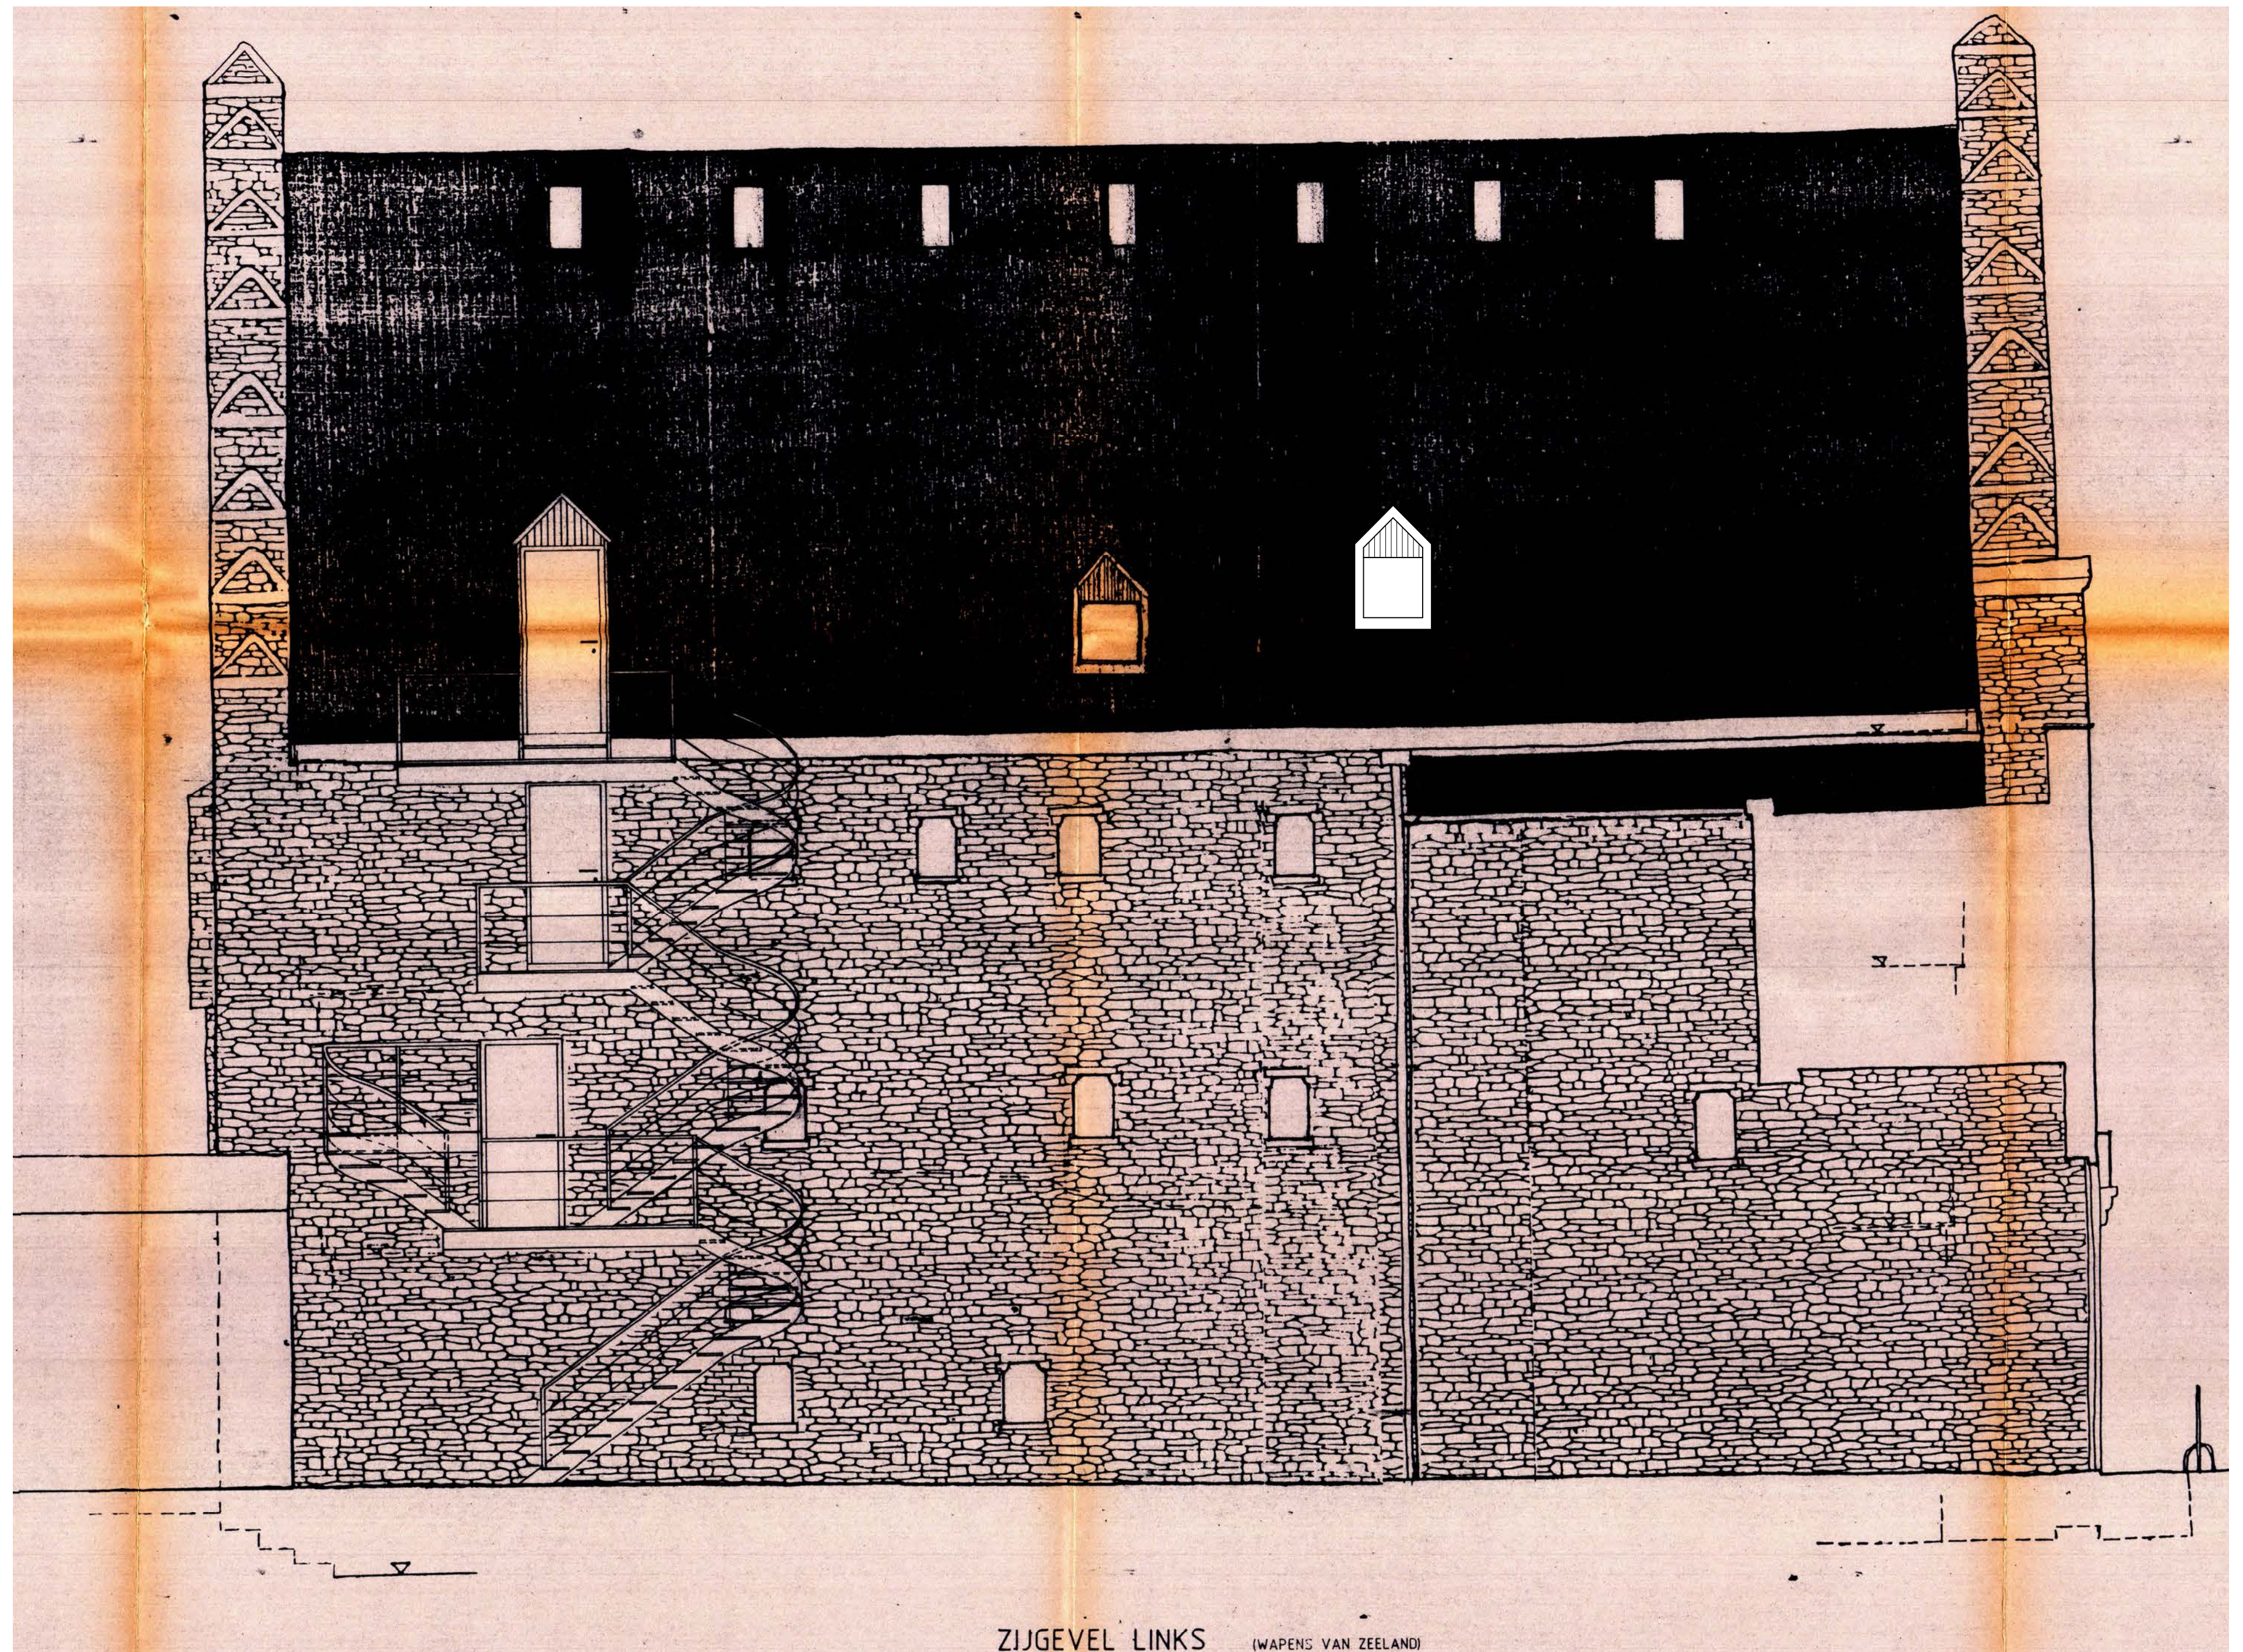

ZIJGEVEL LINKS (WAPENS VAN ZEELAND)

Project

25 08 Graslei 10

Klant

Stonehill nv
Steenhuffeldorp 3
1840 Steenhuffel

Werfadres

Graslei 10
9000 Gent
afd. 3 sie. C nrs. 58c

Plannenset

BA 01
8/08/2025
G Gevel
11/23

Plan

3/3
Zijgevel links BT

1:50

Vrijheidslaan 15
9000 Gent
09 233 70 79
info@arpa.be

ARPA
architecten