


Niveaus 0 t/m +3 blijven ongewijzigd en maken geen deel uit van de aanvraag.

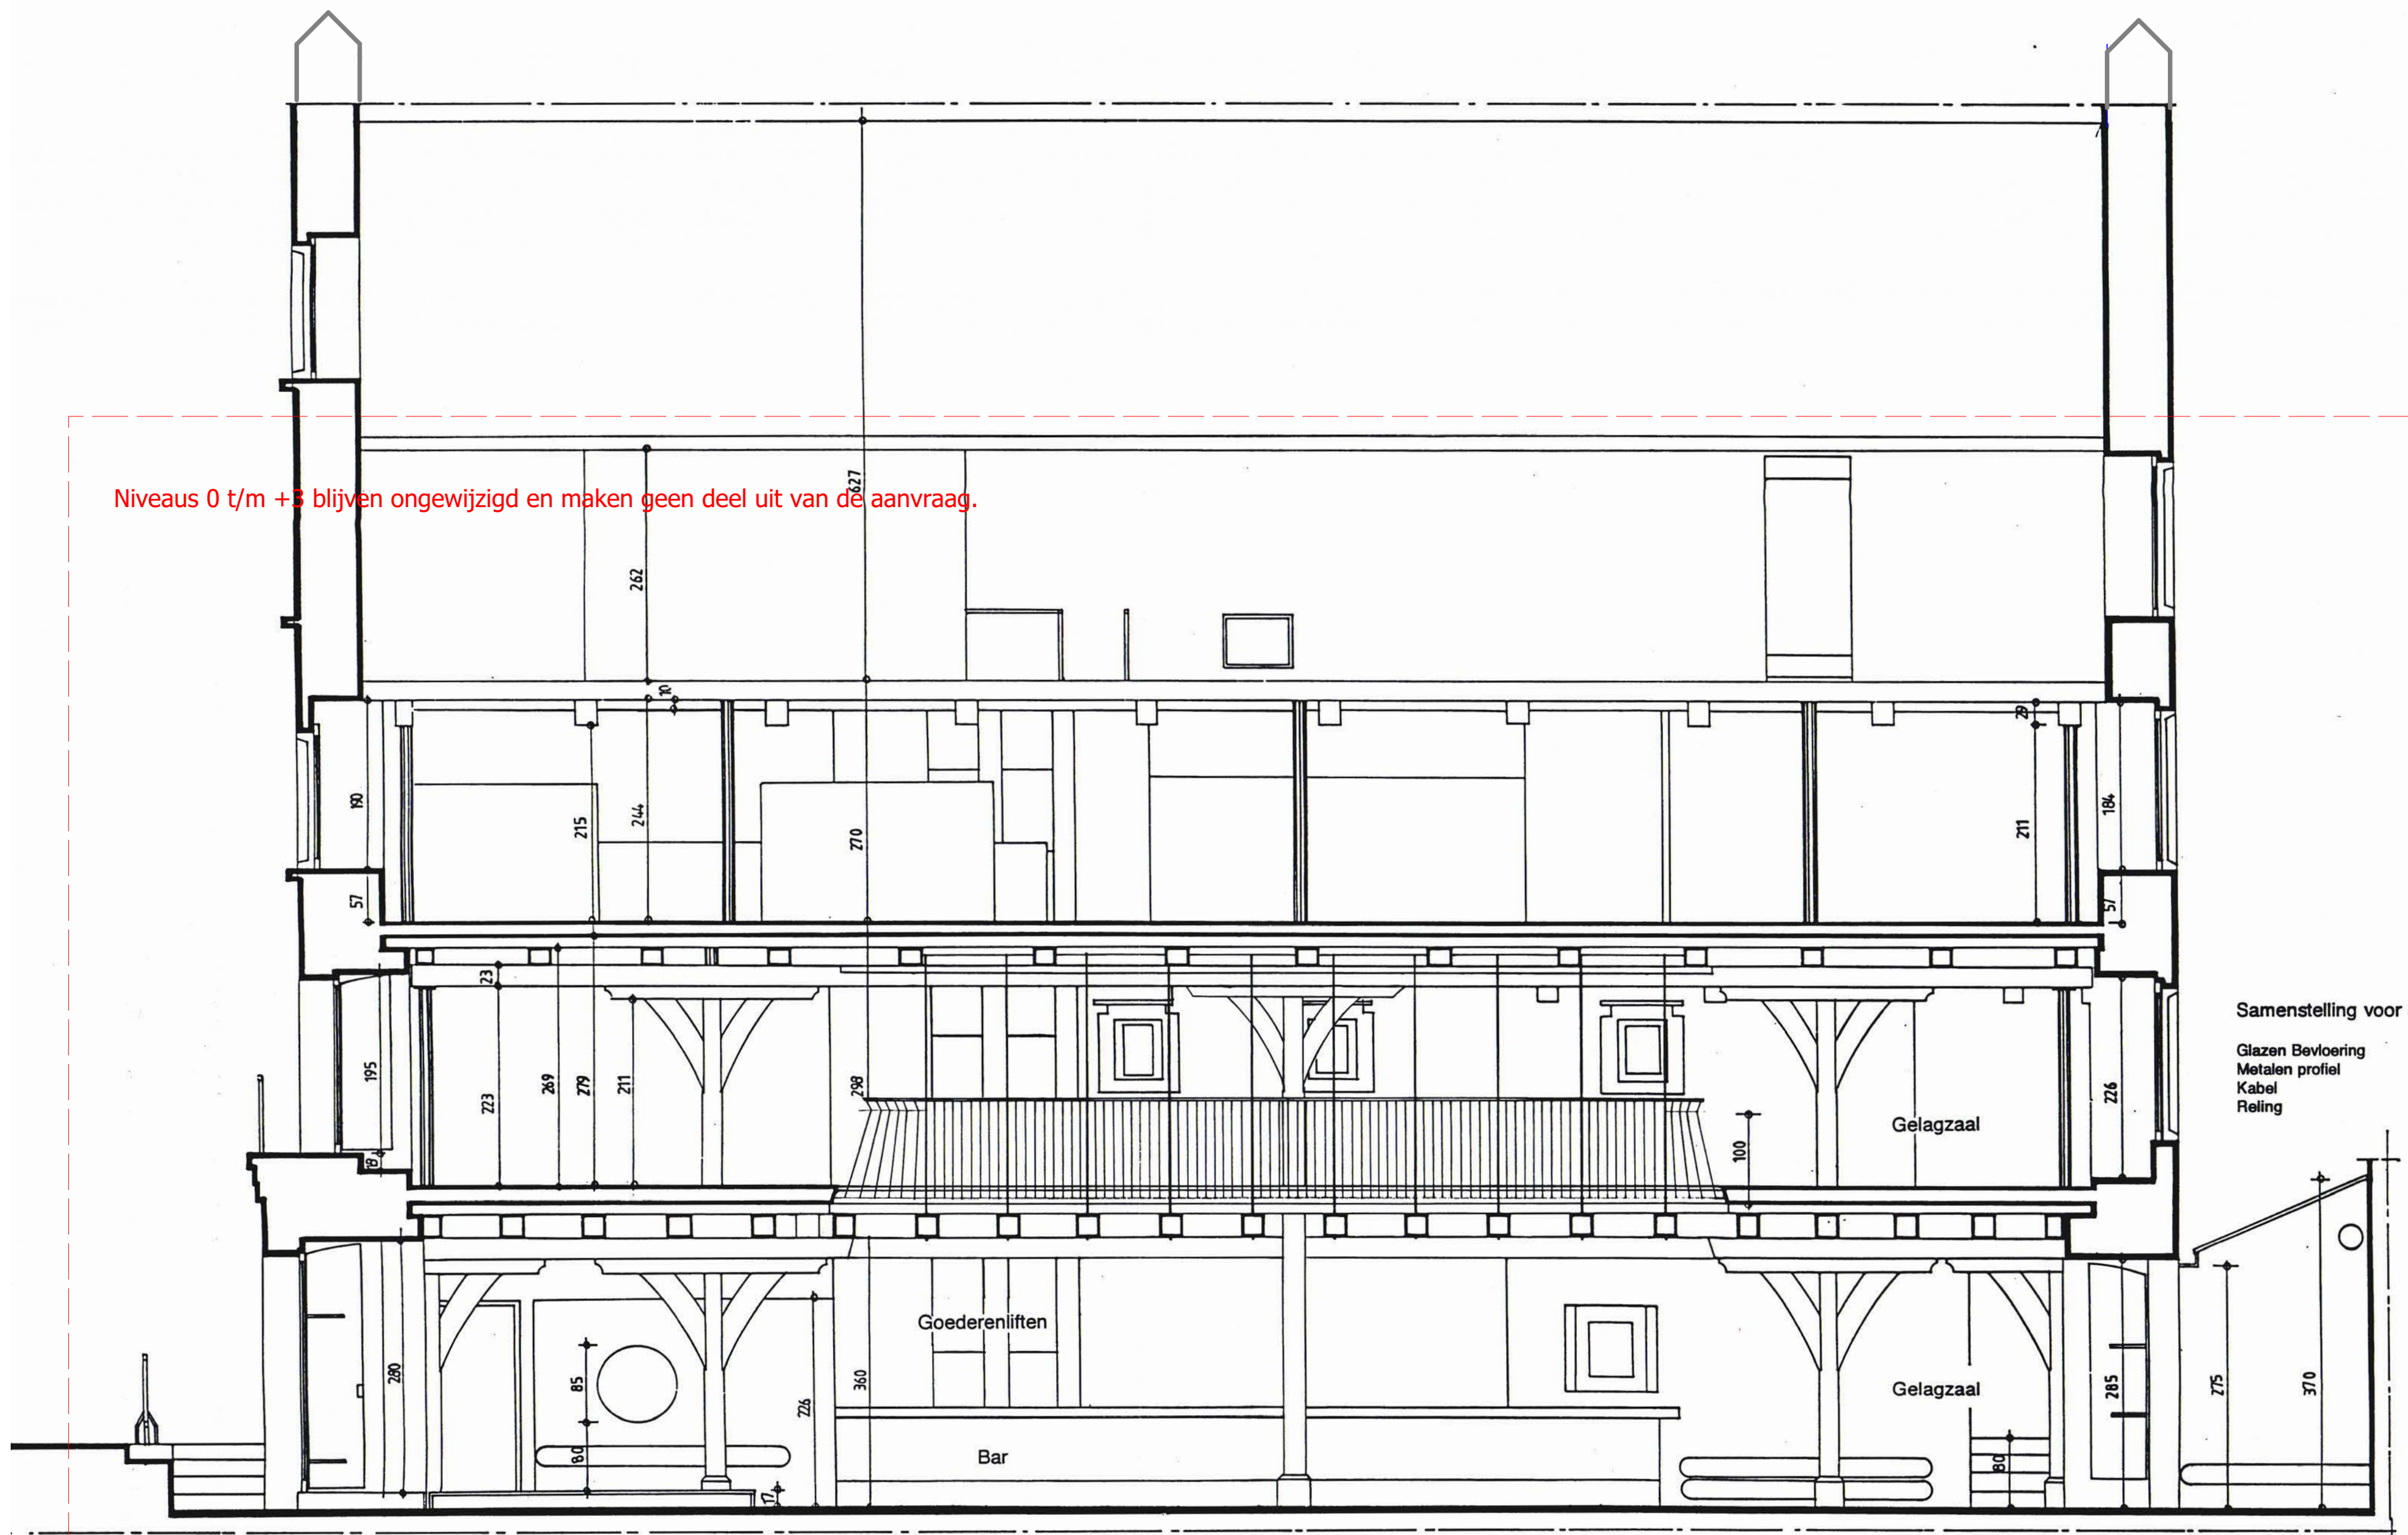

Samenstelling voor de loopbrug

Glazen Bevloering  
Metalen profiel  
Kabel  
Reling

Project

25 08 Graslei 10

Klant

Stonehill nv  
Steenhuffeldorp 3  
1840 Steenhuffel

Werkadres

Graslei 10  
9000 Gent  
afd. 3 sie. C nrs. 58c

Plannenset

BA 01  
8/08/2025  
S Snede  
12/23

Plan

1/1  
Snede AA BT

1:50

Vrijheidslaan 15  
9000 Gent  
09 233 70 79  
info@arpa.be

ARPA  
architecten