


**ZIE BIJZONDERE
VOORWAARDE(N)**

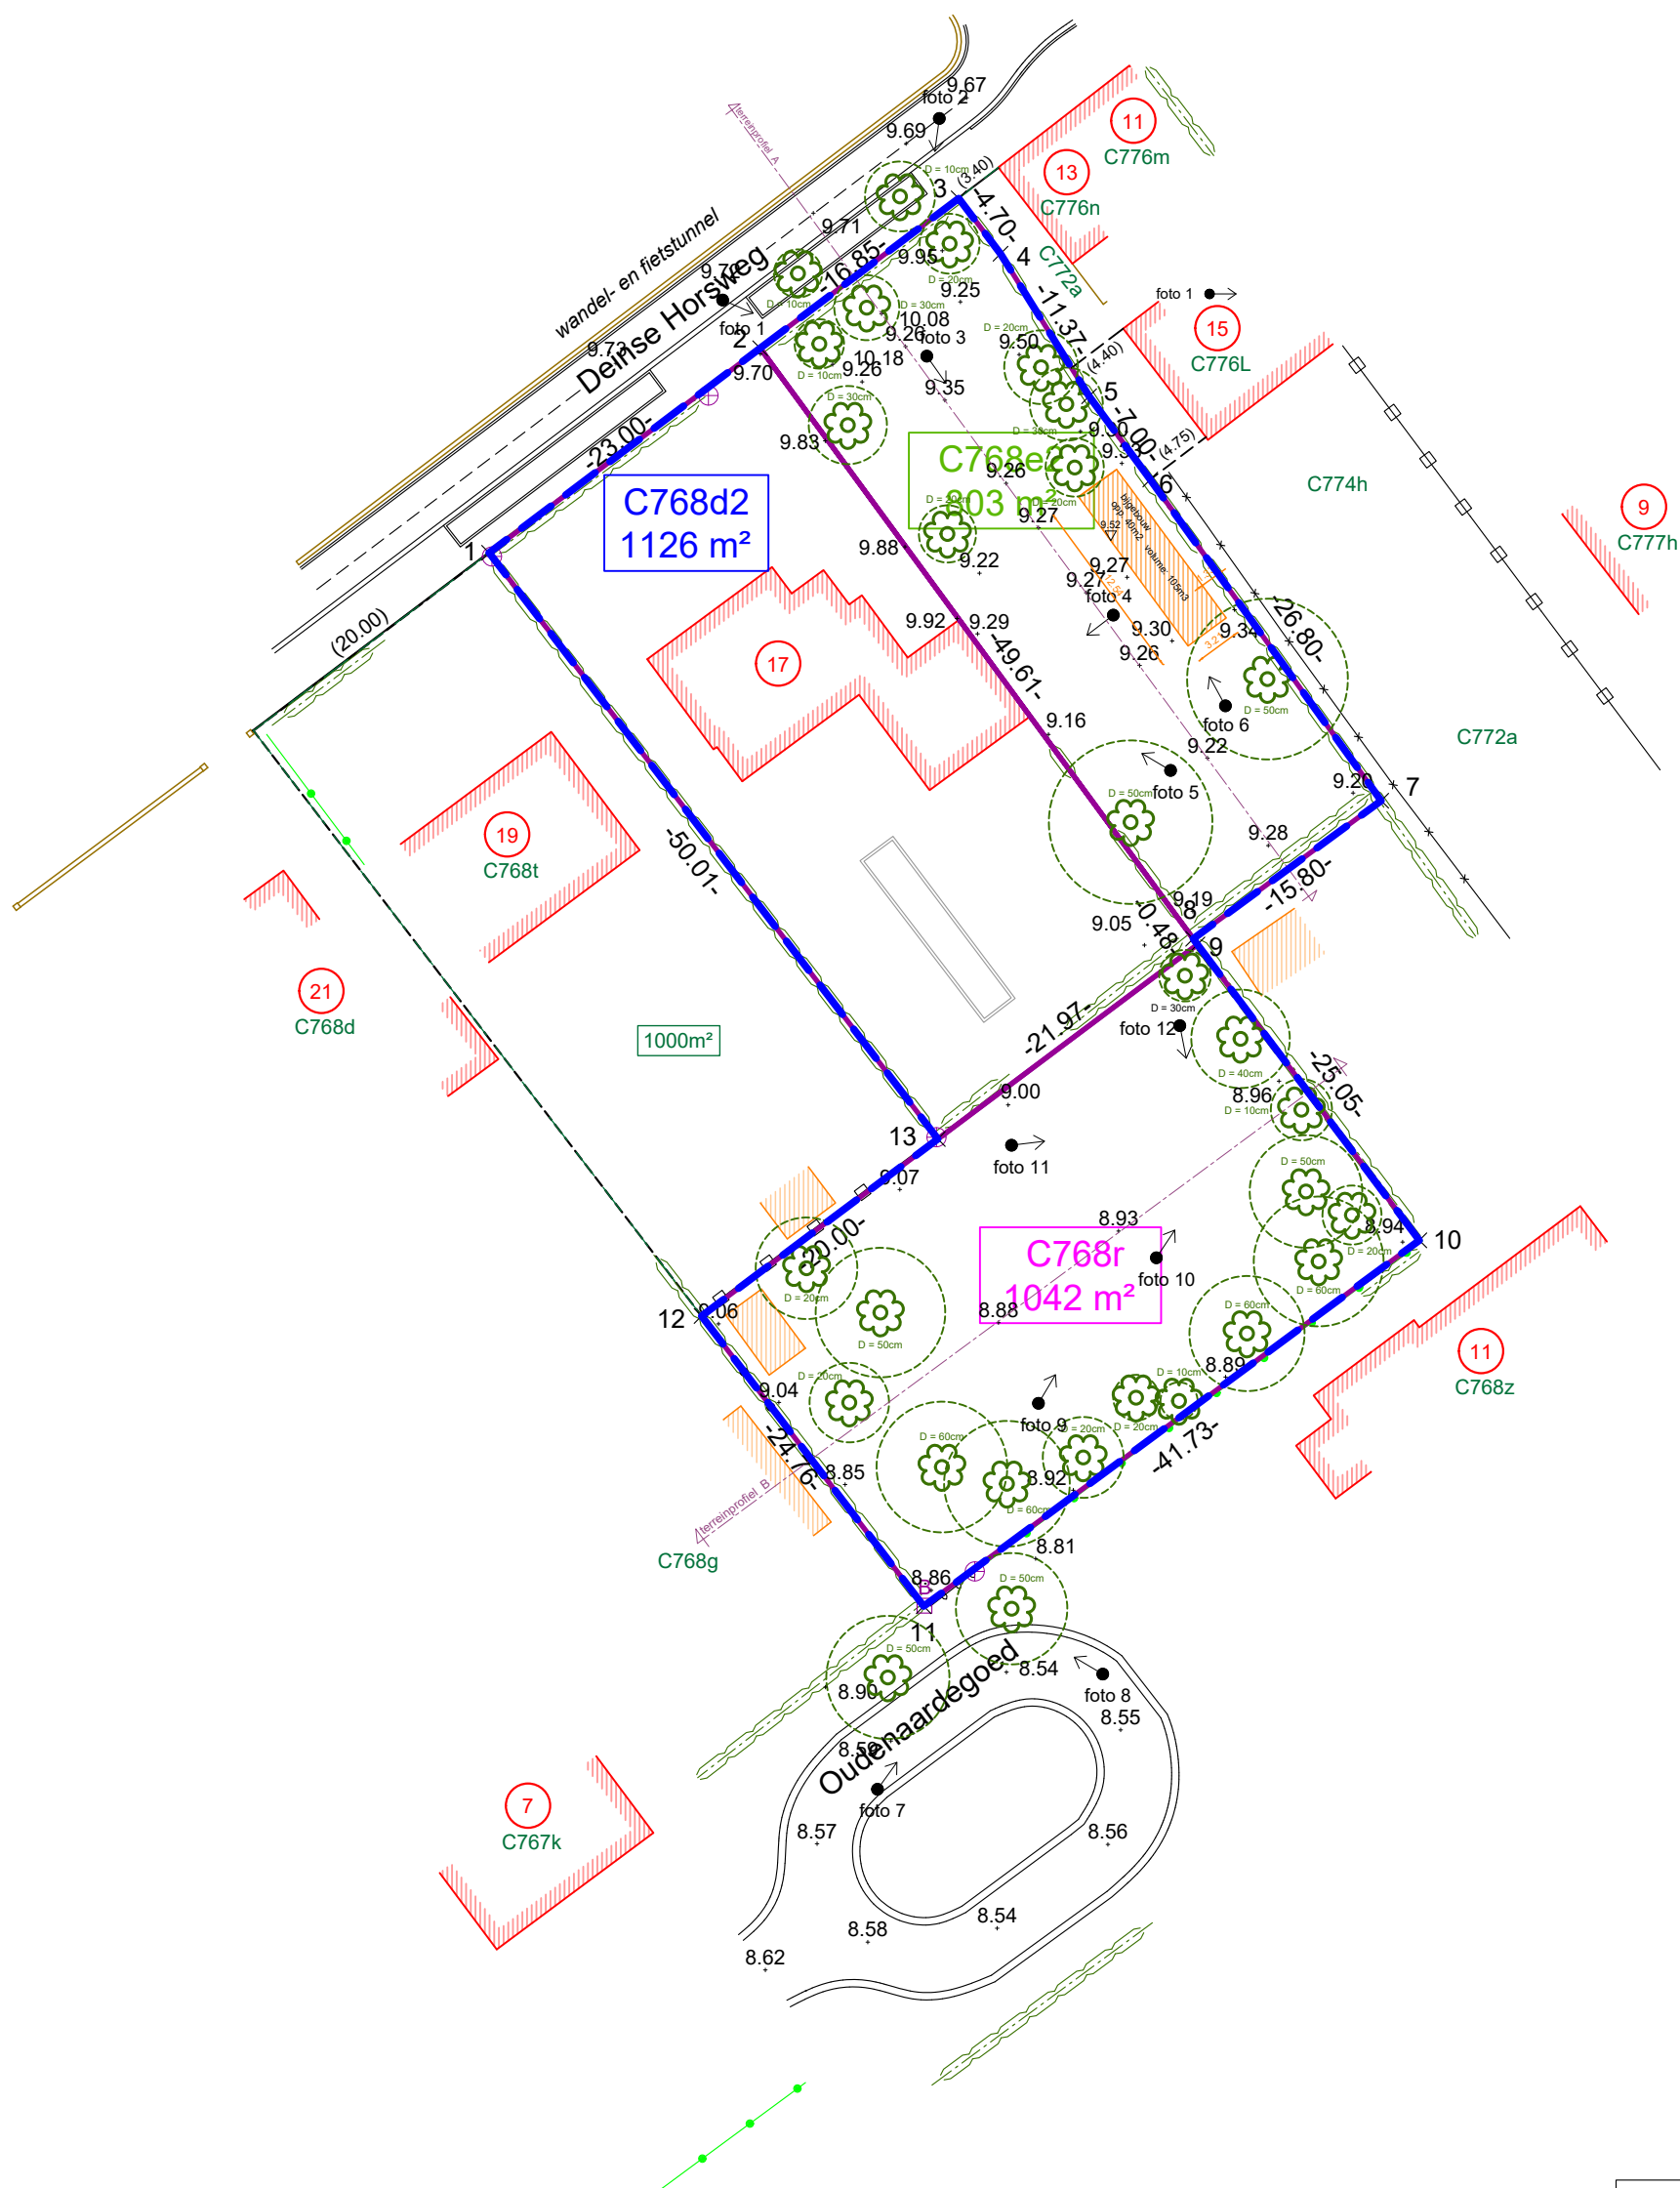

BESTAANDE TOESTAND INPLANTINGSPLAN



**Claeysens
& Couckuyt**
EXPERTS

09 233 40 54
info@ccexperts.be
www.ccexperts.be