


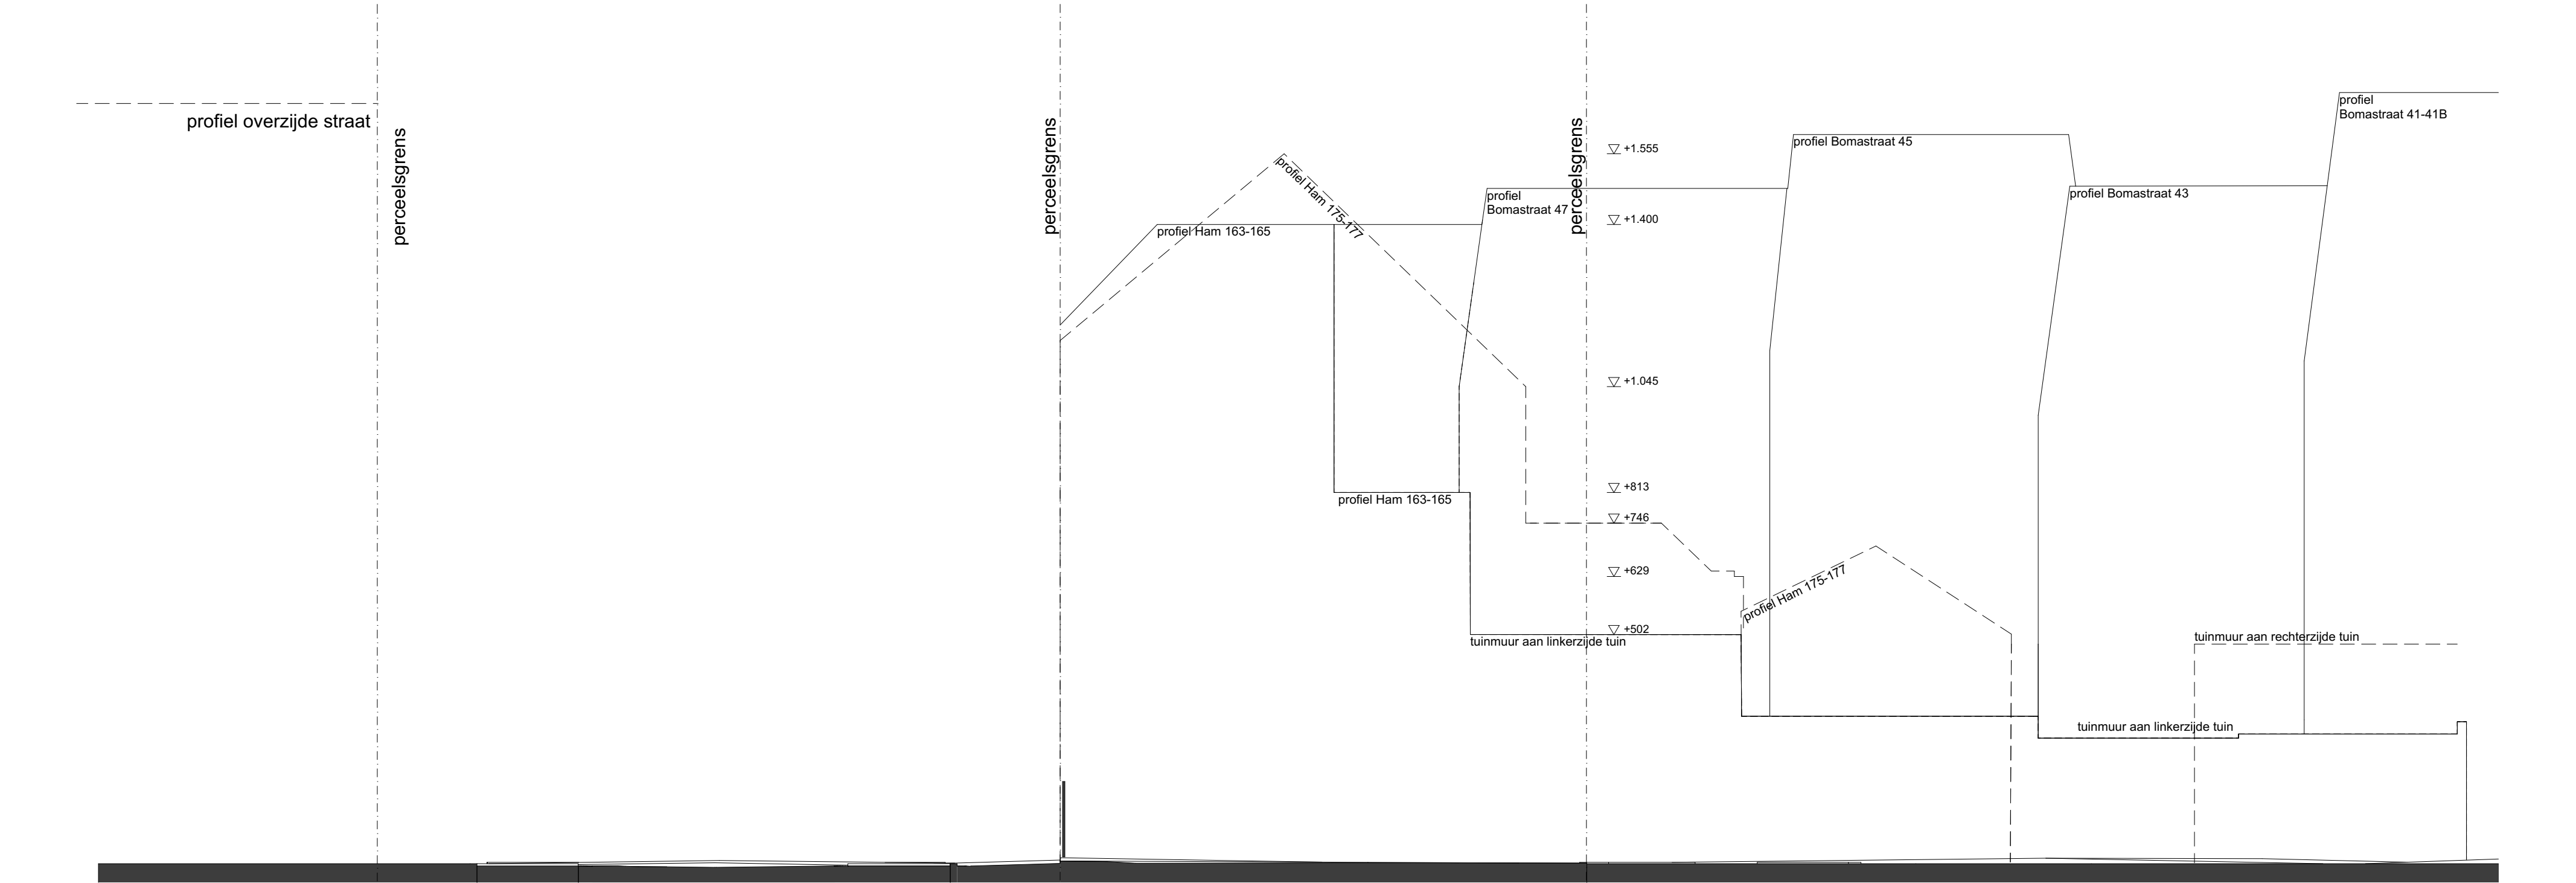

Ontwerper	TM Robbrecht en Daem architecten BAST architects & engineers De Pintelaan 347, 9000 Gent	Opdrachtgever	Thuispunt Gent Lange Steenstraat 54 9000 Gent	Projectsite	Ham 9000 Gent 1A 2917y3	Studie	Stabiliteit Technieken Akoestiek	BAST architects & engineers De Pintelaan 347 9000 Gent
-----------	--	---------------	---	-------------	-------------------------------	--------	--	--