


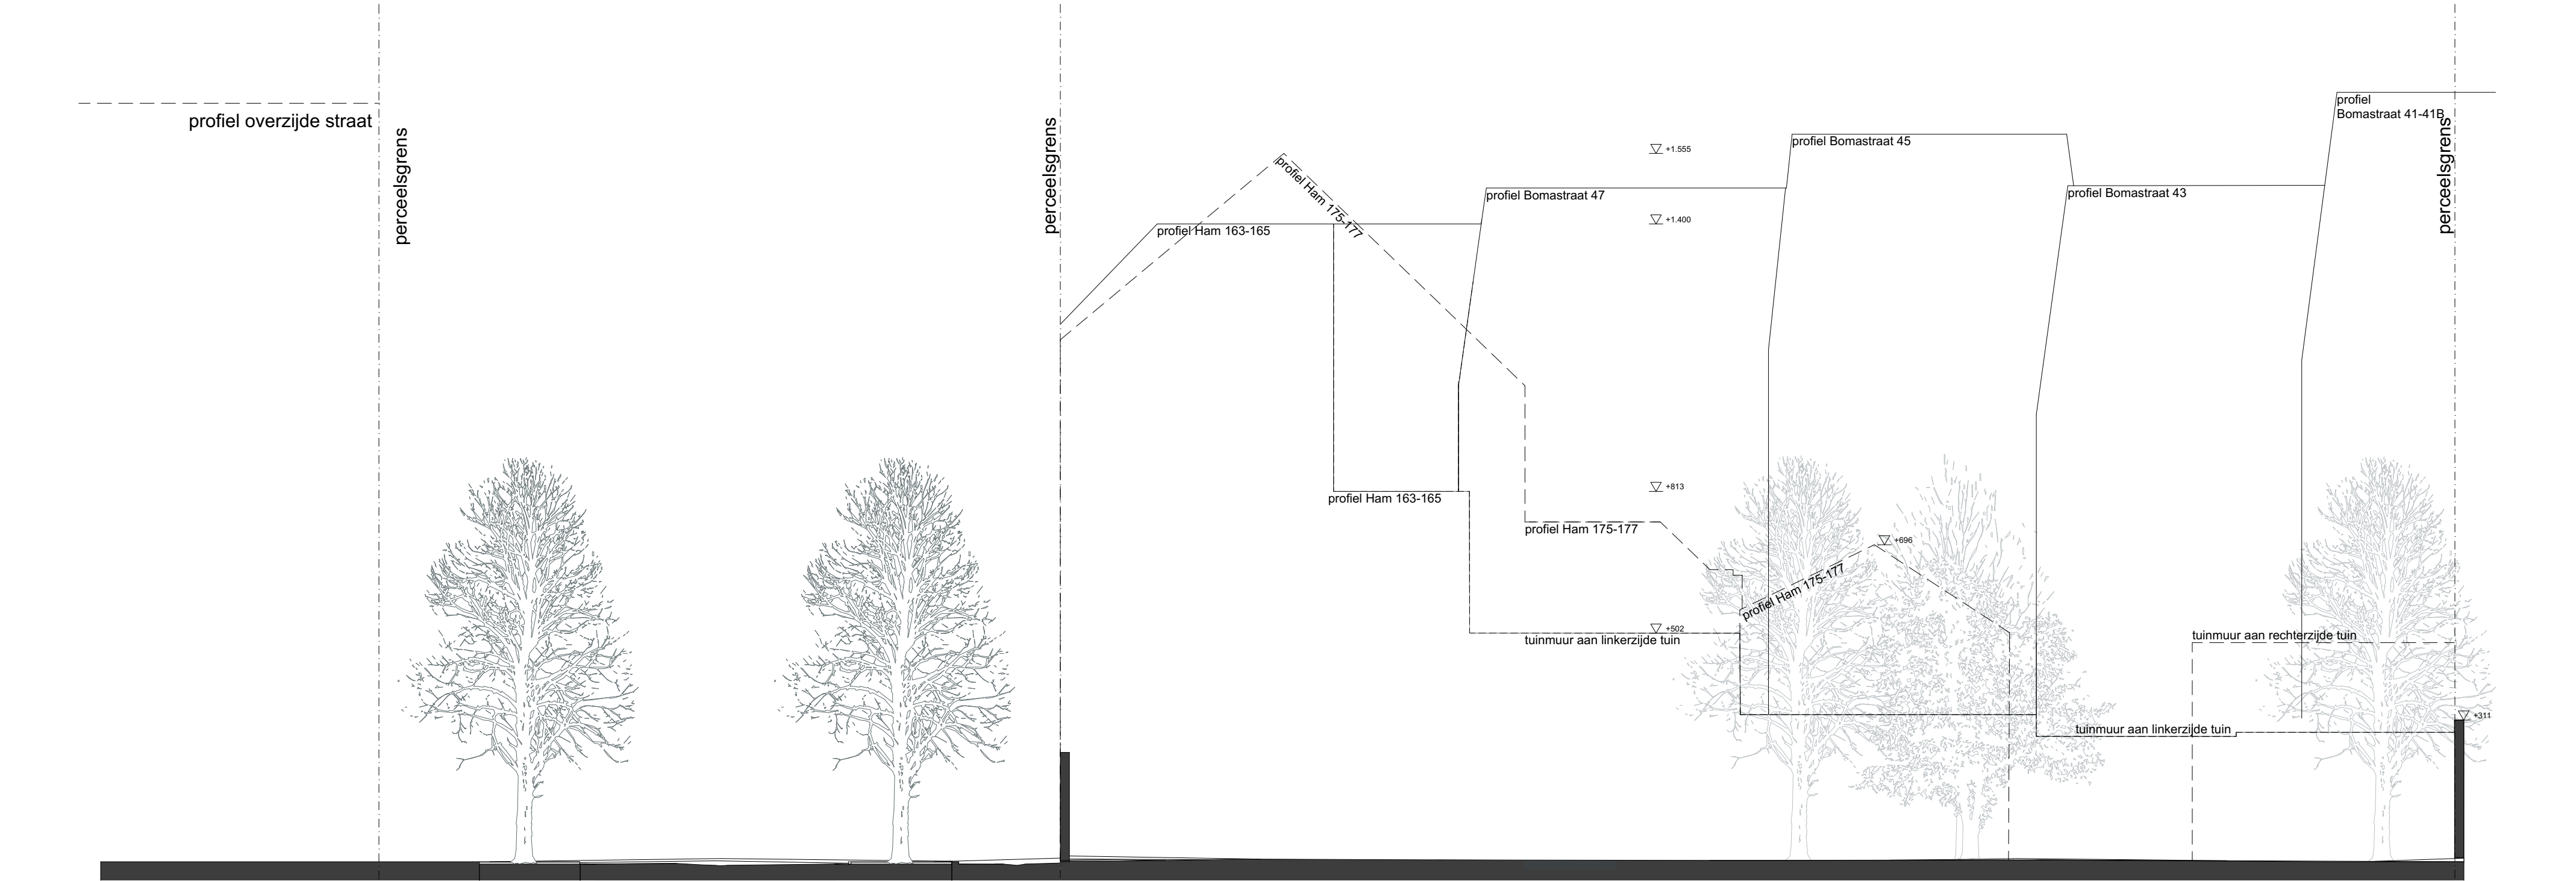

Voor onderdelen Specifieke Studies wordt verwezen naar plannen van betreffende studie- en adviesbureaus. Alle maten zijn indicatief en in situ te controleren door aannemer. Deze blijft verantwoordelijk voor uitvoeringstekeningen en legt deze tijdig ter goedkeuring voor aan Architect. Afwijkingen of tegenstrijdigheden met de situatie in situ en/of de plannen van de studie bureau's worden onmiddellijk gemeld aan de Architect en verwerkt in de uitvoeringsplannen.

hoogtepeilen: 0.00m = 7.10m TAW
afgewerkt vloerpeil 0.00m = 0.09m = 7.19m TAW
alle maten in cm



Ontwerper	TM Robbrecht en Daem architecten BAST architects & engineers De Pintelaan 347, 9000 Gent	Opdrachtgever	Thuispunt Gent Lange Steenstraat 54 9000 Gent	Projectsite	Ham 9000 Gent 1A 2917y3	Studie	Stabiliteit Technieken Akoestiek	BAST architects & engineers De Pintelaan 347 9000 Gent
-----------	--	---------------	---	-------------	-------------------------------	--------	--	--