


ZIE BIJZONDERE
VOORWAARDE(N)

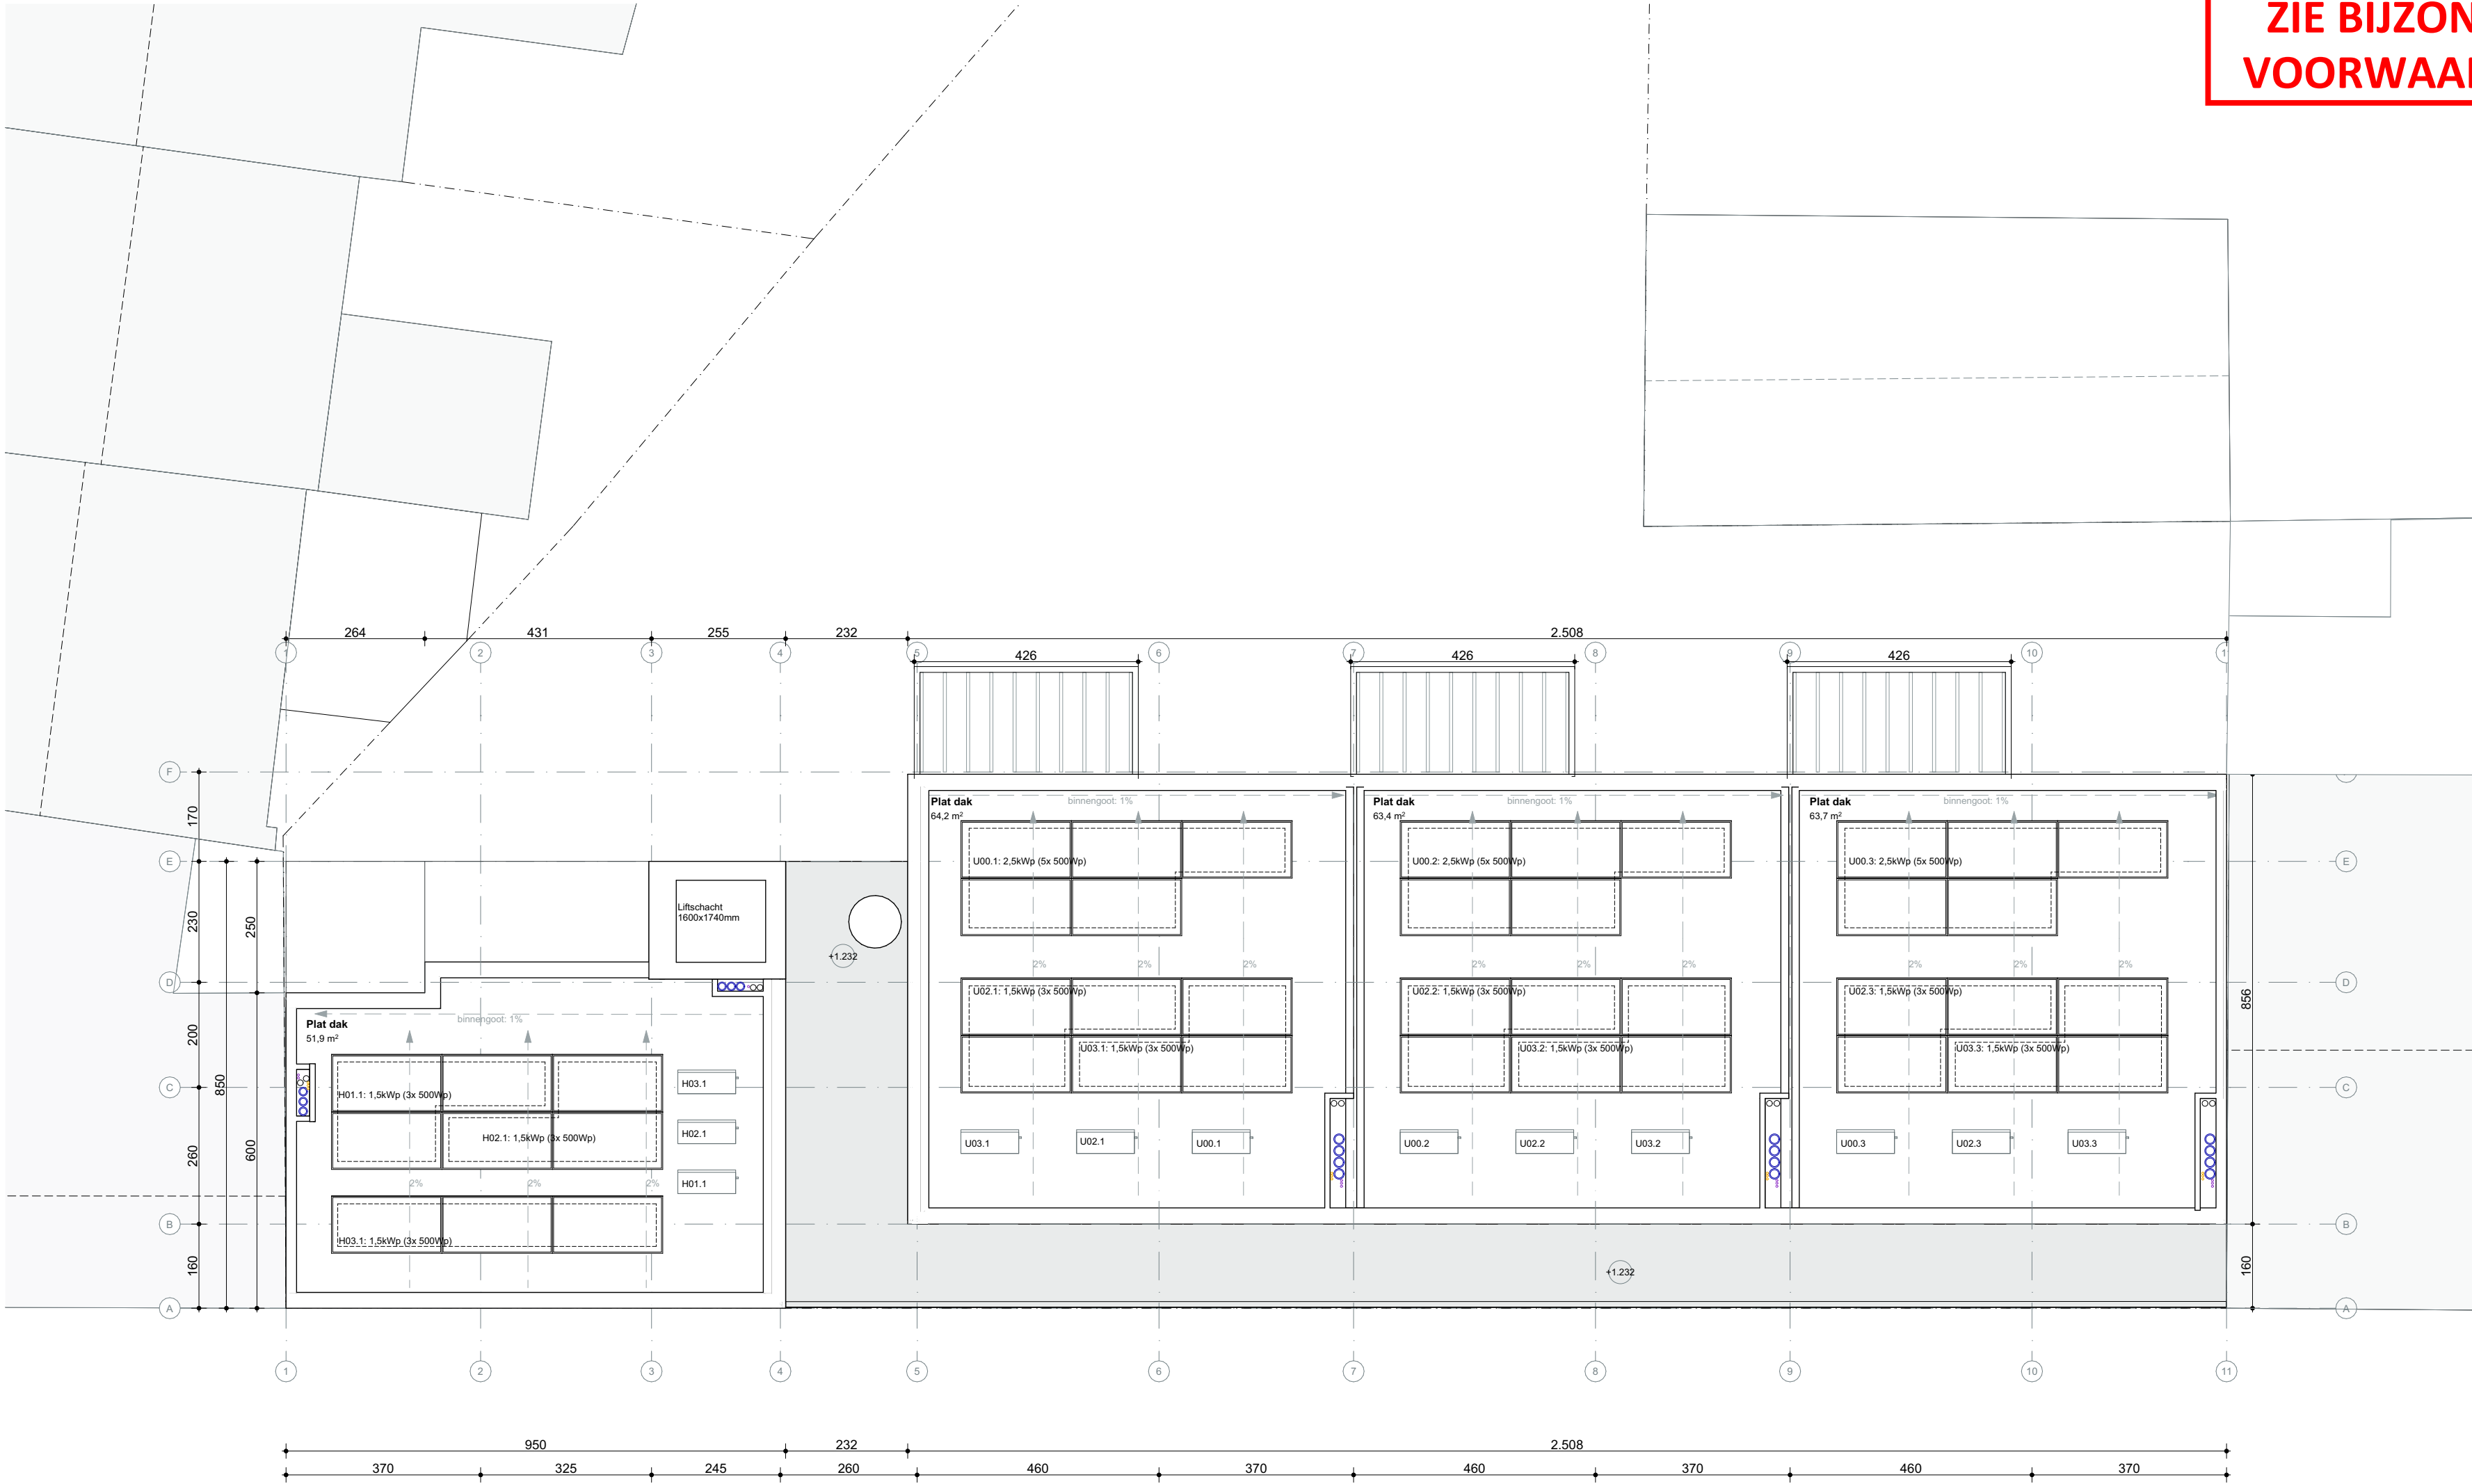

Voor onderdelen Specifieke Studies wordt verwezen naar plannen van betreffende studie- en adviesbureaus. Alle maten zijn indicatief en in situ te controleren door aannemer. Deze blijft verantwoordelijk voor uitvoeringstekeningen en legt deze tijdig ter goedkeuring voor aan Architect. Afwijkingen of tegenstrijdigheden met de situatie in situ en/of de plannen van de studie- en adviesbureaus worden onmiddellijk gemeld aan de Architect en verwerkt in de uitvoeringsplannen.

hoogtepeilen: 0.00m = 7.10m TAW
afgewerkt vloerpeil 0.00m = 0.09m = 7.19m TAW
alle maten in cm
0 100 200

Ontwerper
TM Robbrecht en Daem architecten
BAST architects & engineers
De Pintelaan 347, 9000 Gent

Opdrachtgever
Thuispunt Gent
Lange Steenstraat 54
9000 Gent

Projectsite
Ham
9000 Gent
1A 2917y3

Studie Stabiliteit
Technieken
Akoestiek
BAST architects & engineers
De Pintelaan 347
9000 Gent