


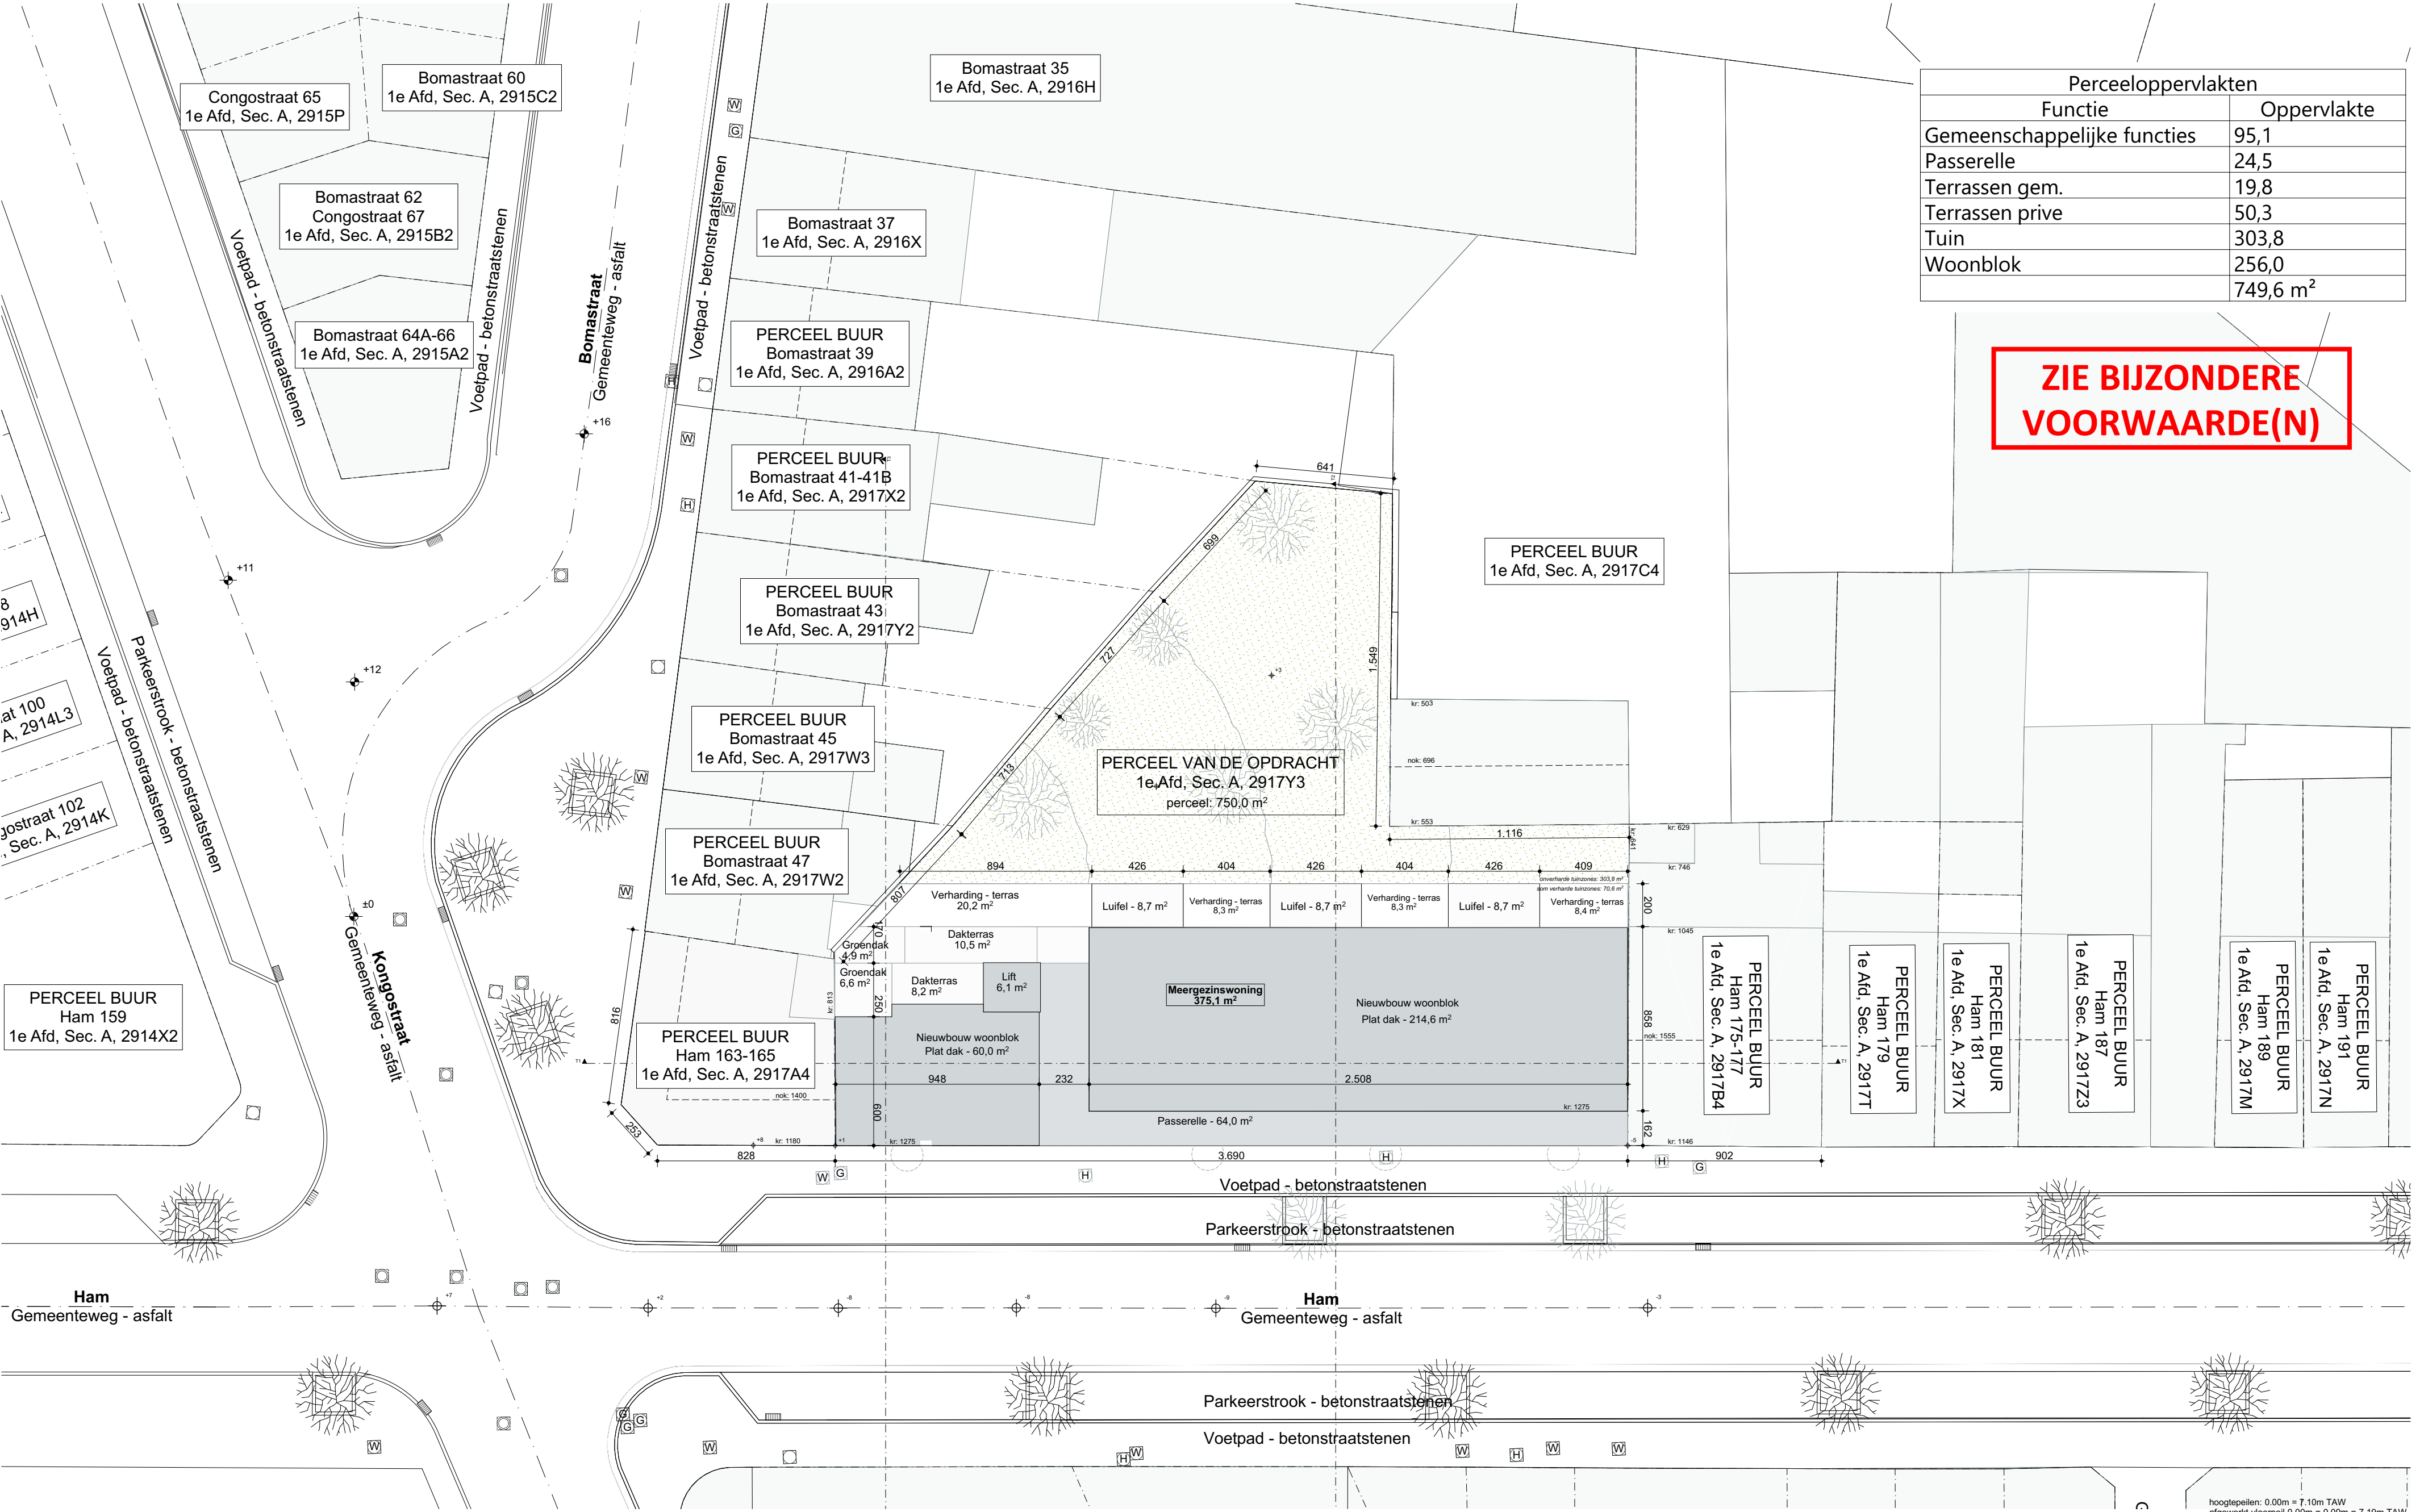

Perceeloppervlakten	
Functie	Oppervlakte
Gemeenschappelijke functies	95,1
Passerelle	24,5
Terrassen gem.	19,8
Terrassen prive	50,3
Tuin	303,8
Woonblok	256,0
	749,6 m²

ZIE BIJZONDERE
VOORWAARDE(N)



Voor onderdelen Specifieke Studies wordt verwezen naar plannen van betreffende studie- en adviesbureaus. Alle maten zijn indicatief en in situ te controleren door aannemer. Deze blijft verantwoordelijk voor uitvoeringstekeningen en legt deze tijdig ter goedkeuring voor aan Architect. Afwijkingen of tegenstrijdigheden met de situatie in situ en/of de plannen van de studie bureau's worden onmiddellijk gemeld aan de Architect en verwerkt in de uitvoeringsplannen.

Ontwerper	TM Robbrecht en Daem architecten	Opdrachtgever	Thuispunt Gent	Projectsite	Ham	Studie	Stabiliteit	BAST architects & engineers
	BAST architects & engineers		Lange Steenstraat 54		9000 Gent		Technieken	
	De Pintelaan 347, 9000 Gent		9000 Gent		1A 2917y3		Akoestiek	
								De Pintelaan 347
								9000 Gent