



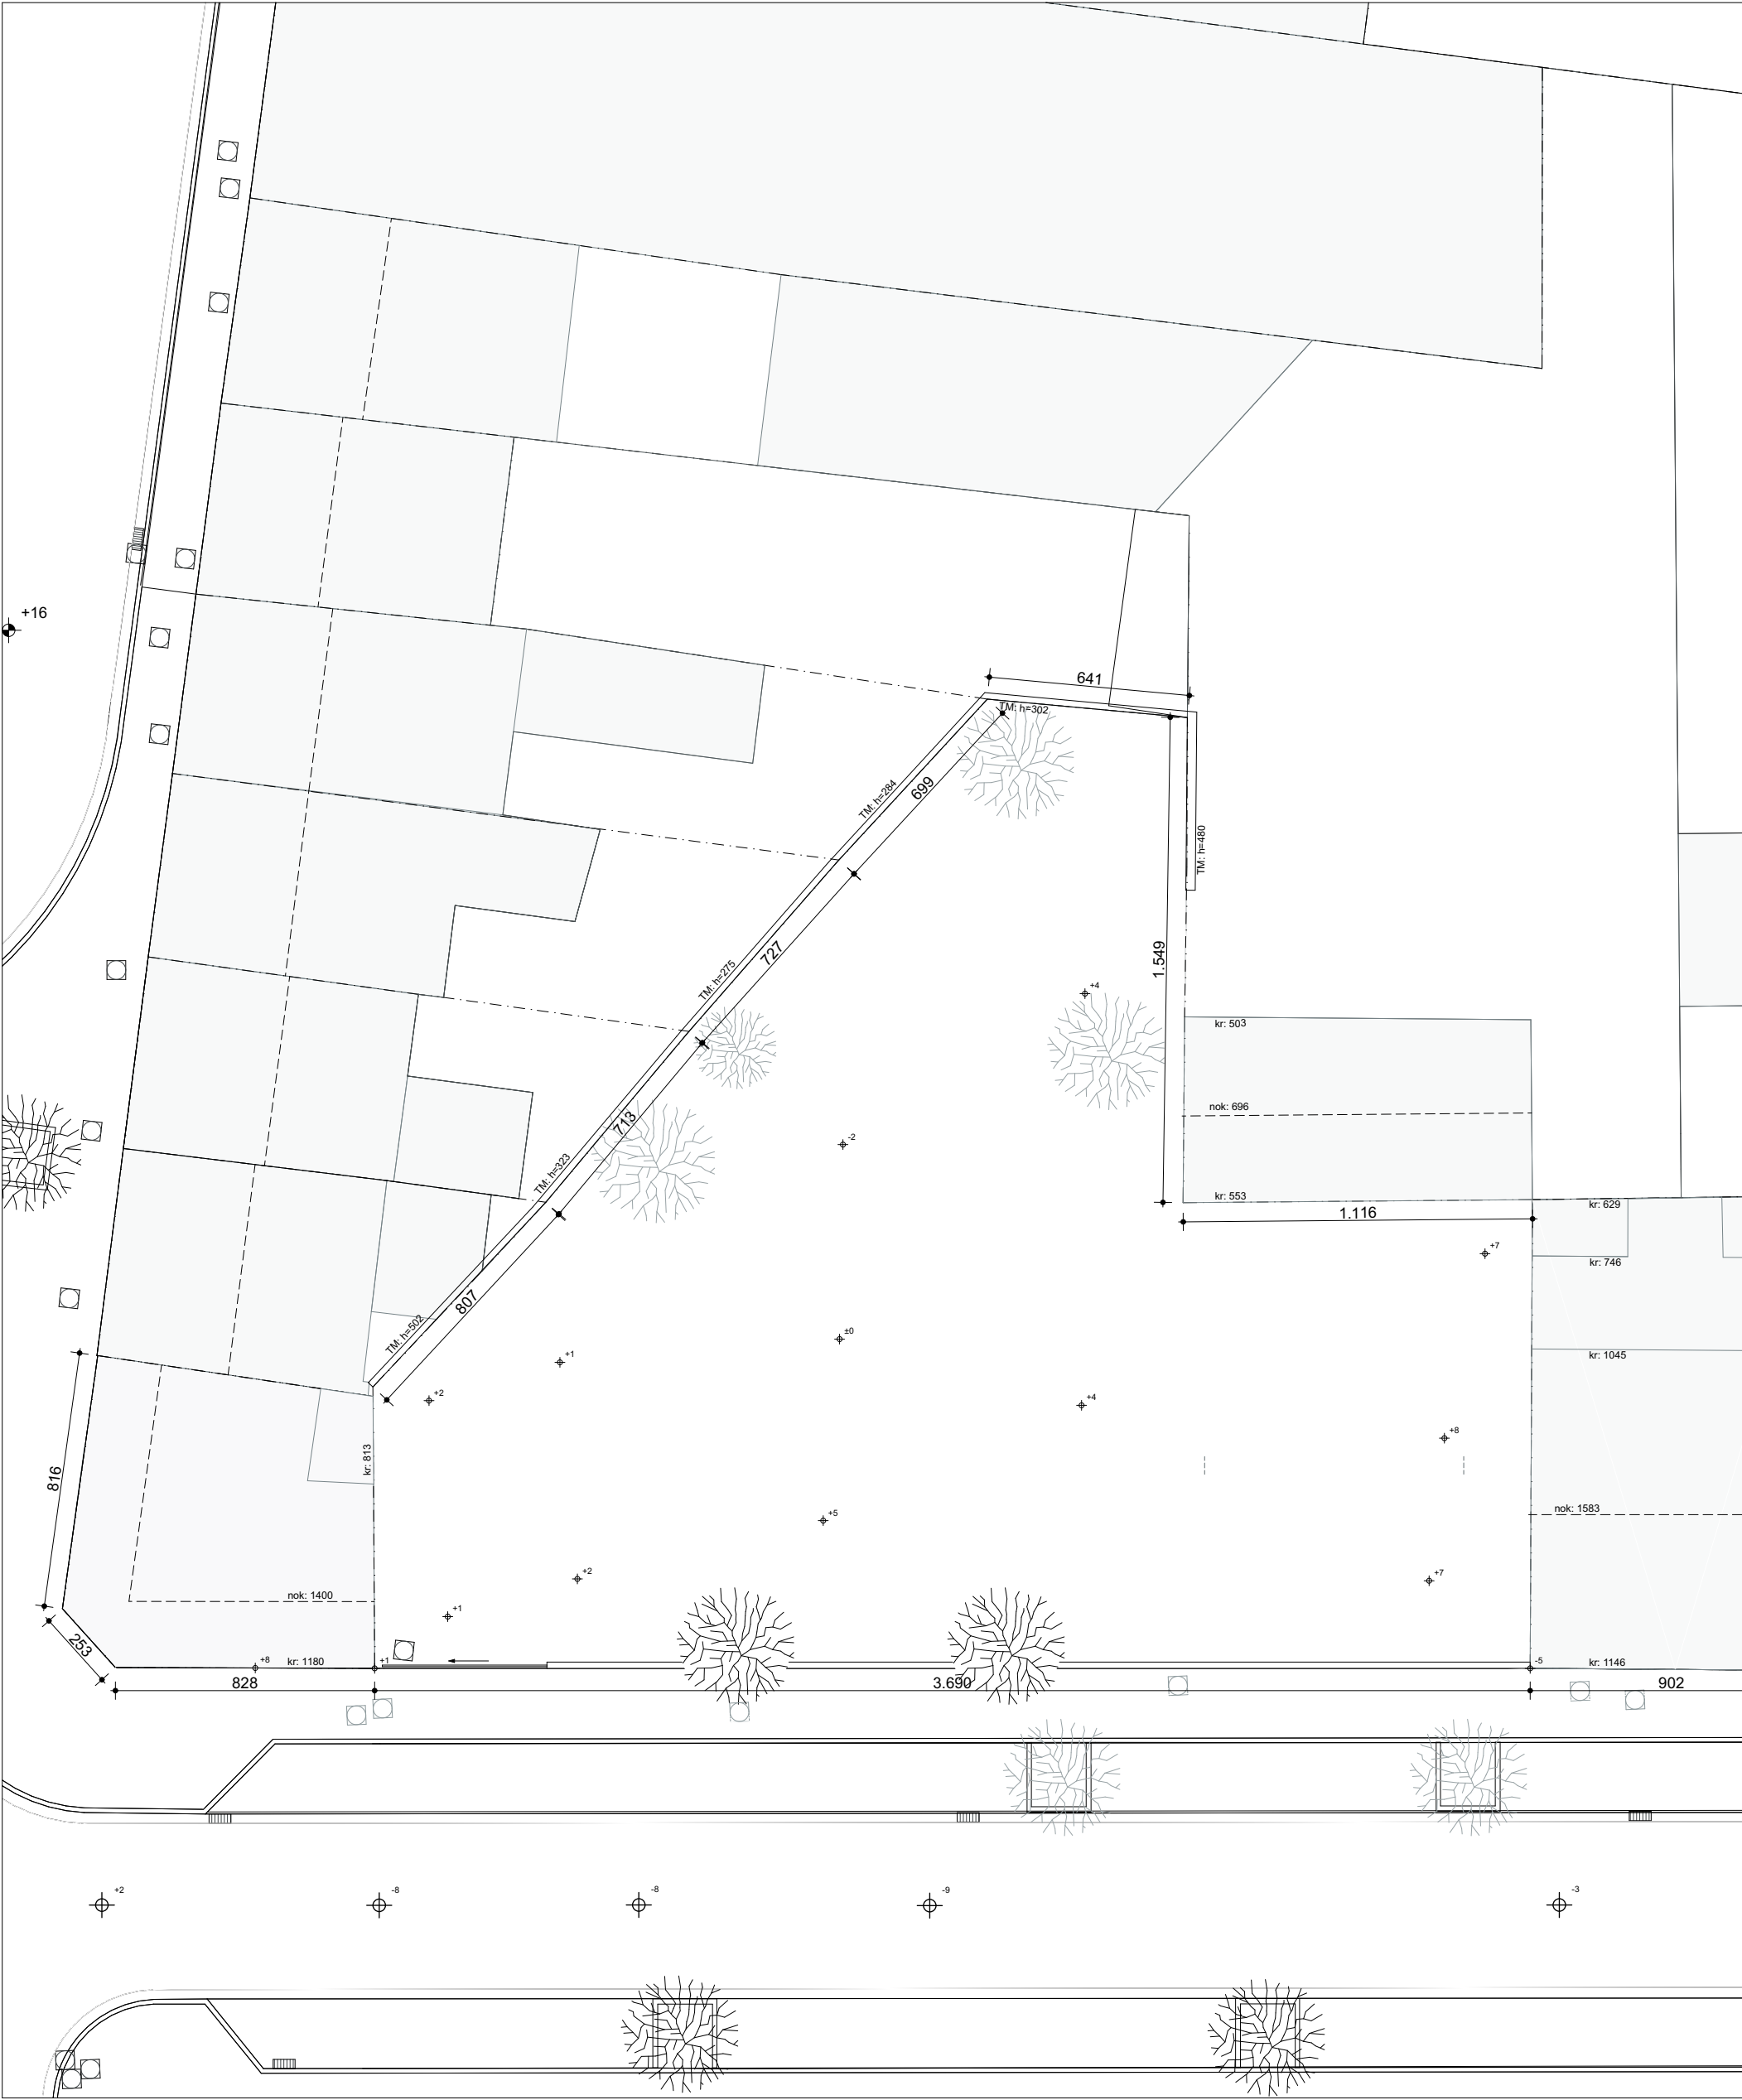

bestaande toestand

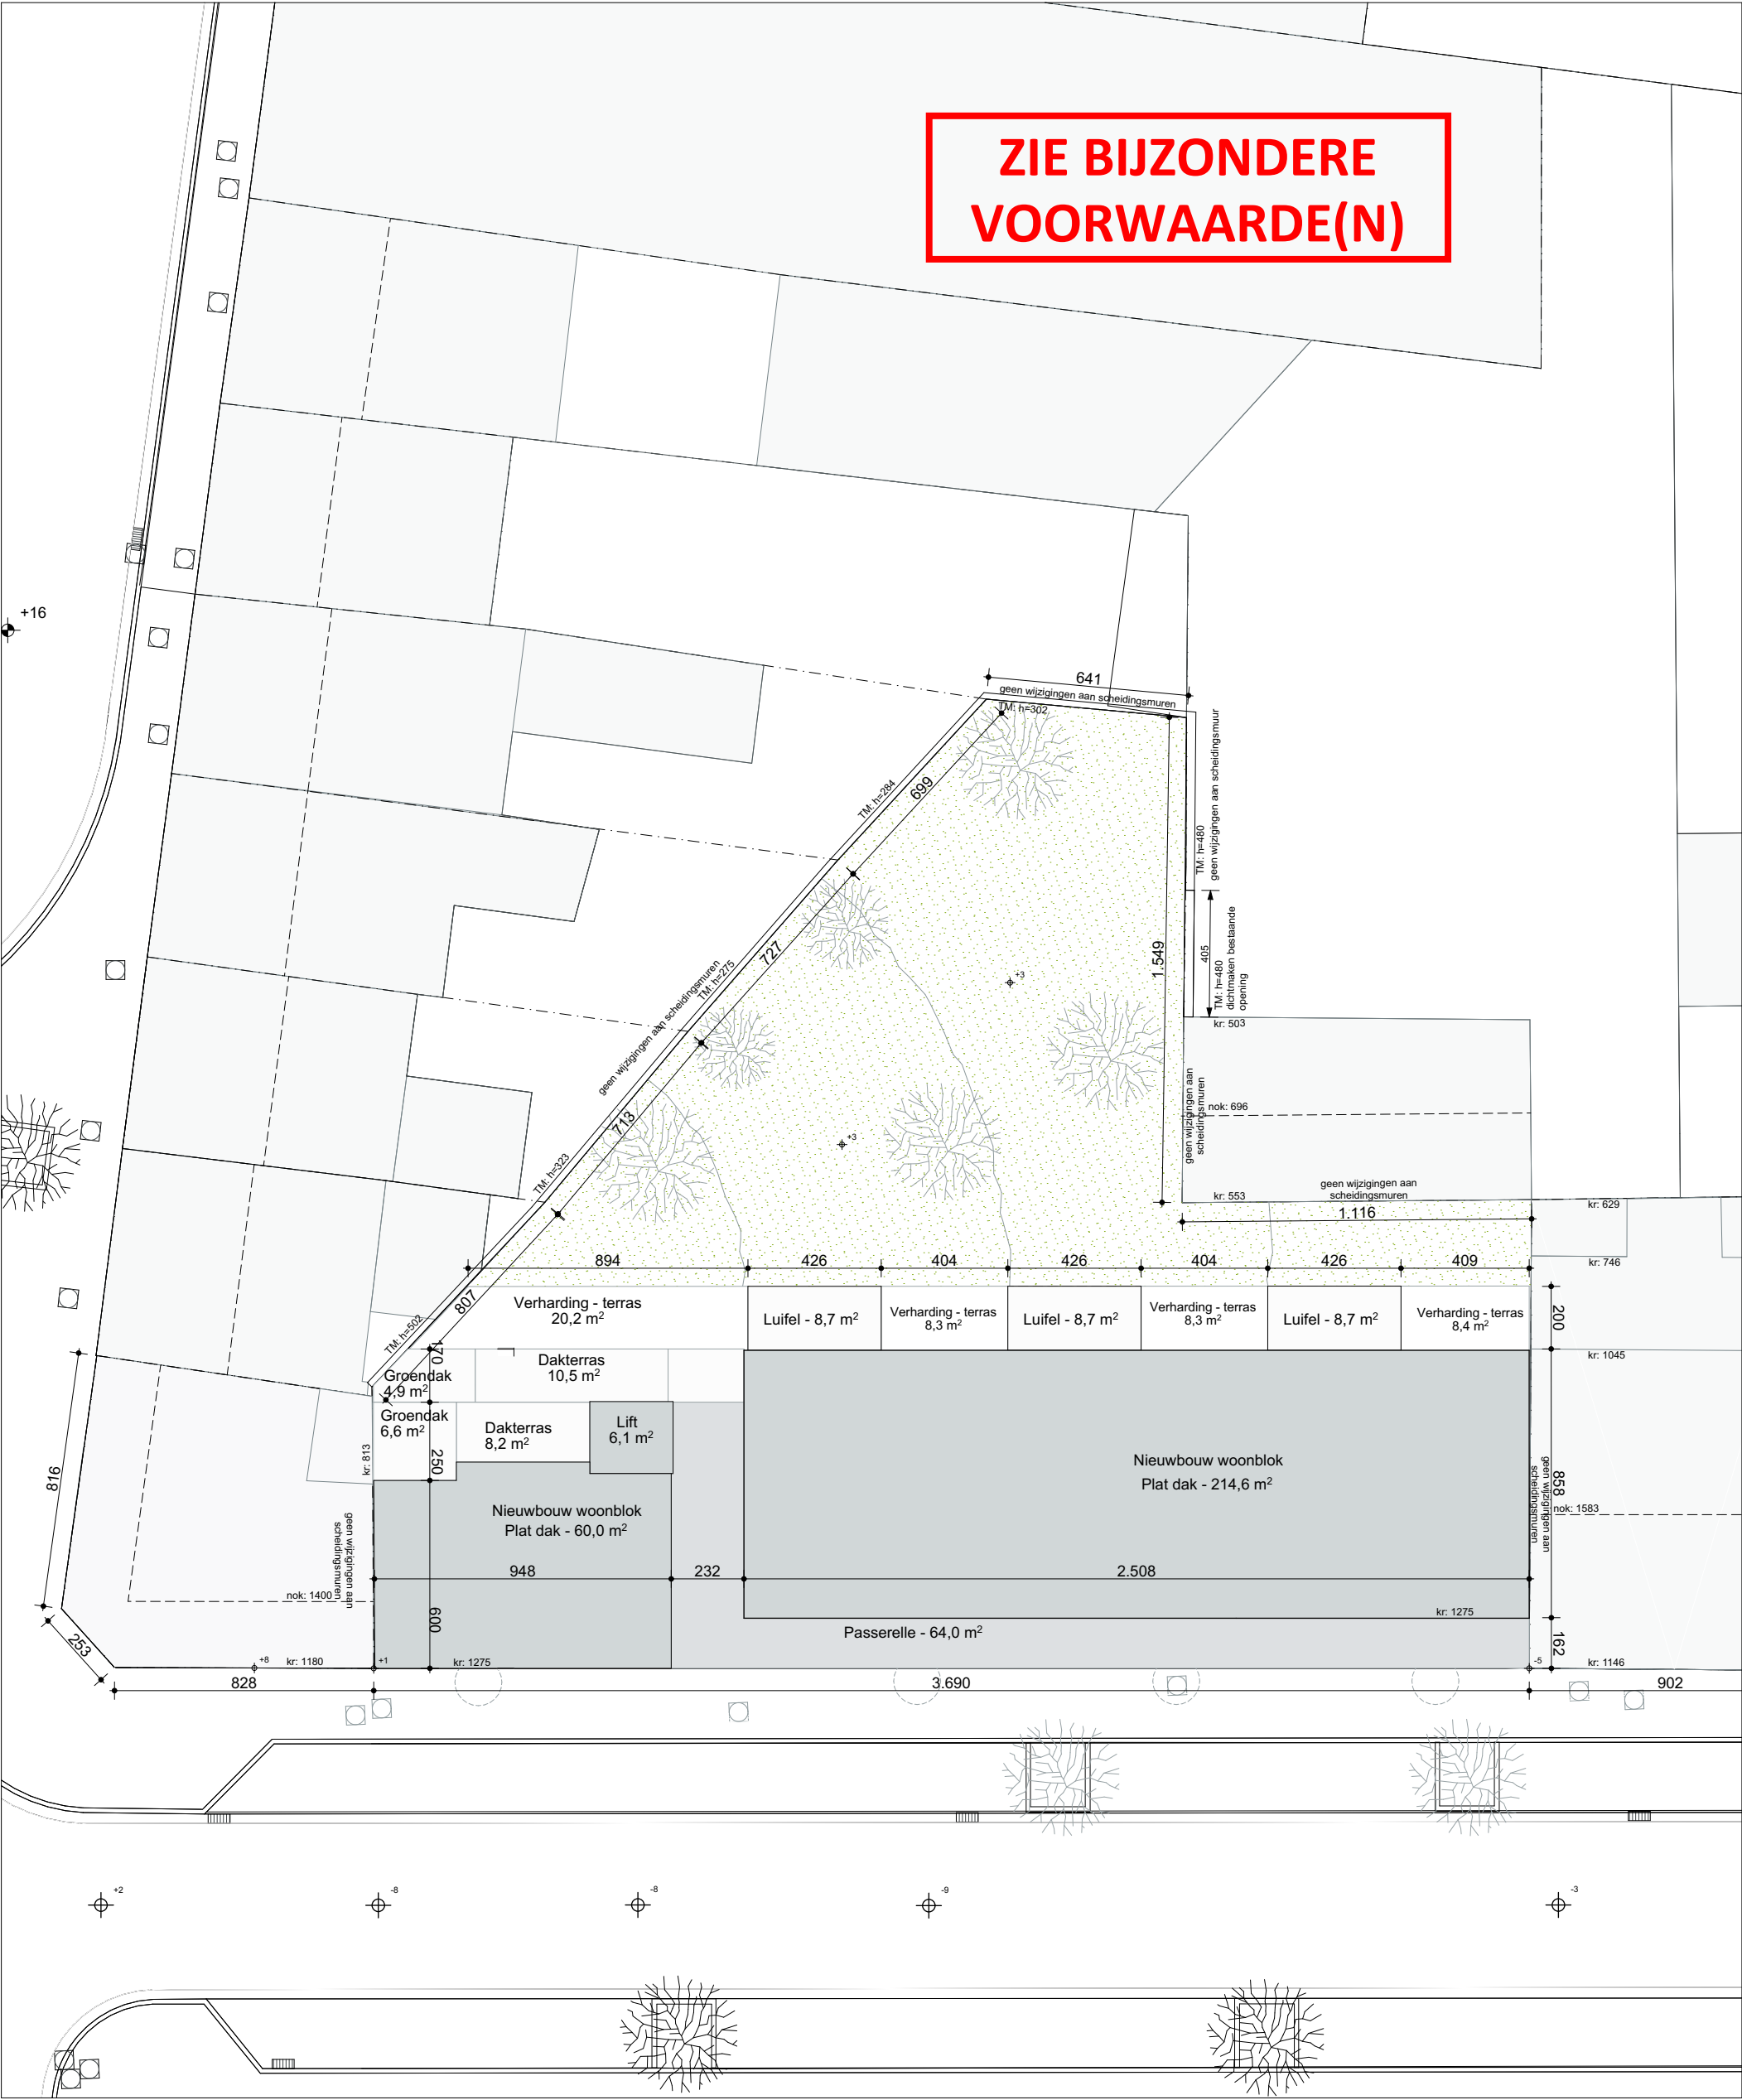

nieuwe toestand