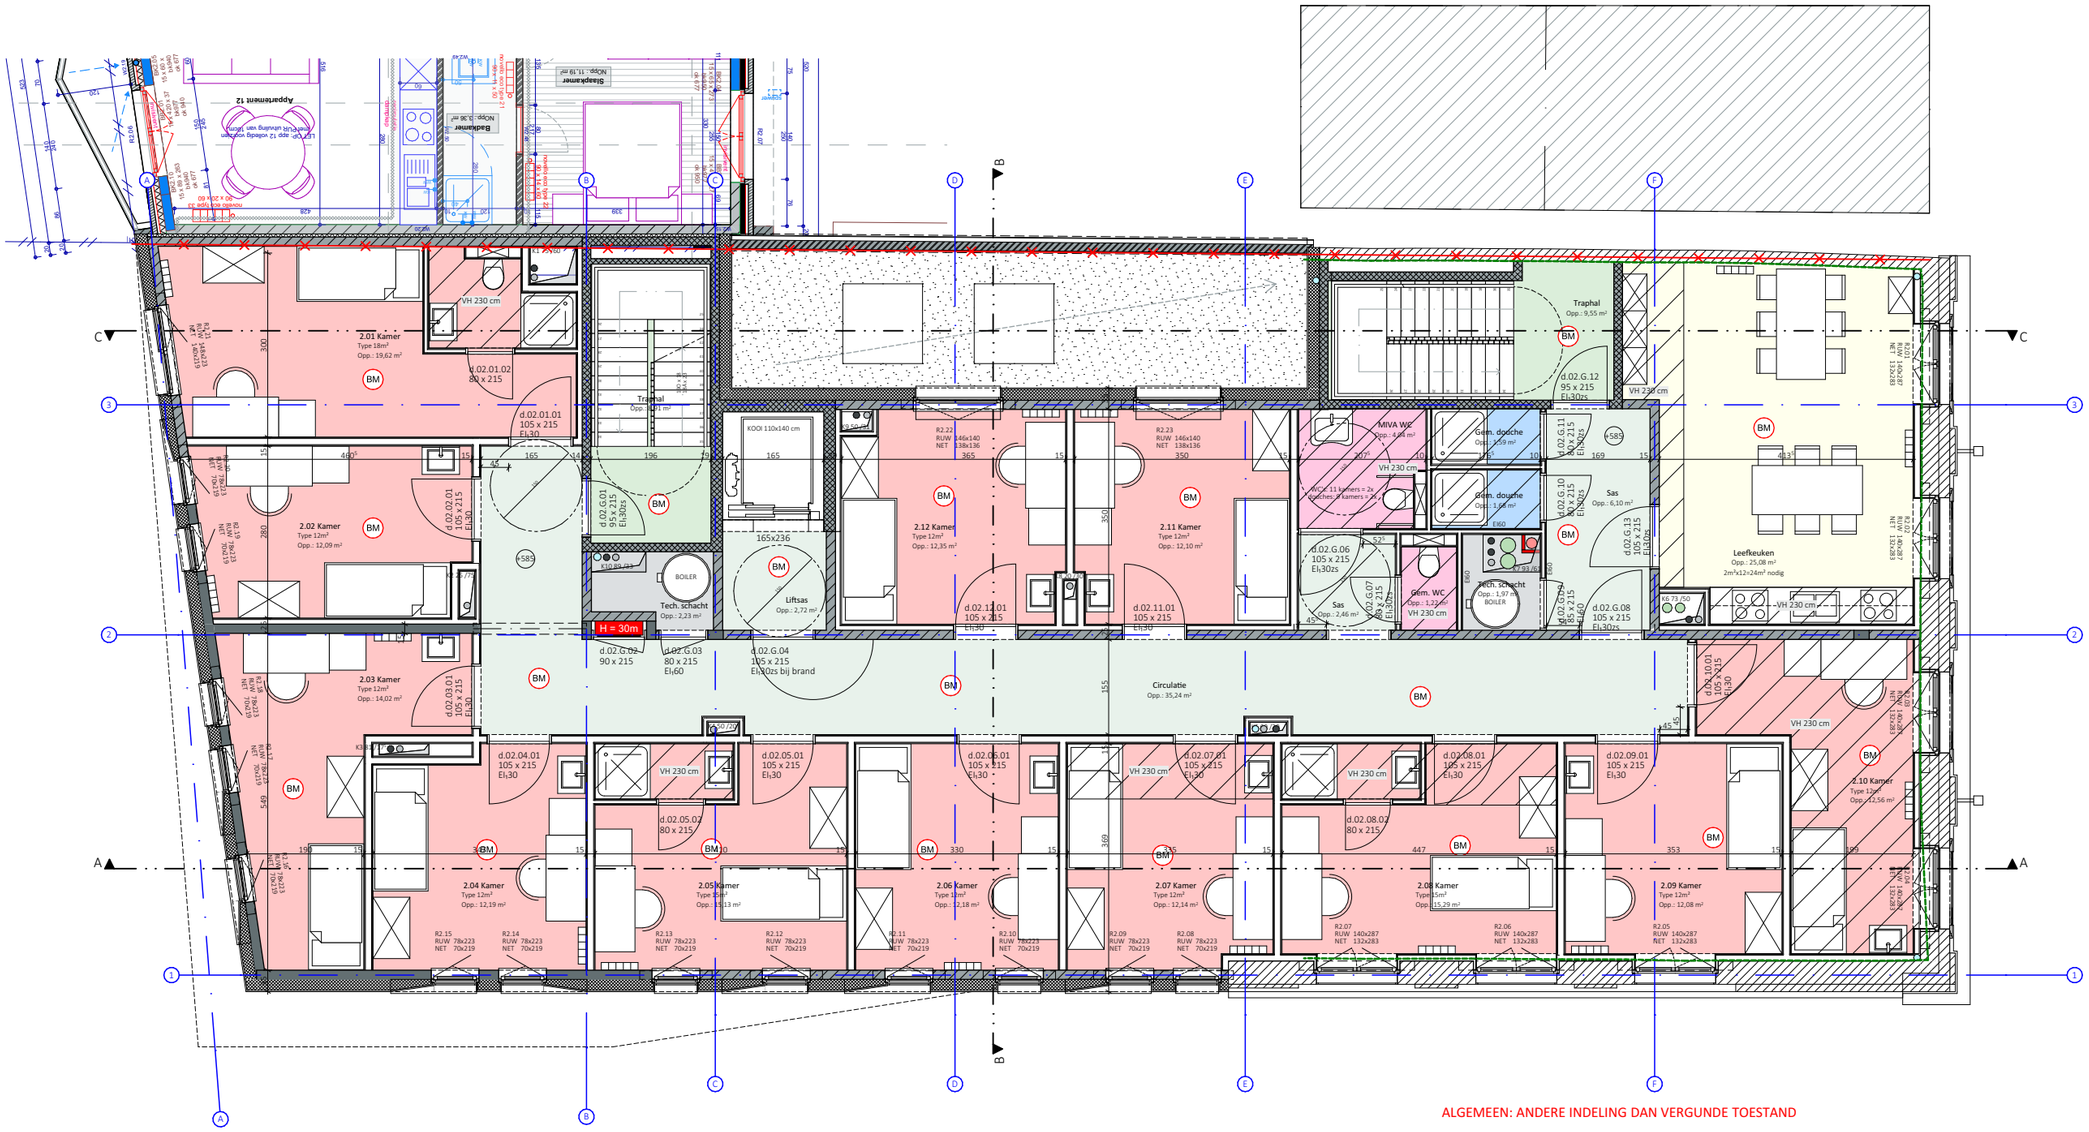
2.01 Kamer
Type 18m²
Opp.: 19,62 m²
2.02 Kamer
Type 12m²
Opp.: 12,09 m²
2.03 Kamer
Type 12m²
Opp.: 14,02 m²
2.04 Kamer
Type 12m²
Opp.: 12,19 m²
2.05 Kamer
2.06 Kamer
Type 12m²
Opp.: 12,18 m²
2.07 Kamer
Type 12m²
Opp.: 12,14 m²
2.08 Kamer
Opp.: 15,29 m²
2.09 Kamer
Type 12m²
Opp.: 12,08 m²
2.10 Kamer
Type 12m²
Opp.: 12,56 m²
2.11 Kamer
Type 12m²
Opp.: 12,10 m²
2.12 Kamer
Type 12m²
Opp.: 12,35 m²
Traphal
Opp.: 9,55 m²
Circulatie
Opp.: 35,24 m²
Leefkeuken
Opp.: 25,08 m²
2m²x12=24m² nodig
Sas
Opp.: 6,10 m²
Gem. douche
Gem. WC
Tech. schacht
Opp.: 1,97 m²
BOILER
Liftsas
Opp.: 2,72 m²
MIVA WC
H = 30m
VH 230 cm
d.02.01.01
105 x 215
EI1,30
d.02.01.02
80 x 215
d.02.G.01
95 x 215
EI1,30zs
d.02.G.02
90 x 215
d.02.G.03
80 x 215
EI1,60
d.02.G.04
105 x 215
EI1,30zs bij brand
d.02.G.12
95 x 215
EI1,30zs
d.02.04.01
105 x 215
EI1,30
d.02.05.01
105 x 215
EI1,30
d.02.06.01
105 x 215
EI1,30
d.02.07.01
105 x 215
EI1,30
d.02.08.01
105 x 215
EI1,30
d.02.09.01
105 x 215
EI1,30
d.02.10.01
105 x 215
EI1,30
d.02.11.01
105 x 215
EI1,30
d.02.12.01
105 x 215
EI1,30
d.02.G.06
105 x 215
EI1,30zs
d.02.G.07
80 x 215
EI1,30zs
d.02.G.08
105 x 215
EI1,30zs
d.02.G.09
105 x 215
EI1,30zs
d.02.G.10
105 x 215
EI1,30zs
d.02.G.11
105 x 215
EI1,30zs
d.02.G.13
105 x 215
EI1,30zs
d.02.08.02
80 x 215
d.02.03.01
105 x 215
EI1,30
Appartement 12
Badkamer
Slaapkamer
Keukenblok met uitzondering van koelkast
Koelkast 60x60x90 cm
Vaatwasser
Kookplaat
Oven
Spoelbak
Wasmachine
Wasdroger
Koelkast
Tafel 90 x 90 cm
Stoel 45 x 45 cm
Bed 90 x 200 cm
Kast 60 x 60 cm
Kast 60 x 200 cm
Kast 60 x 200 x 60
Bureau 60 x 60 cm
Stoel 45 x 45 cm
Bed 90