



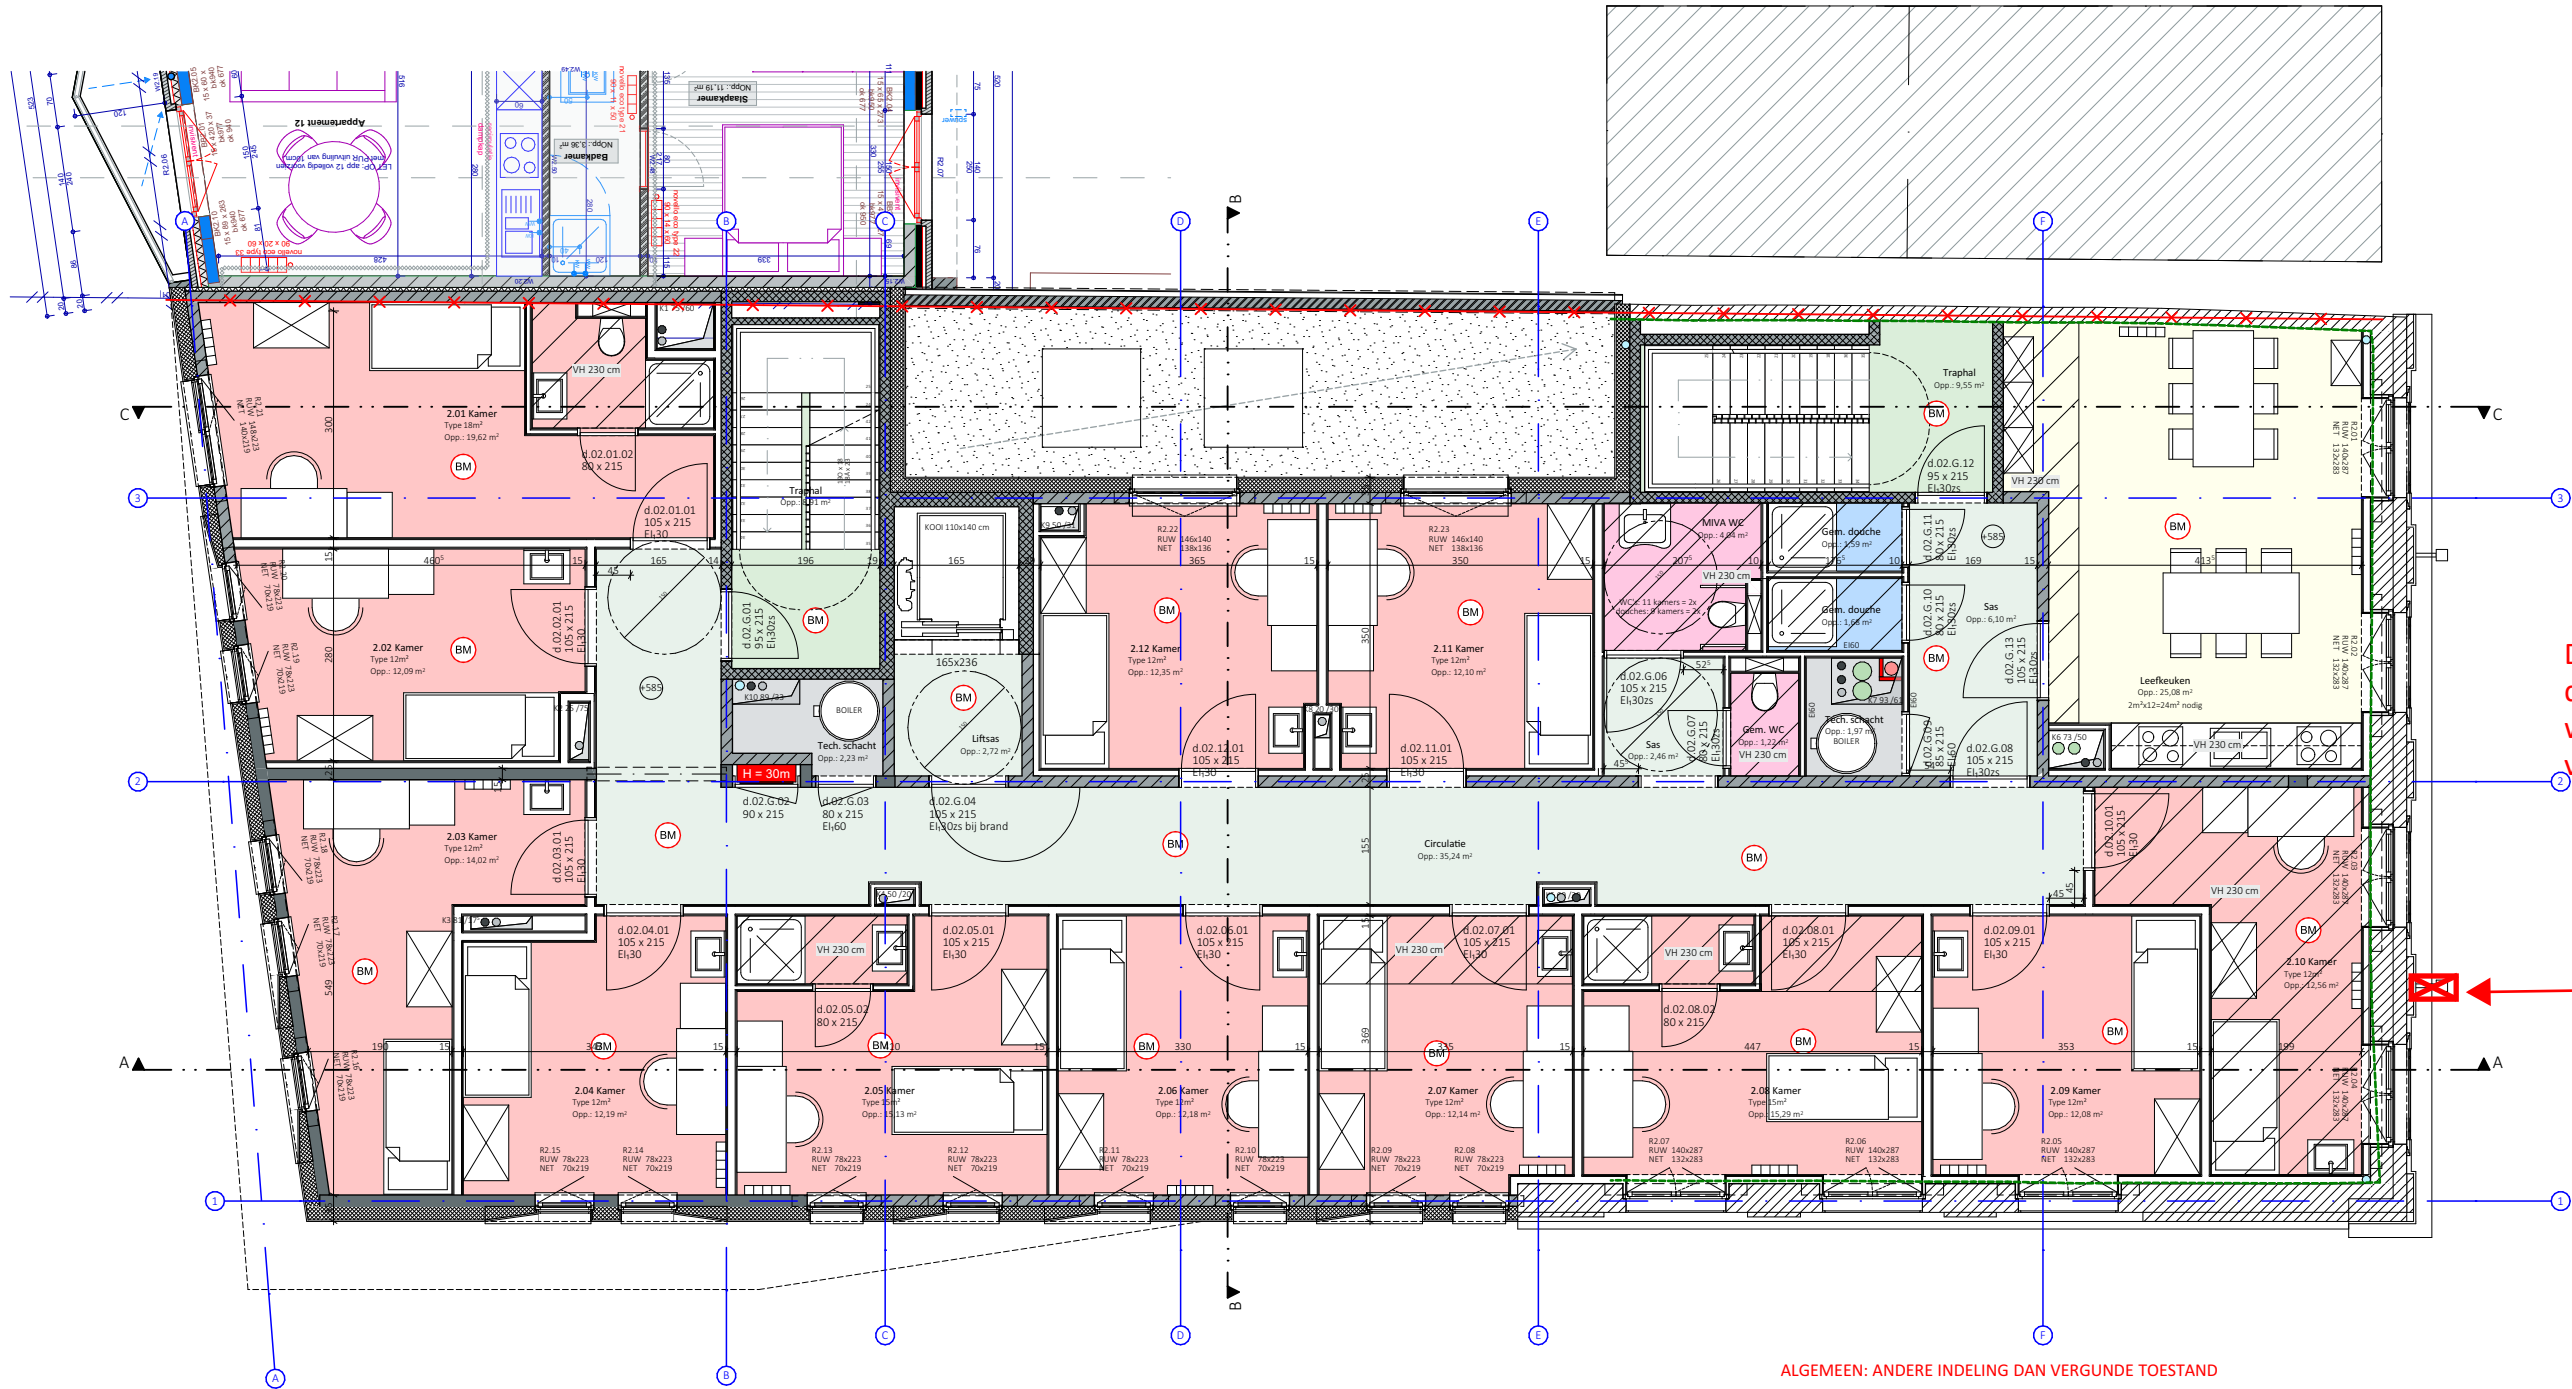

**ZIE BIJZONDERE
VOORWAARDE(N)**

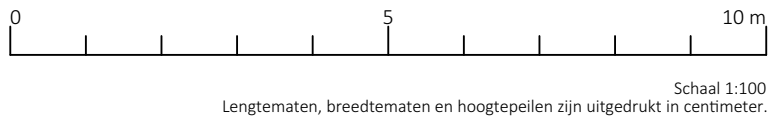

**ARCH
TECO**

XIOR Sint-Pietersplein – Gent Tweede verdieping

3886-10 A BA P N 2
Datum 16/04/2025 SCHAAL 1:100
Onduidelijkheden, onvolledigheden, tegenstrijdigheden op en tussen de documenten opgesteld door de architect, de studiebureaus, de andere voorschrijft, de richtlijnen van de fabrikant en de regels der kunst; dienen opgemerkt en gemeld aan de architect, de studiebureaus en de opdrachtgever. Alle documenten, maten, passen en hoeveelheden dienen gecontroleerd vooraf en tijdens de werken.
