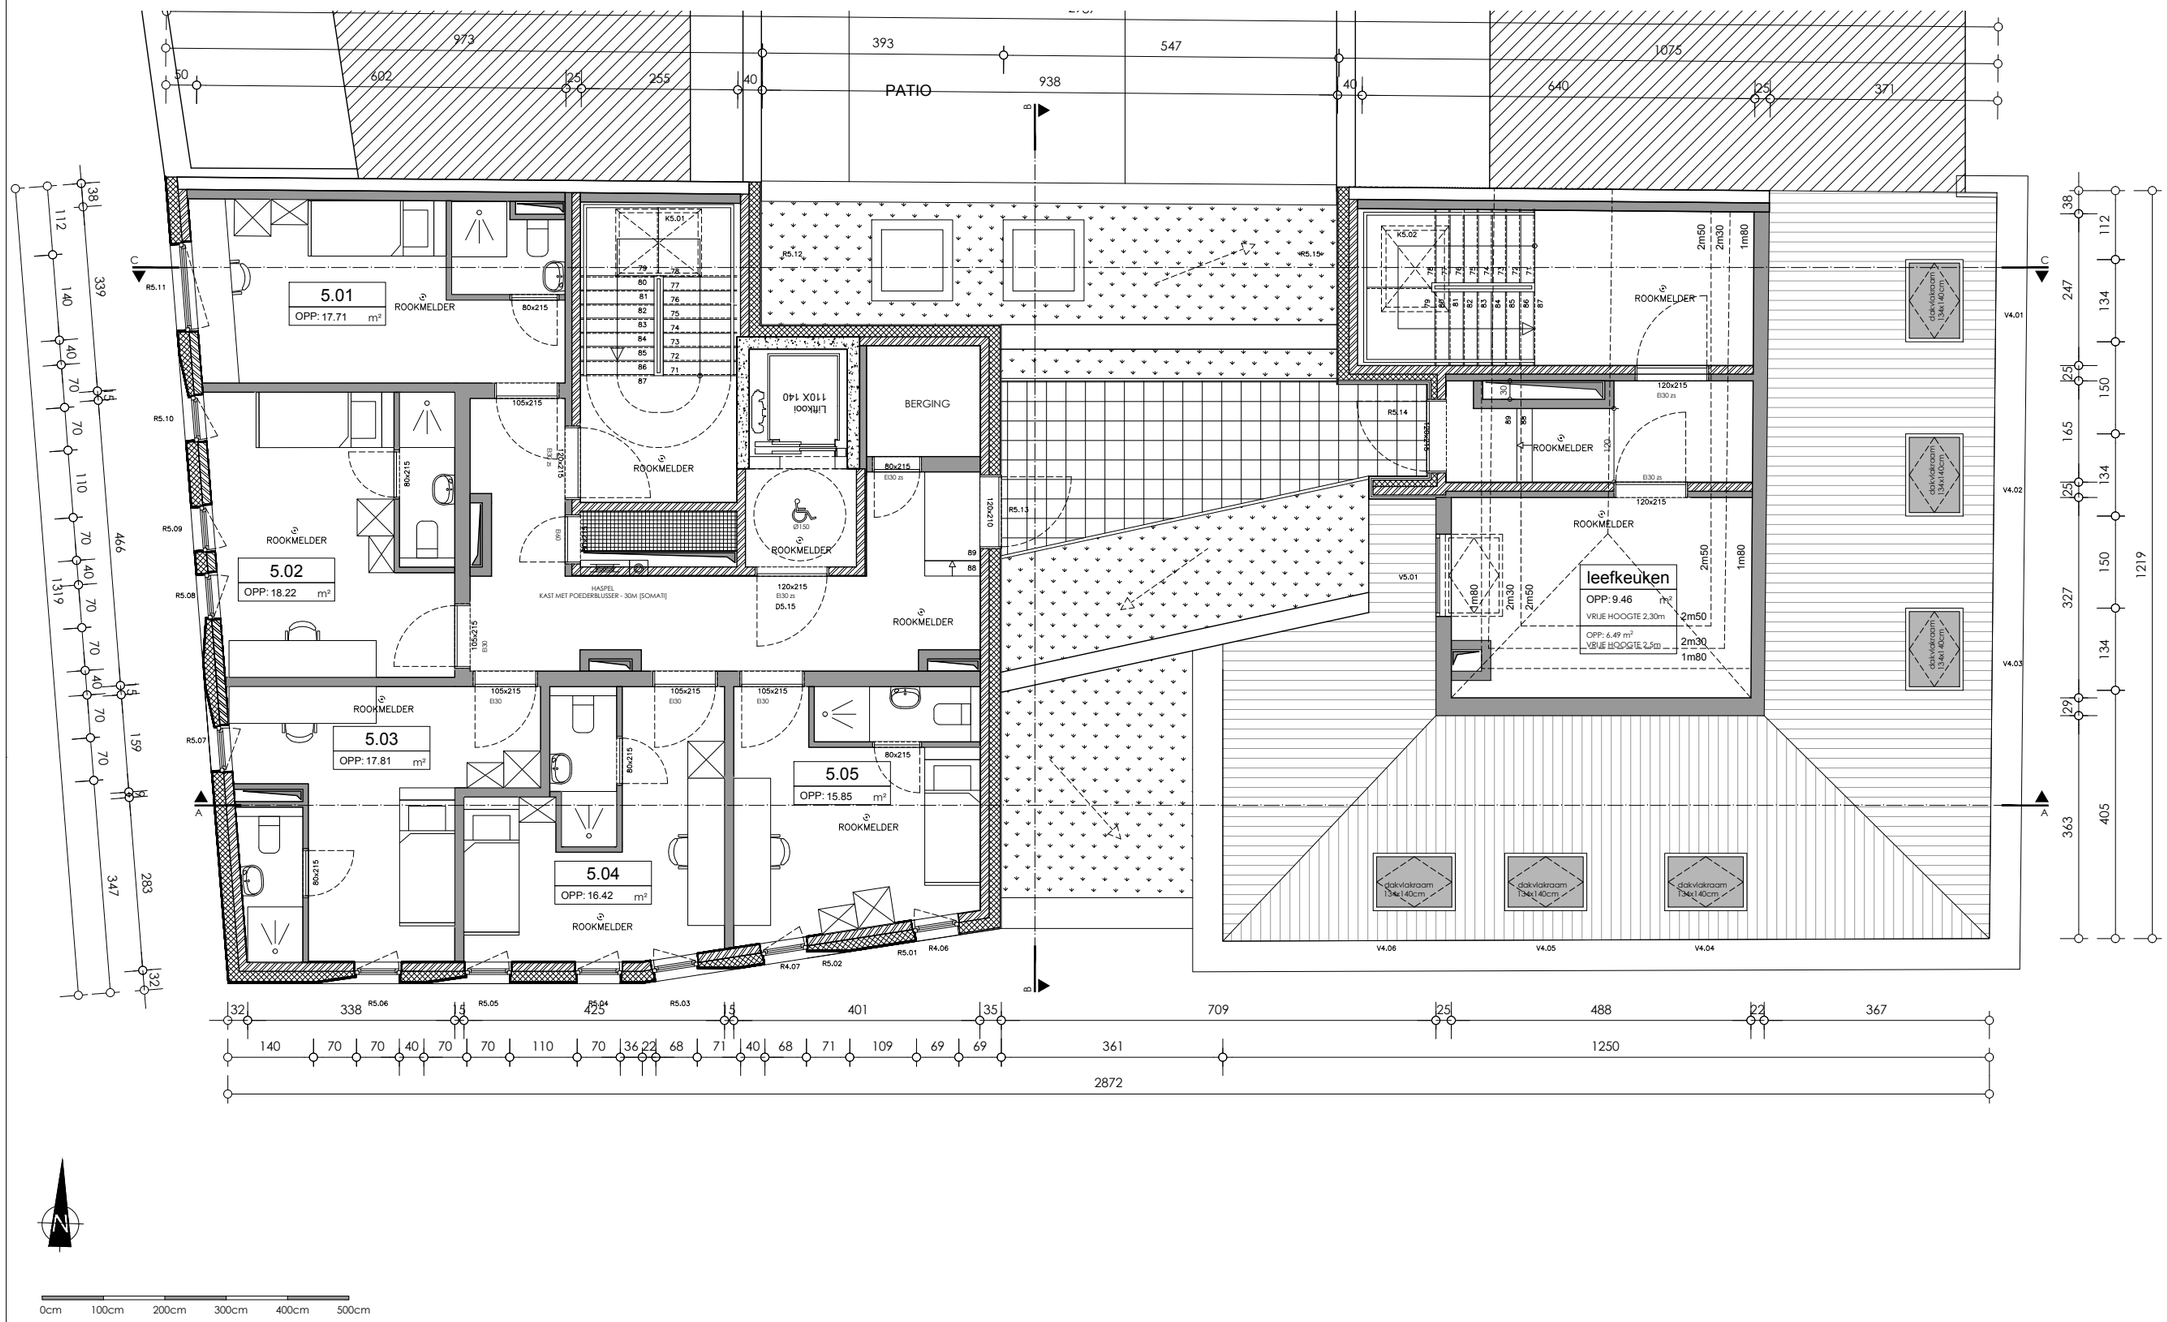

0cm 100cm 200cm 300cm 400cm 500cm

XIOR Sint-Pietersplein – Gent
Vijfde verdieping

3886-10 SBA A BA P V 5

DATUM 16/04/2025 SCHAAL 1:1

Onduidelijkheden, onvolledigheden, onvereenigbaarheden, tegenstrijdigheden op en tussen de documenten opgesteld door de architect, de studiebureaus, de andere voorschriften, de richtlijnen van de fabrikant en de regels der kunst; dienen opgemerkt en gemeld aan de architect, de studiebureaus en de opdrachtgever. Alle documenten, maten, passen en hoeveelheden dienen gecontroleerd vooraf en tijdens de werken.

exportdatum: 16/04/2025 | Printsize: A3 Liggend | File: 3886 XIOR St Pietersplein REGULARSATIE.pln | Intern layout nr: 8/121

ARCH TECO