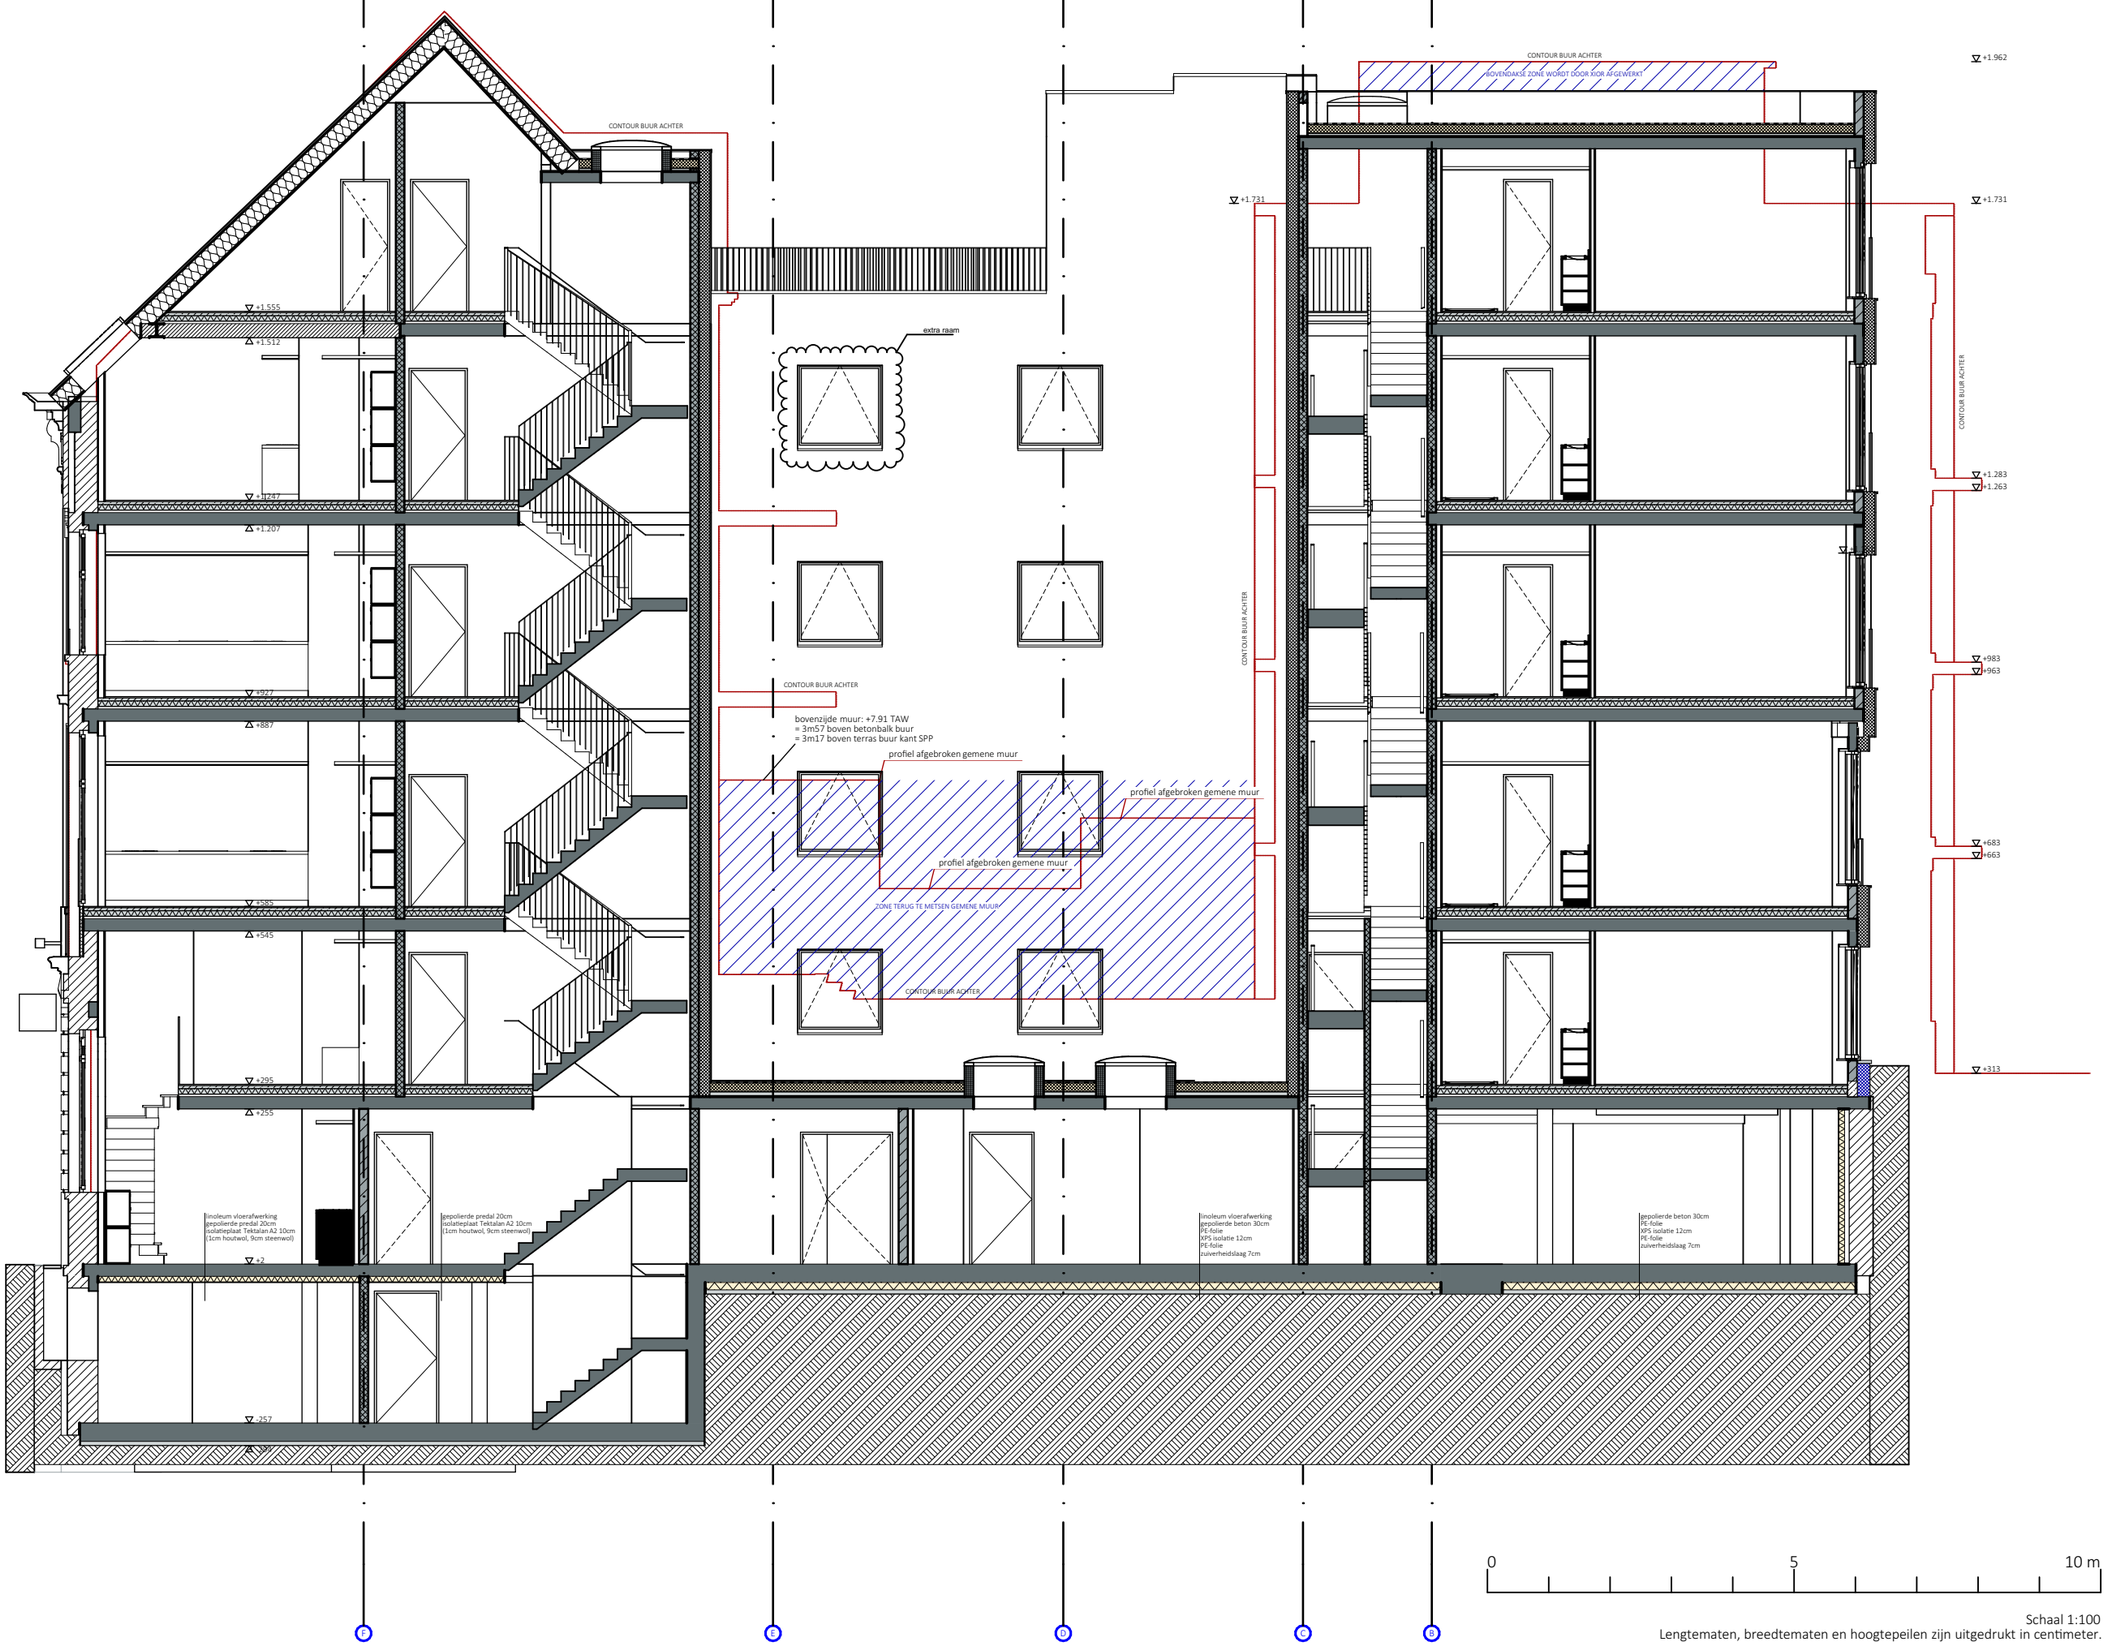

Schaal 1:100
Lengtematen, breedtematen en hoogtepeilen zijn uitgedrukt in centimeter.

XIOR Sint-Pietersplein – Gent
Doorsnede CC'

3886-10 A BA S B C

DATUM 16/04/2025 SCHAAL 1:100

Onduidelijkheden, onvolledigheden, onvereenigbaarheden, tegenstrijdigheden op en tussen de documenten opgeseld door de architect, de studiebureaus, de andere voorschriften, de richtlijnen van de fabrikant en de regels der kunst; dienen opgemerkt en gemeld aan de architect, de studiebureaus en de opdrachtgever. Alle documenten, maten, passen en hoeveelheden dienen gecontroleerd vooraf en tijdens de werken.

exportdate: 16/04/2025 | Printsize: A3 Liggend | file: 3886 XIOR St Pietersplein REGULARISATIE.pln | intern layout nr: 812121

ARCH TECO