


AZIESTRAAT

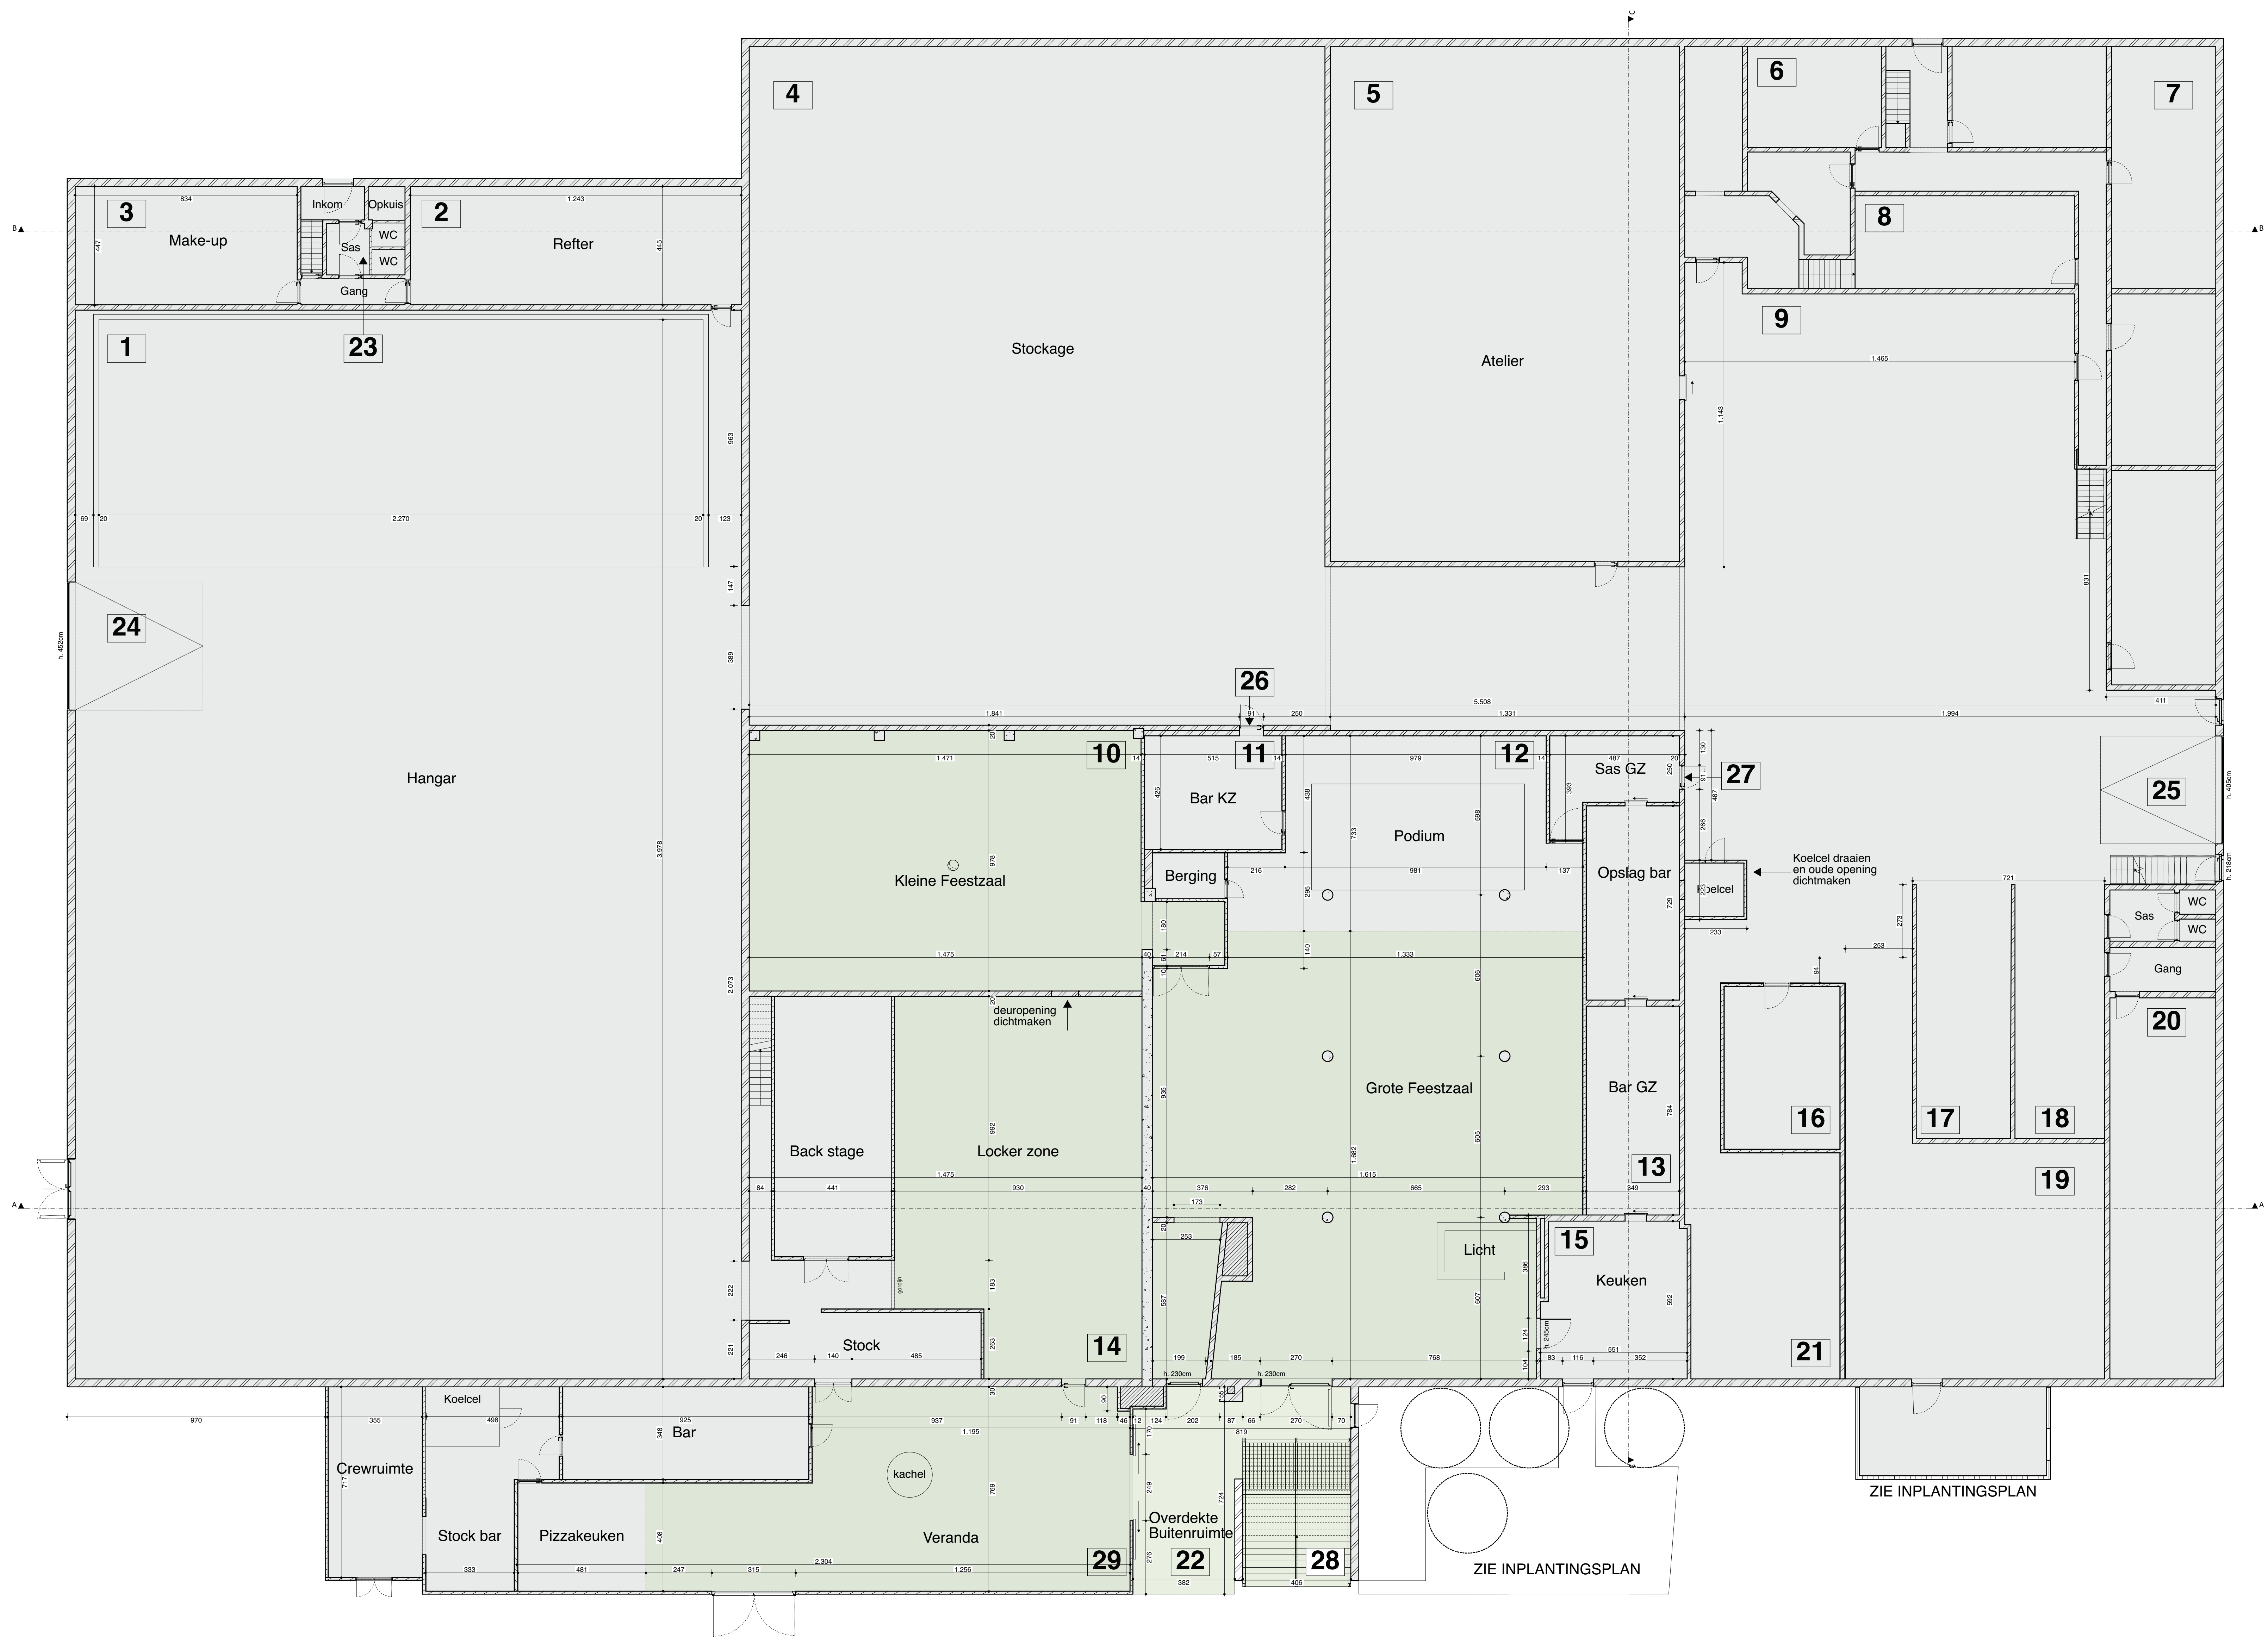

BAR BRICOLAGE

- 1 STUDIO
- 2 REFTER
- 3 MAKE-UP
- 4, 17, 18, 20, 21 STOCKAGE
- 5, 9, 19 ATELIER
- 6, 7, 8 REPETITIE RUIMTE
- 10 KLEINE FEESTZAAL (max. 99p, 150m²)
- 11, 13 BAR
- 12 GROTE FEESTZAAL (max. 401p, 335m²)
- 14 LOCKERZONE (max. 20p, 125 m²)
- 15 KEUKEN
- 16 CNC
- 22 AFDAK hoogte 3.5m
- 23 WC
- 24, 25 POORT boven/onder, hoogte 4.5m
- 26, 27 BRANDDEUR EI-30
- 28 TRAP 4m breed, optrede 18,18cm / aantrede 23,64cm
- 29 VERANDA (max. 49p, 120 m²)

PUBIEK TOEGANKELIJKE ZONE

CHINA STRAAT

GRONDPLAN
GELIJKVLOERS NT
01.10.2025

AZIESTRAAT 1A,
9000 GENT

FORMAAT A0
SCHAAL 1:100

MADE BY FUTURE MEDIA

