


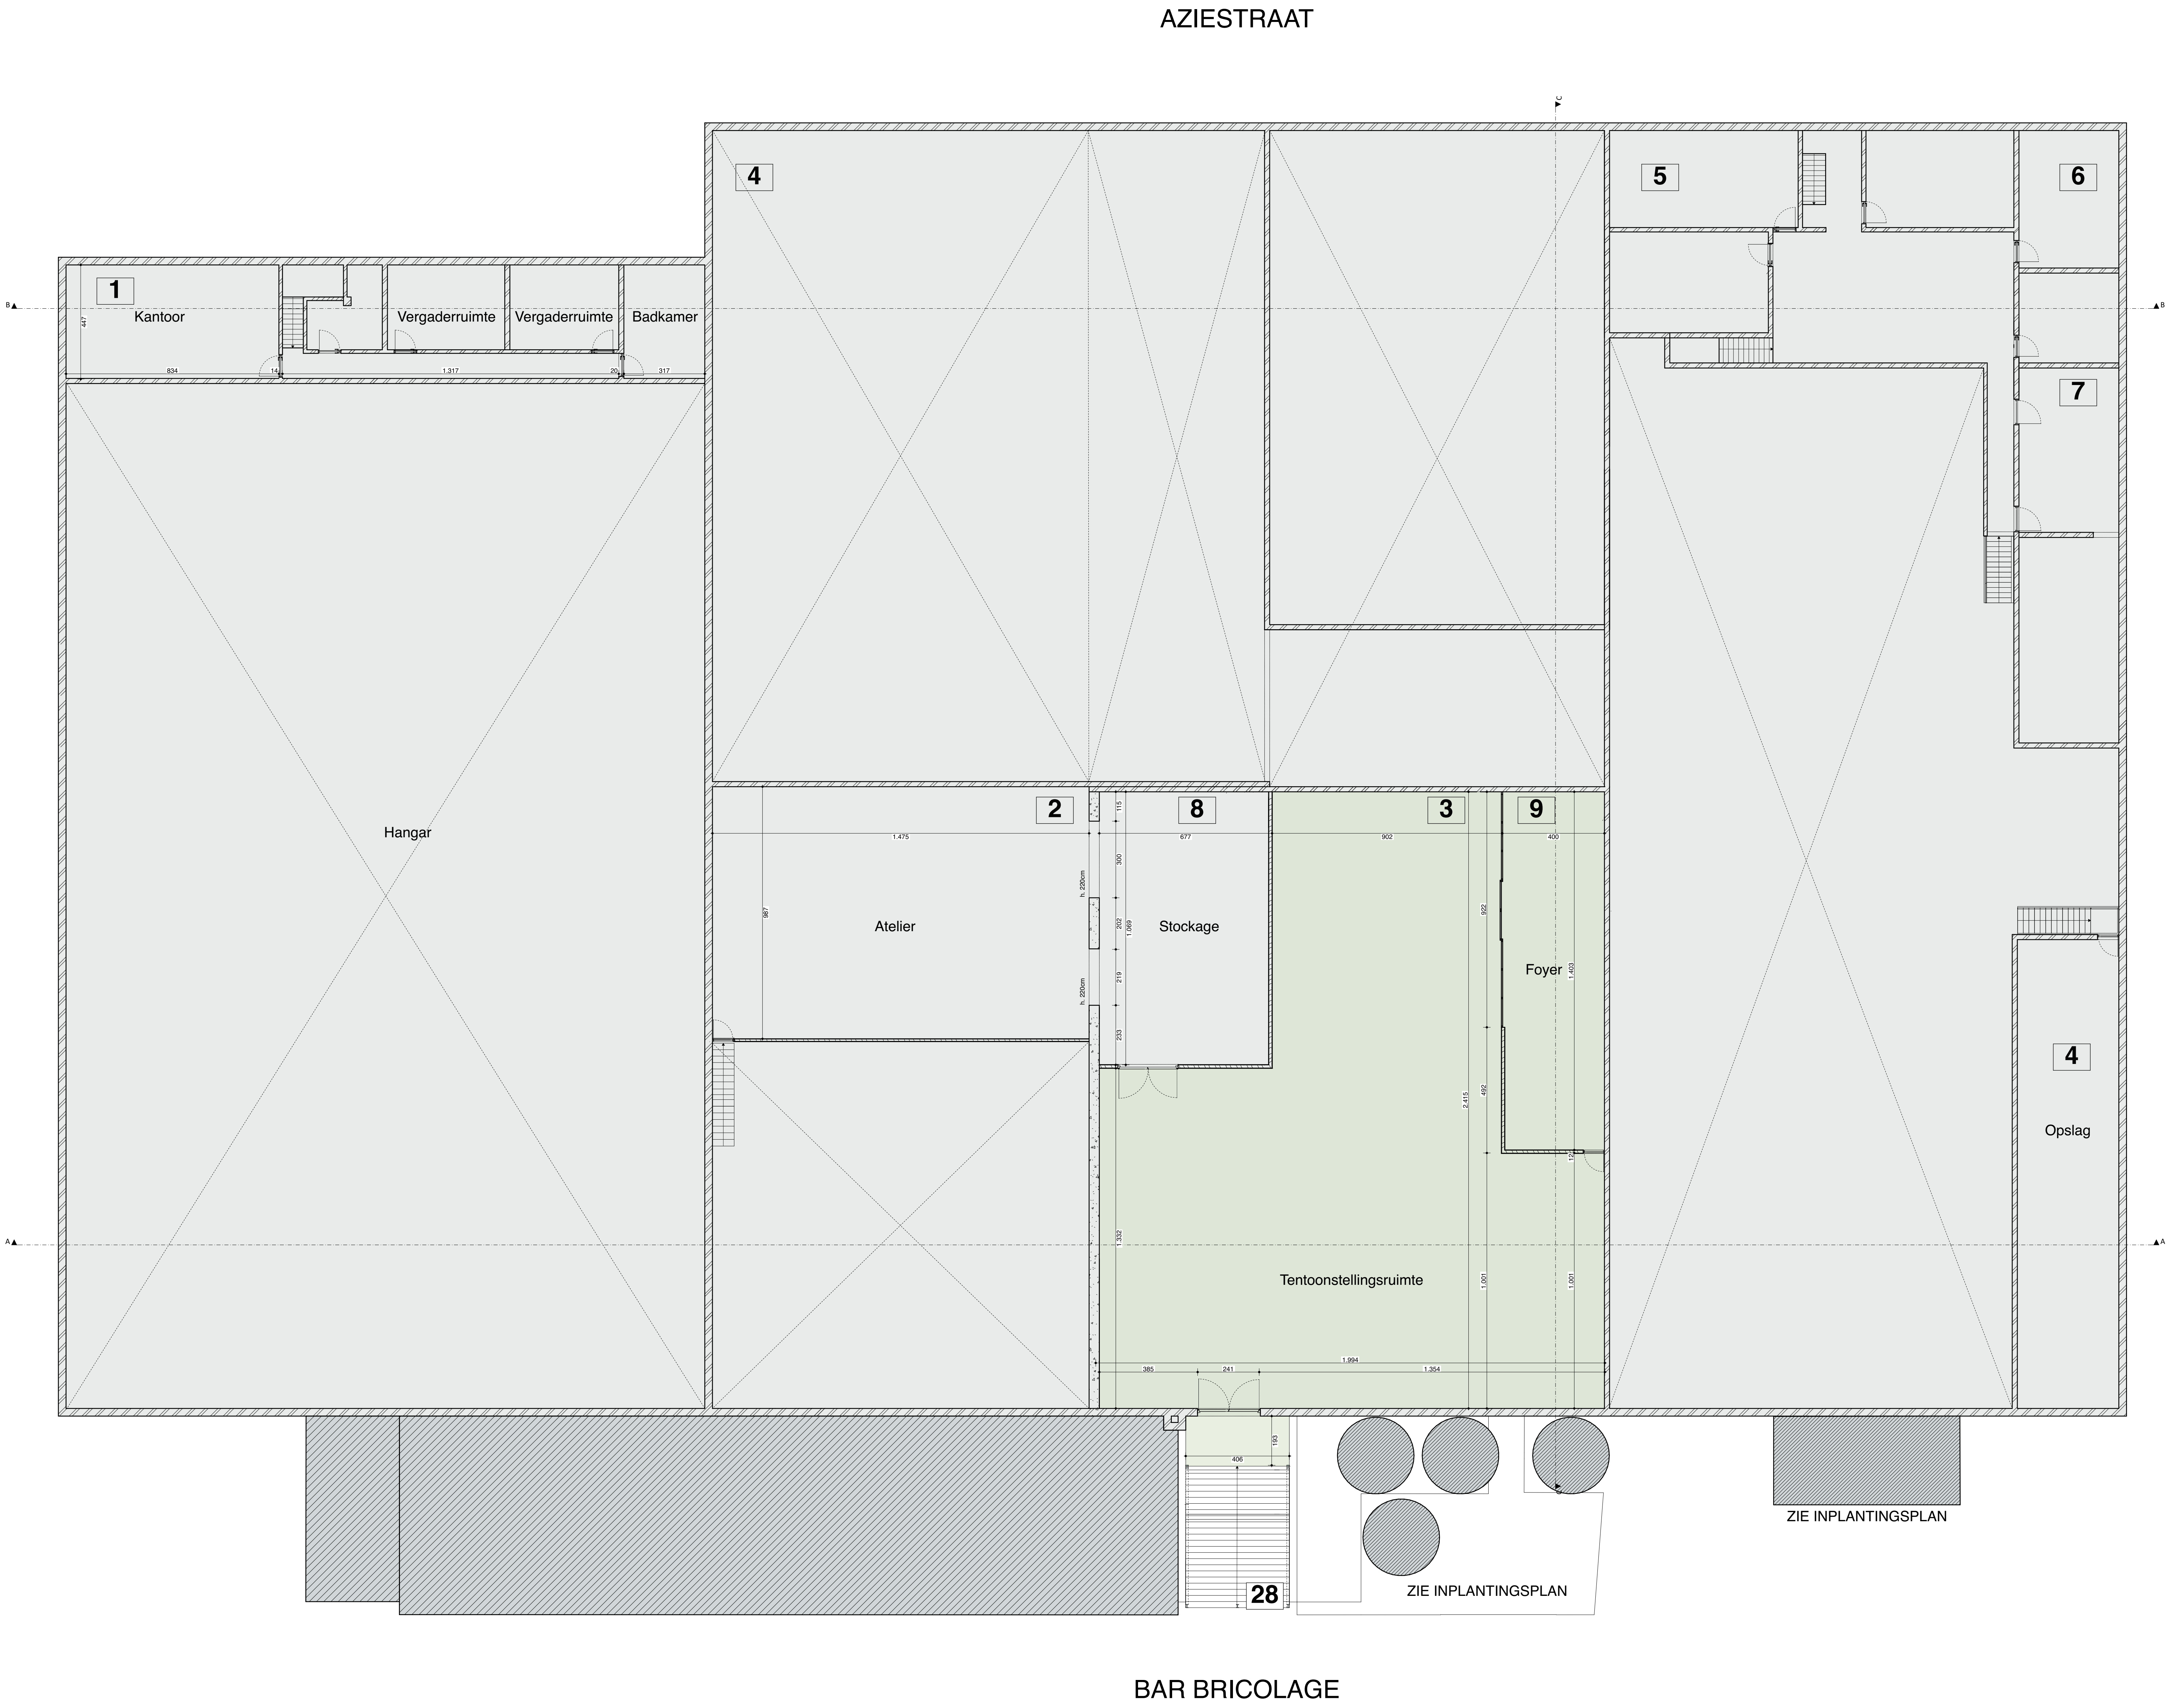

- 1 KANTOREN EN VERGADERRUIMTE
- 2 ATELIER
- 3 TENTOONSTELLINGSRUIMTE
(99p, 405m²)
- 4 STOCKAGE
- 5, 6, 7 ATELIER
- 8 STOCKAGE
- 9 FOYER

PUBLIEK TOEGANKELIJKE ZONE

CHINA STRAAT

GRONDPLAN 1E
VERDIEPING BT

01.10.2025

AZIE STRAAT 1A,
9000 GENT

FORMAAT A0
SCHAAL 1:100

MADE BY FUTURE MEDIA

