


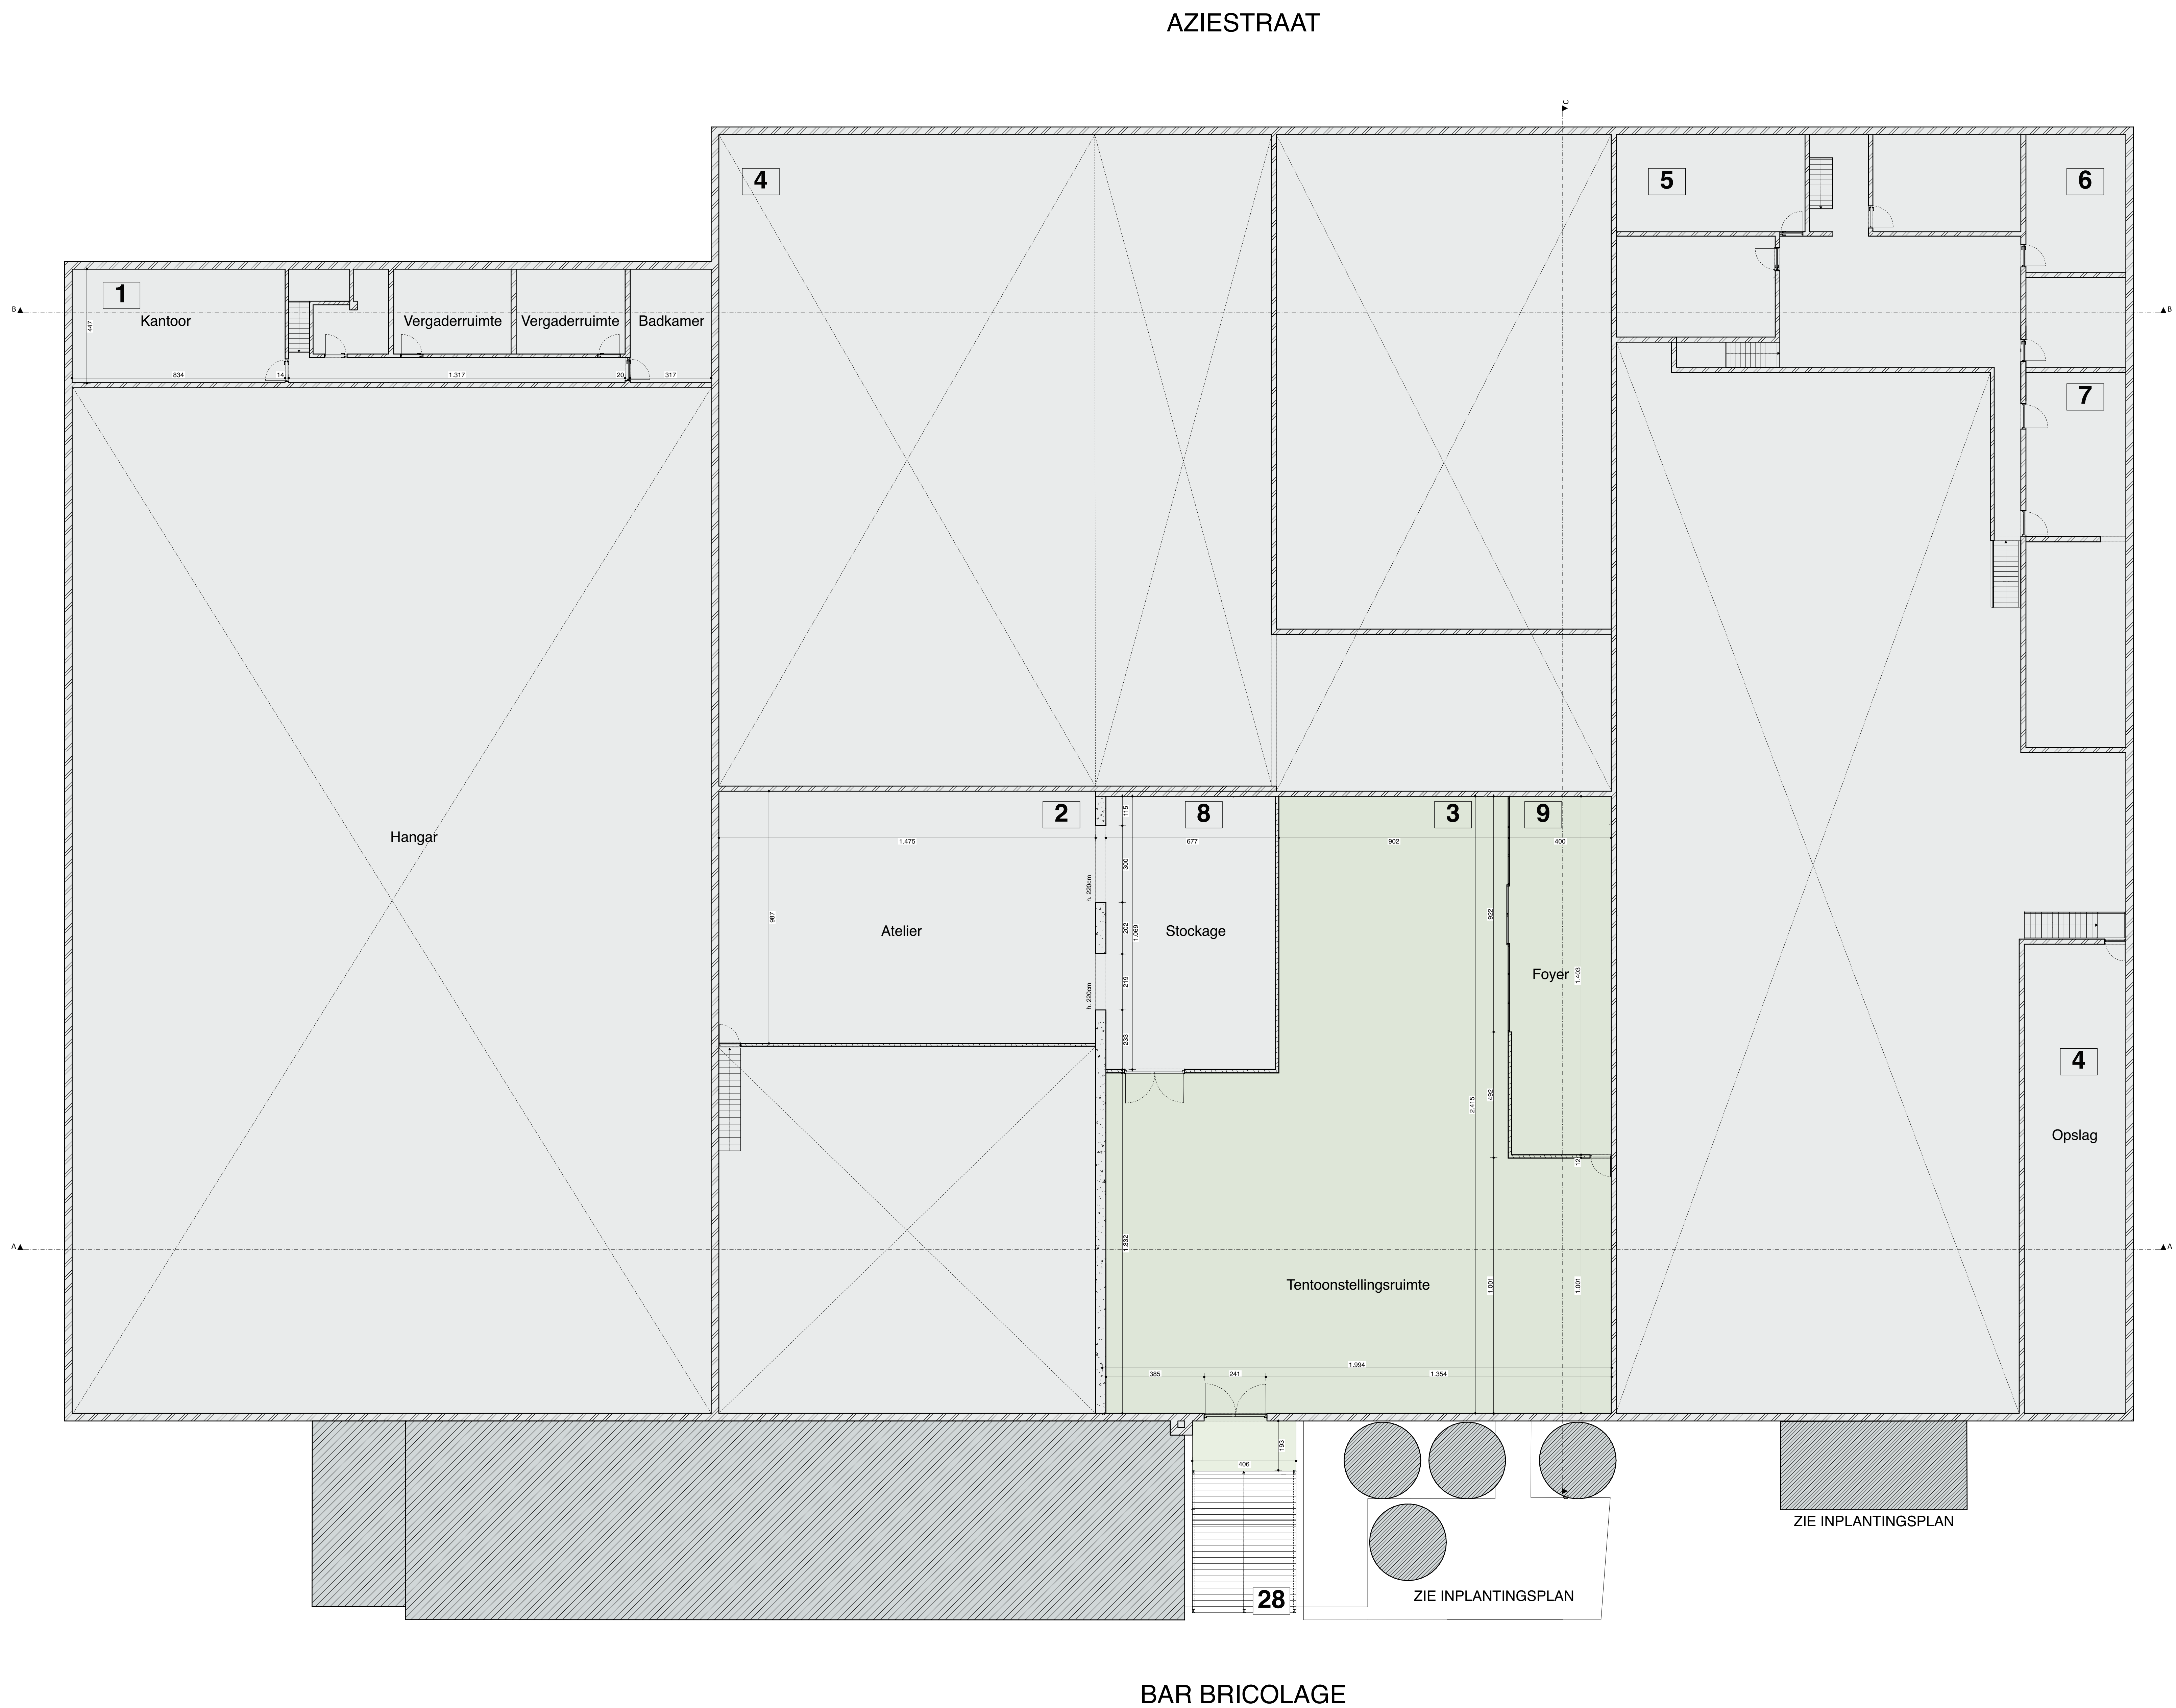

- 1 KANTOREN EN VERGADERRUIMTE
2 ATELIER
3 TENTOONSTELLINGSRUIMTE
(99p, 405m²)
4 STOCKAGE
5, 6, 7 ATELIER
8 STOCKAGE
9 FOYER

PUBLIEK TOEGANKELIJKE ZONE

CHINA STRAAT

GRONDPLAN 1E
VERDIEPING NT
01.10.2025

AZIESTRAAT 1A,
9000 GENT

FORMAAT A0
SCHAAL 1:100

MADE BY FUTURE MEDIA

