


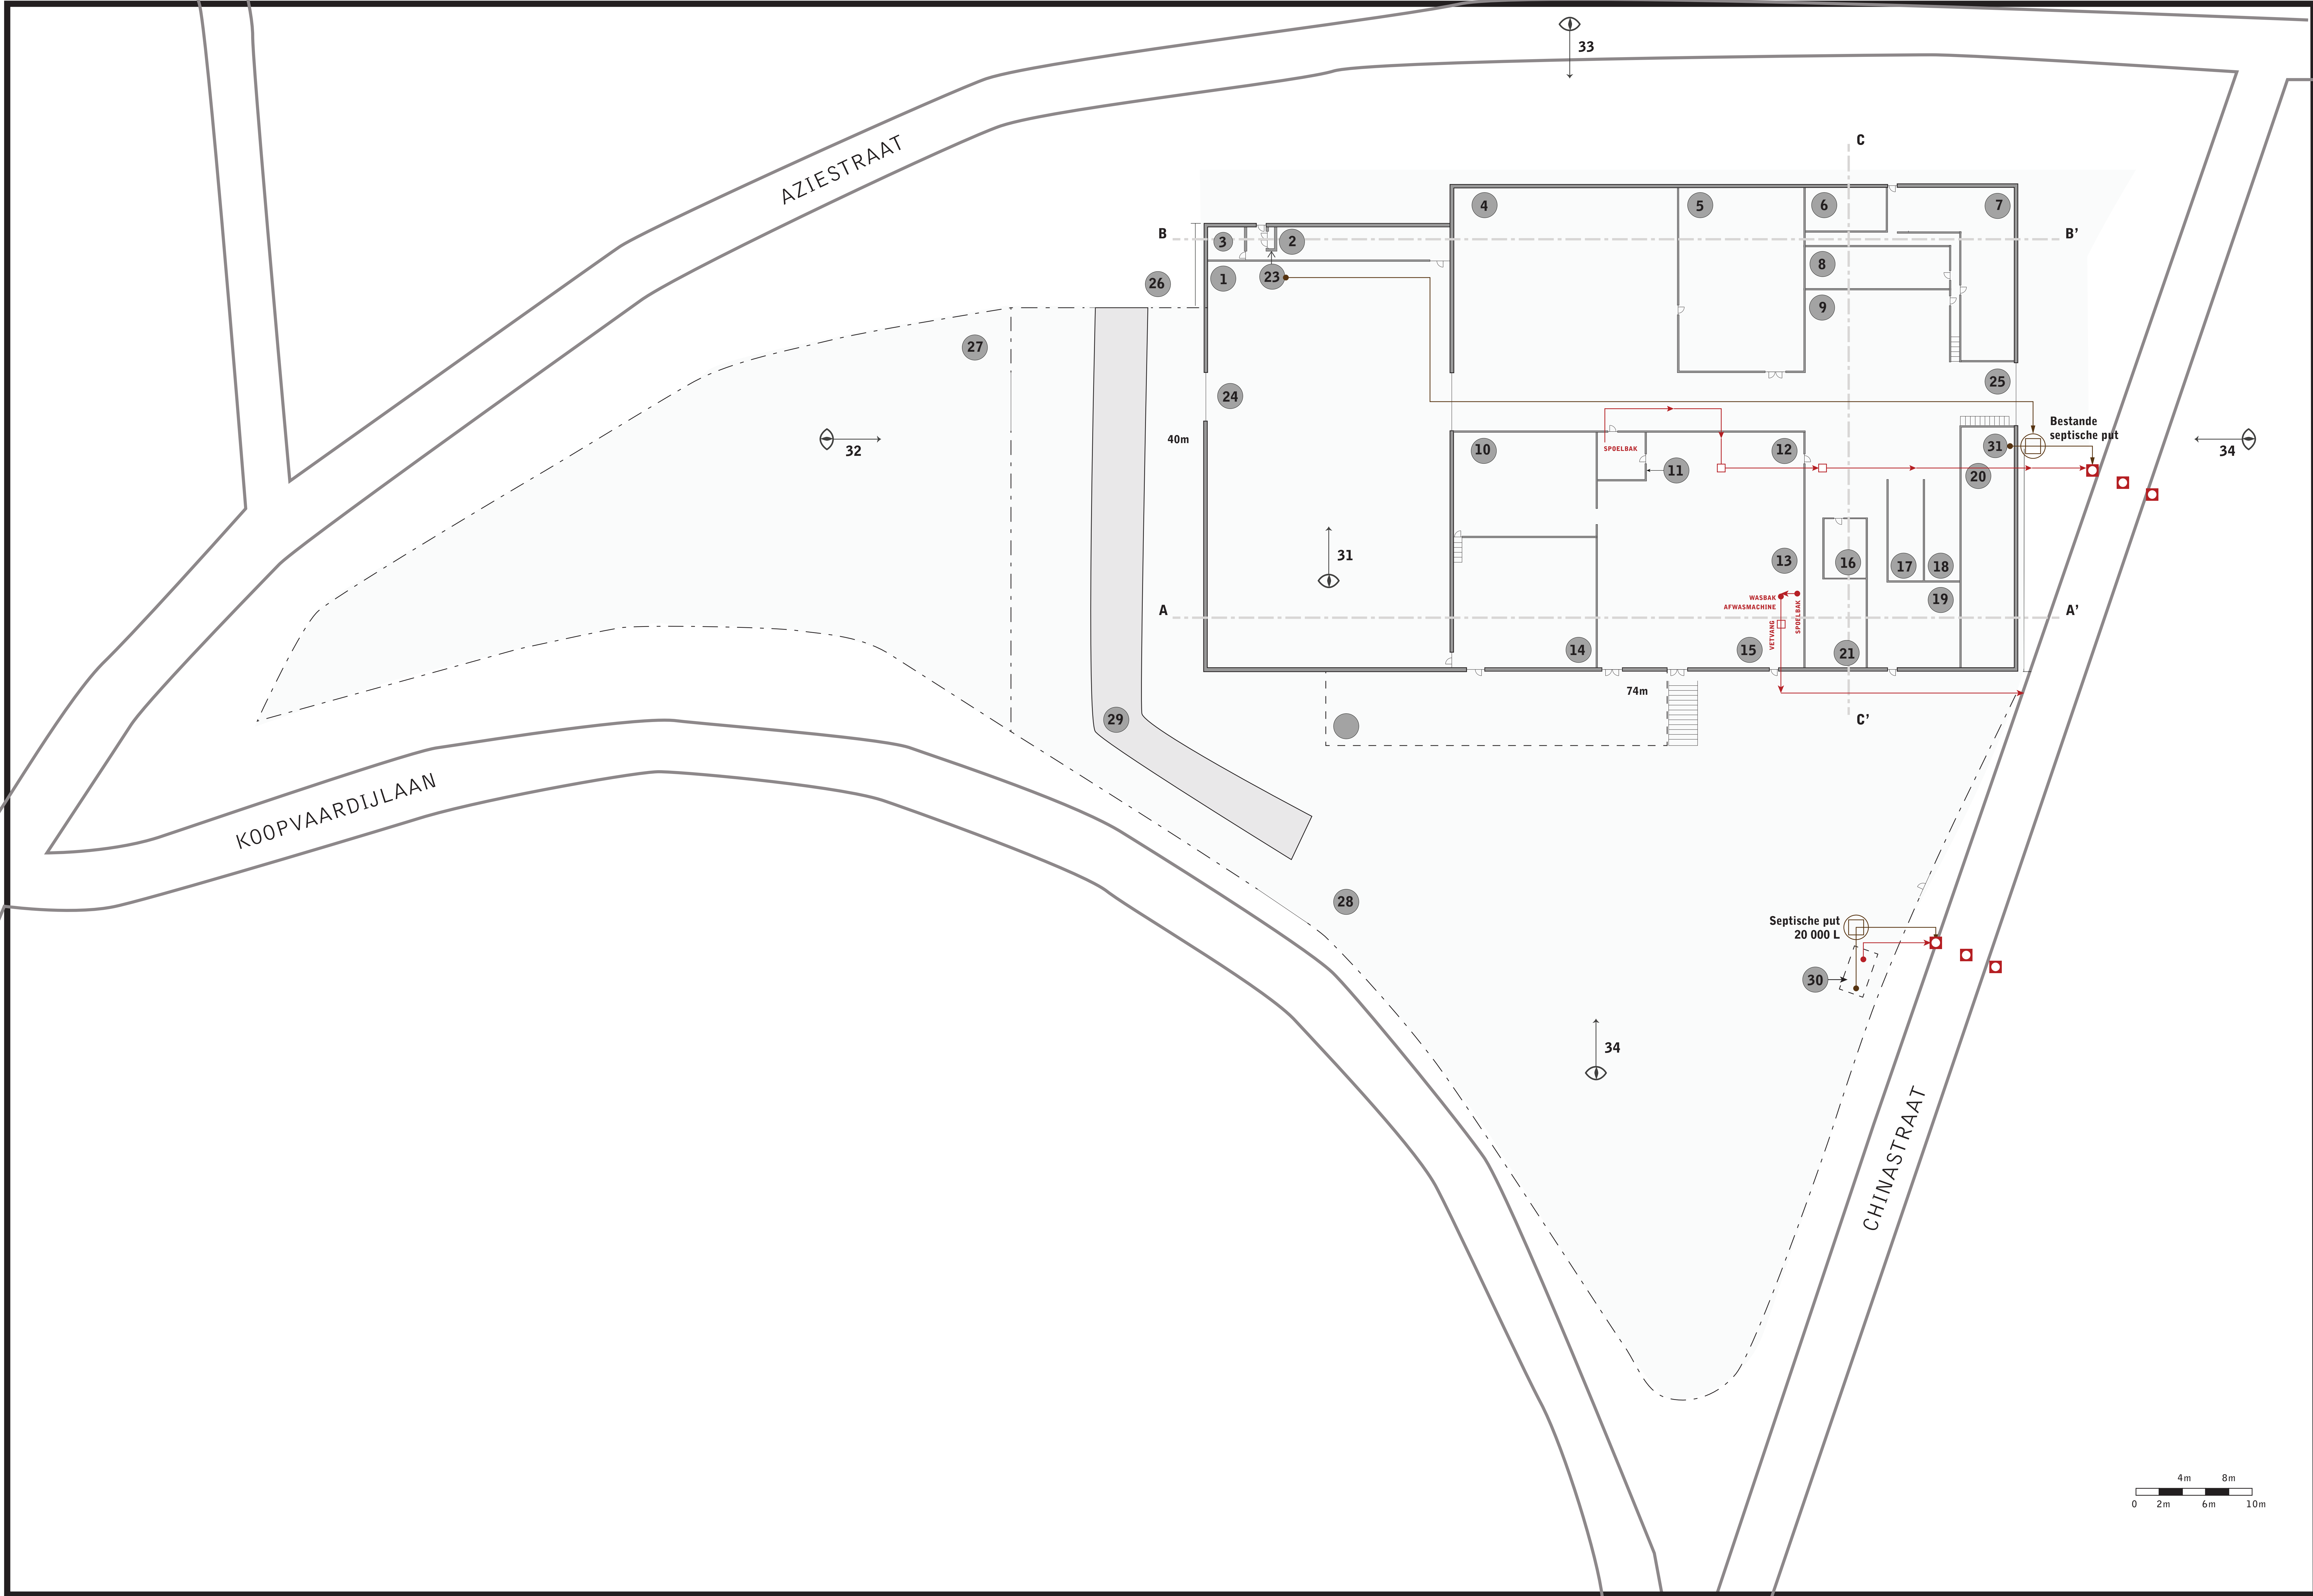

- 1 STUDIO
- 2 REFTER
- 3 MAKE-UP
- 4, 17, 18, 20, 21 STOCKAGE
- 5, 9, 19 ATELIER
- 6, 7, 8 REPETITIE RUIMTE
- 10 KLEINE FEESTZAAL (99 personen)
- 11 BAR
- 12 GROTE FEESTZAAL (401 personen)
- 13 BAR
- 14 BLACK BOX
- 15 KEUKEN
- 16 CNC-ATELIER
- 22 AFDAK hoogte 3.5m
- 23, 30, 31 WC
- 24, 25 POORT boven/onder, hoogte 4.5m
- 26 BUITEN POORT
- 27 STELPLAATS
- 28 BAR BRICOLAGE
- 29 WEG

DWA

- SNEDE AA' zie PROFIELEN.PDF
- SNEDE BB' zie PROFIELEN.PDF
- SNEDE CC' zie PROFIELEN.PDF

- 31 FOTO STUDIO-INSIDE.JPG
- 32 FOTO OUTSIDE-1.PNG
- 33 FOTO OUTSIDE-2.PNG
- 34 FOTO OUTSIDE-3.PNG
- 35 FOTO OUTSIDE-4.PNG

CHINA STRAAT

RIOLERINGSPLAN
GELIJKSVLOERS
24.04.2018

AZIE STRAAT 1A,
9000 GENT

FORMAAT A0
SCHAAL 1:200

MADE BY FUTURE MEDIA

