





PROFIEL 1 / SNEDE AA'

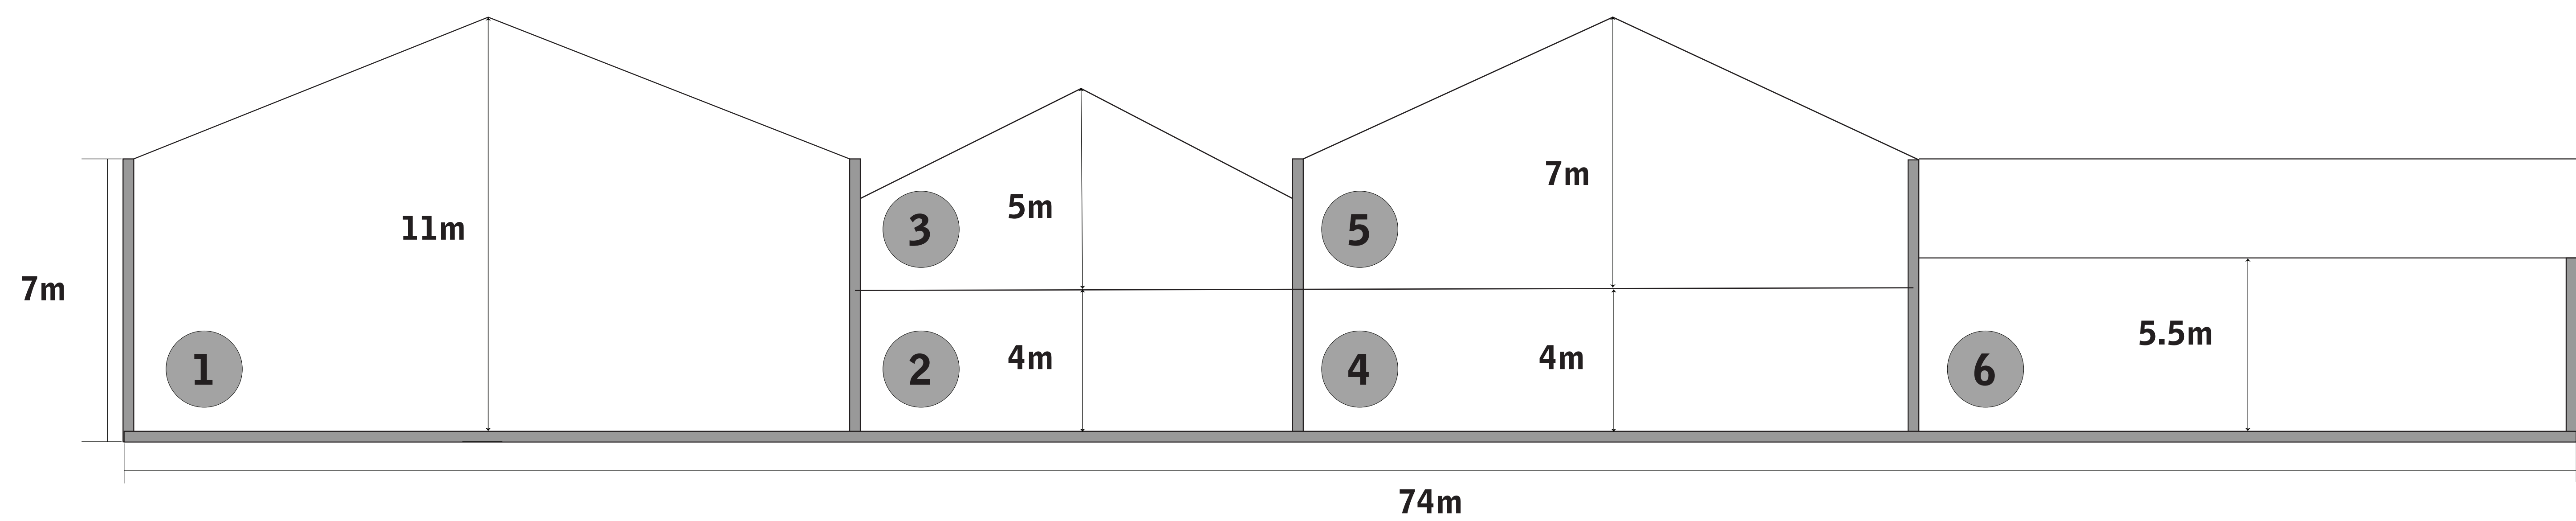

PROFIEL 2 / SNEDE BB'

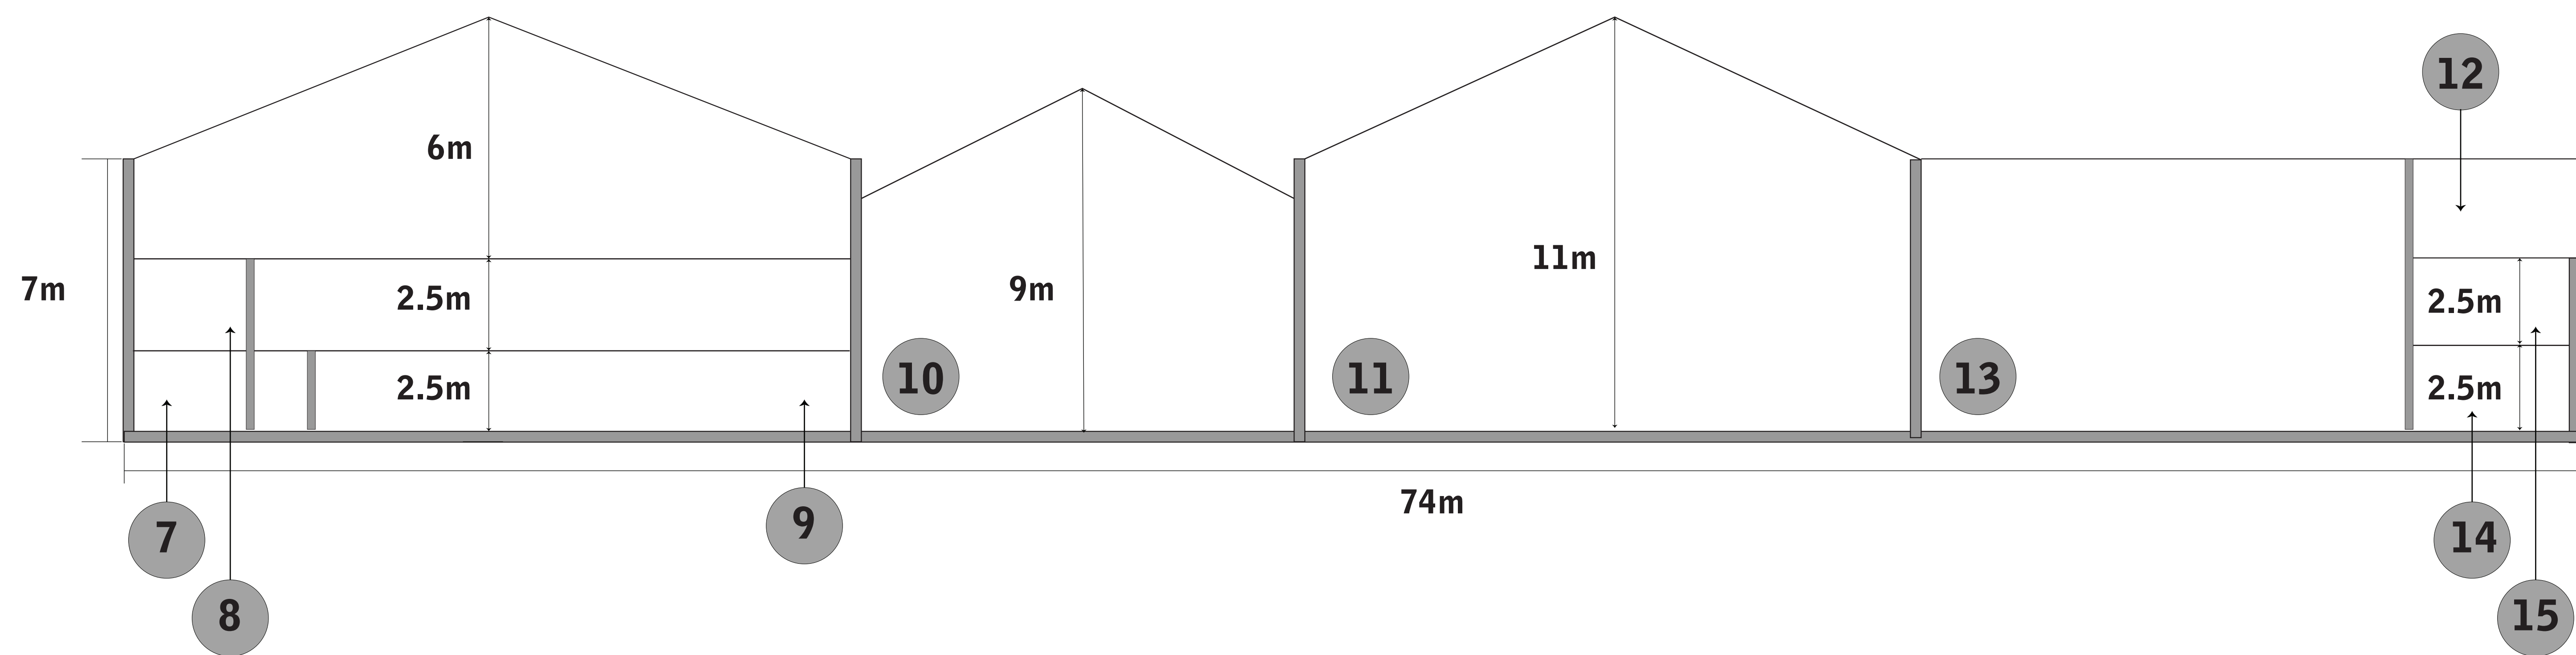

PROFIEL 3 / SNEDE CC'

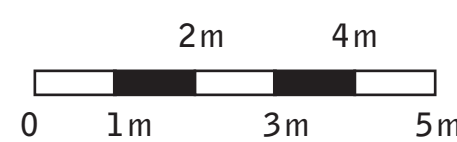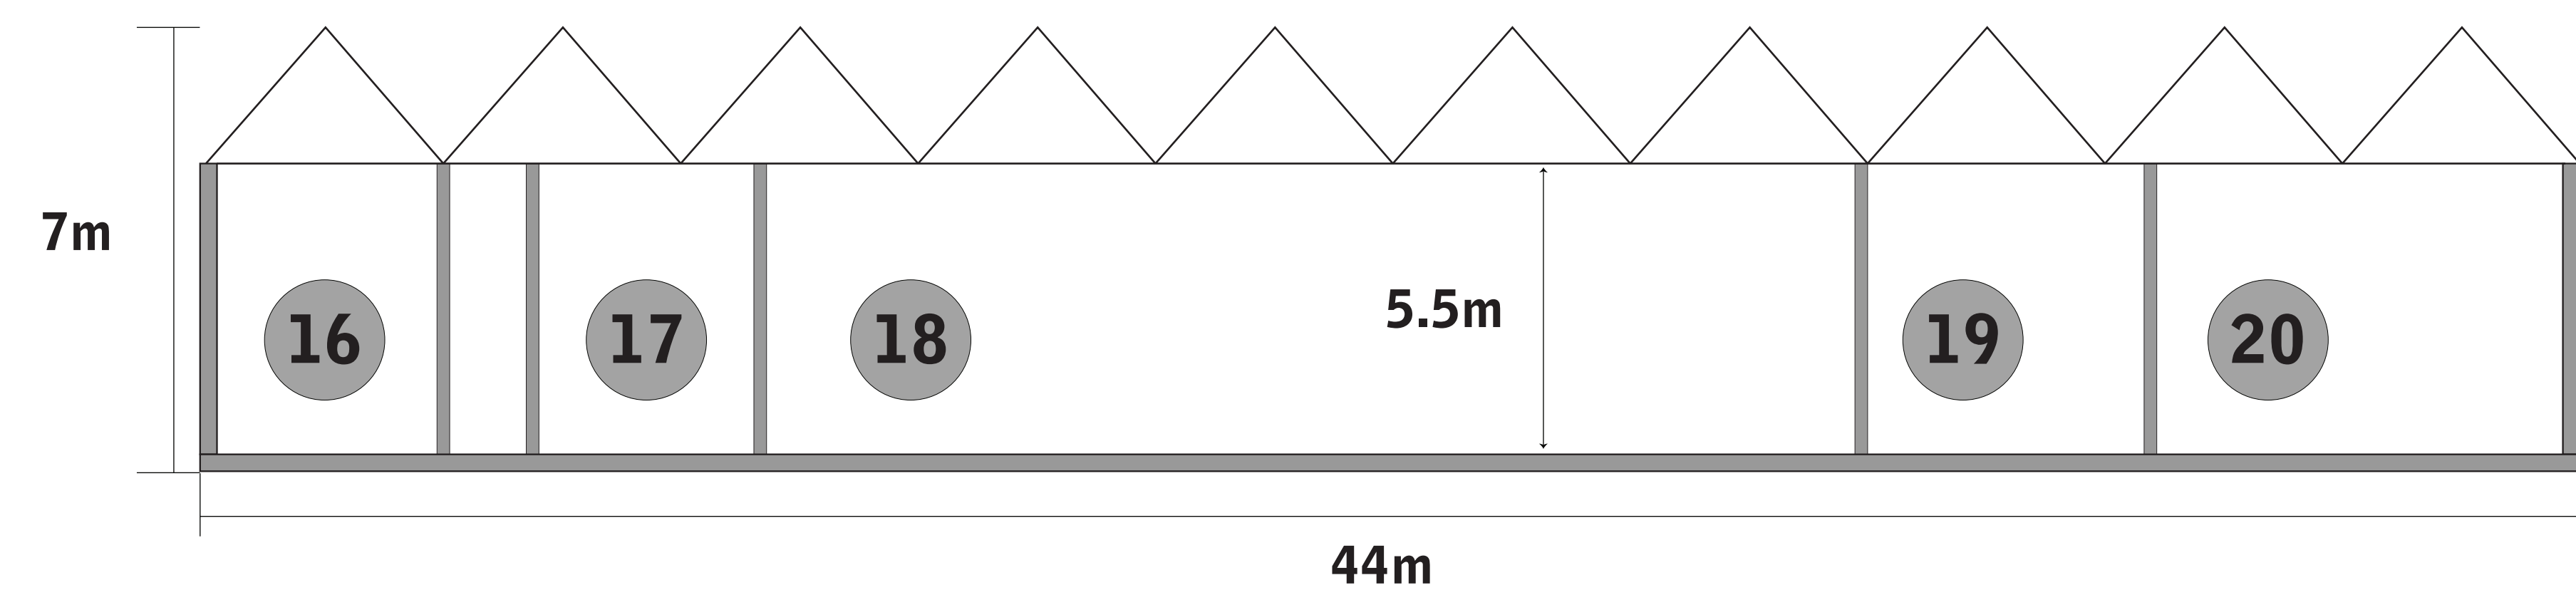

- 1 STUDIO
- 2 BLACKBOX
- 3 TENTOONSTELLINGSRUIMTE
- 4 TENTOONSTELLINGSRUIMTE
- 5 TENTOONSTELLINGSRUIMTE
- 6 ATELIER
- 7 MAKE-UP
- 8 KANTOOR
- 9 REFTER
- 10 STOCKAGE
- 11 ATELIER
- 12 ATELIER
- 13 ATELIER
- 15 ATELIER
- 14 REPETITIE RUIMTE
- 16 REPETITIE RUIMTE
- 17 REPETITIE RUIMTE
- 18 ATELIER
- 19 CNC-ATELIER
- 20 ATELIER

MATERIALEN
VLOEREN: BETON
MUREN: BAKSTEEN
DAK: STALEN DAKDRAGERS
MET GOLFPLATEN

CHINA STRAAT

PROFIELEN
24.04.2018

AZIE STRAAT 1A,
9000 GENT

FORMAAT A3
SCHAAL 1:100

MADE BY FUTURE MEDIA

