


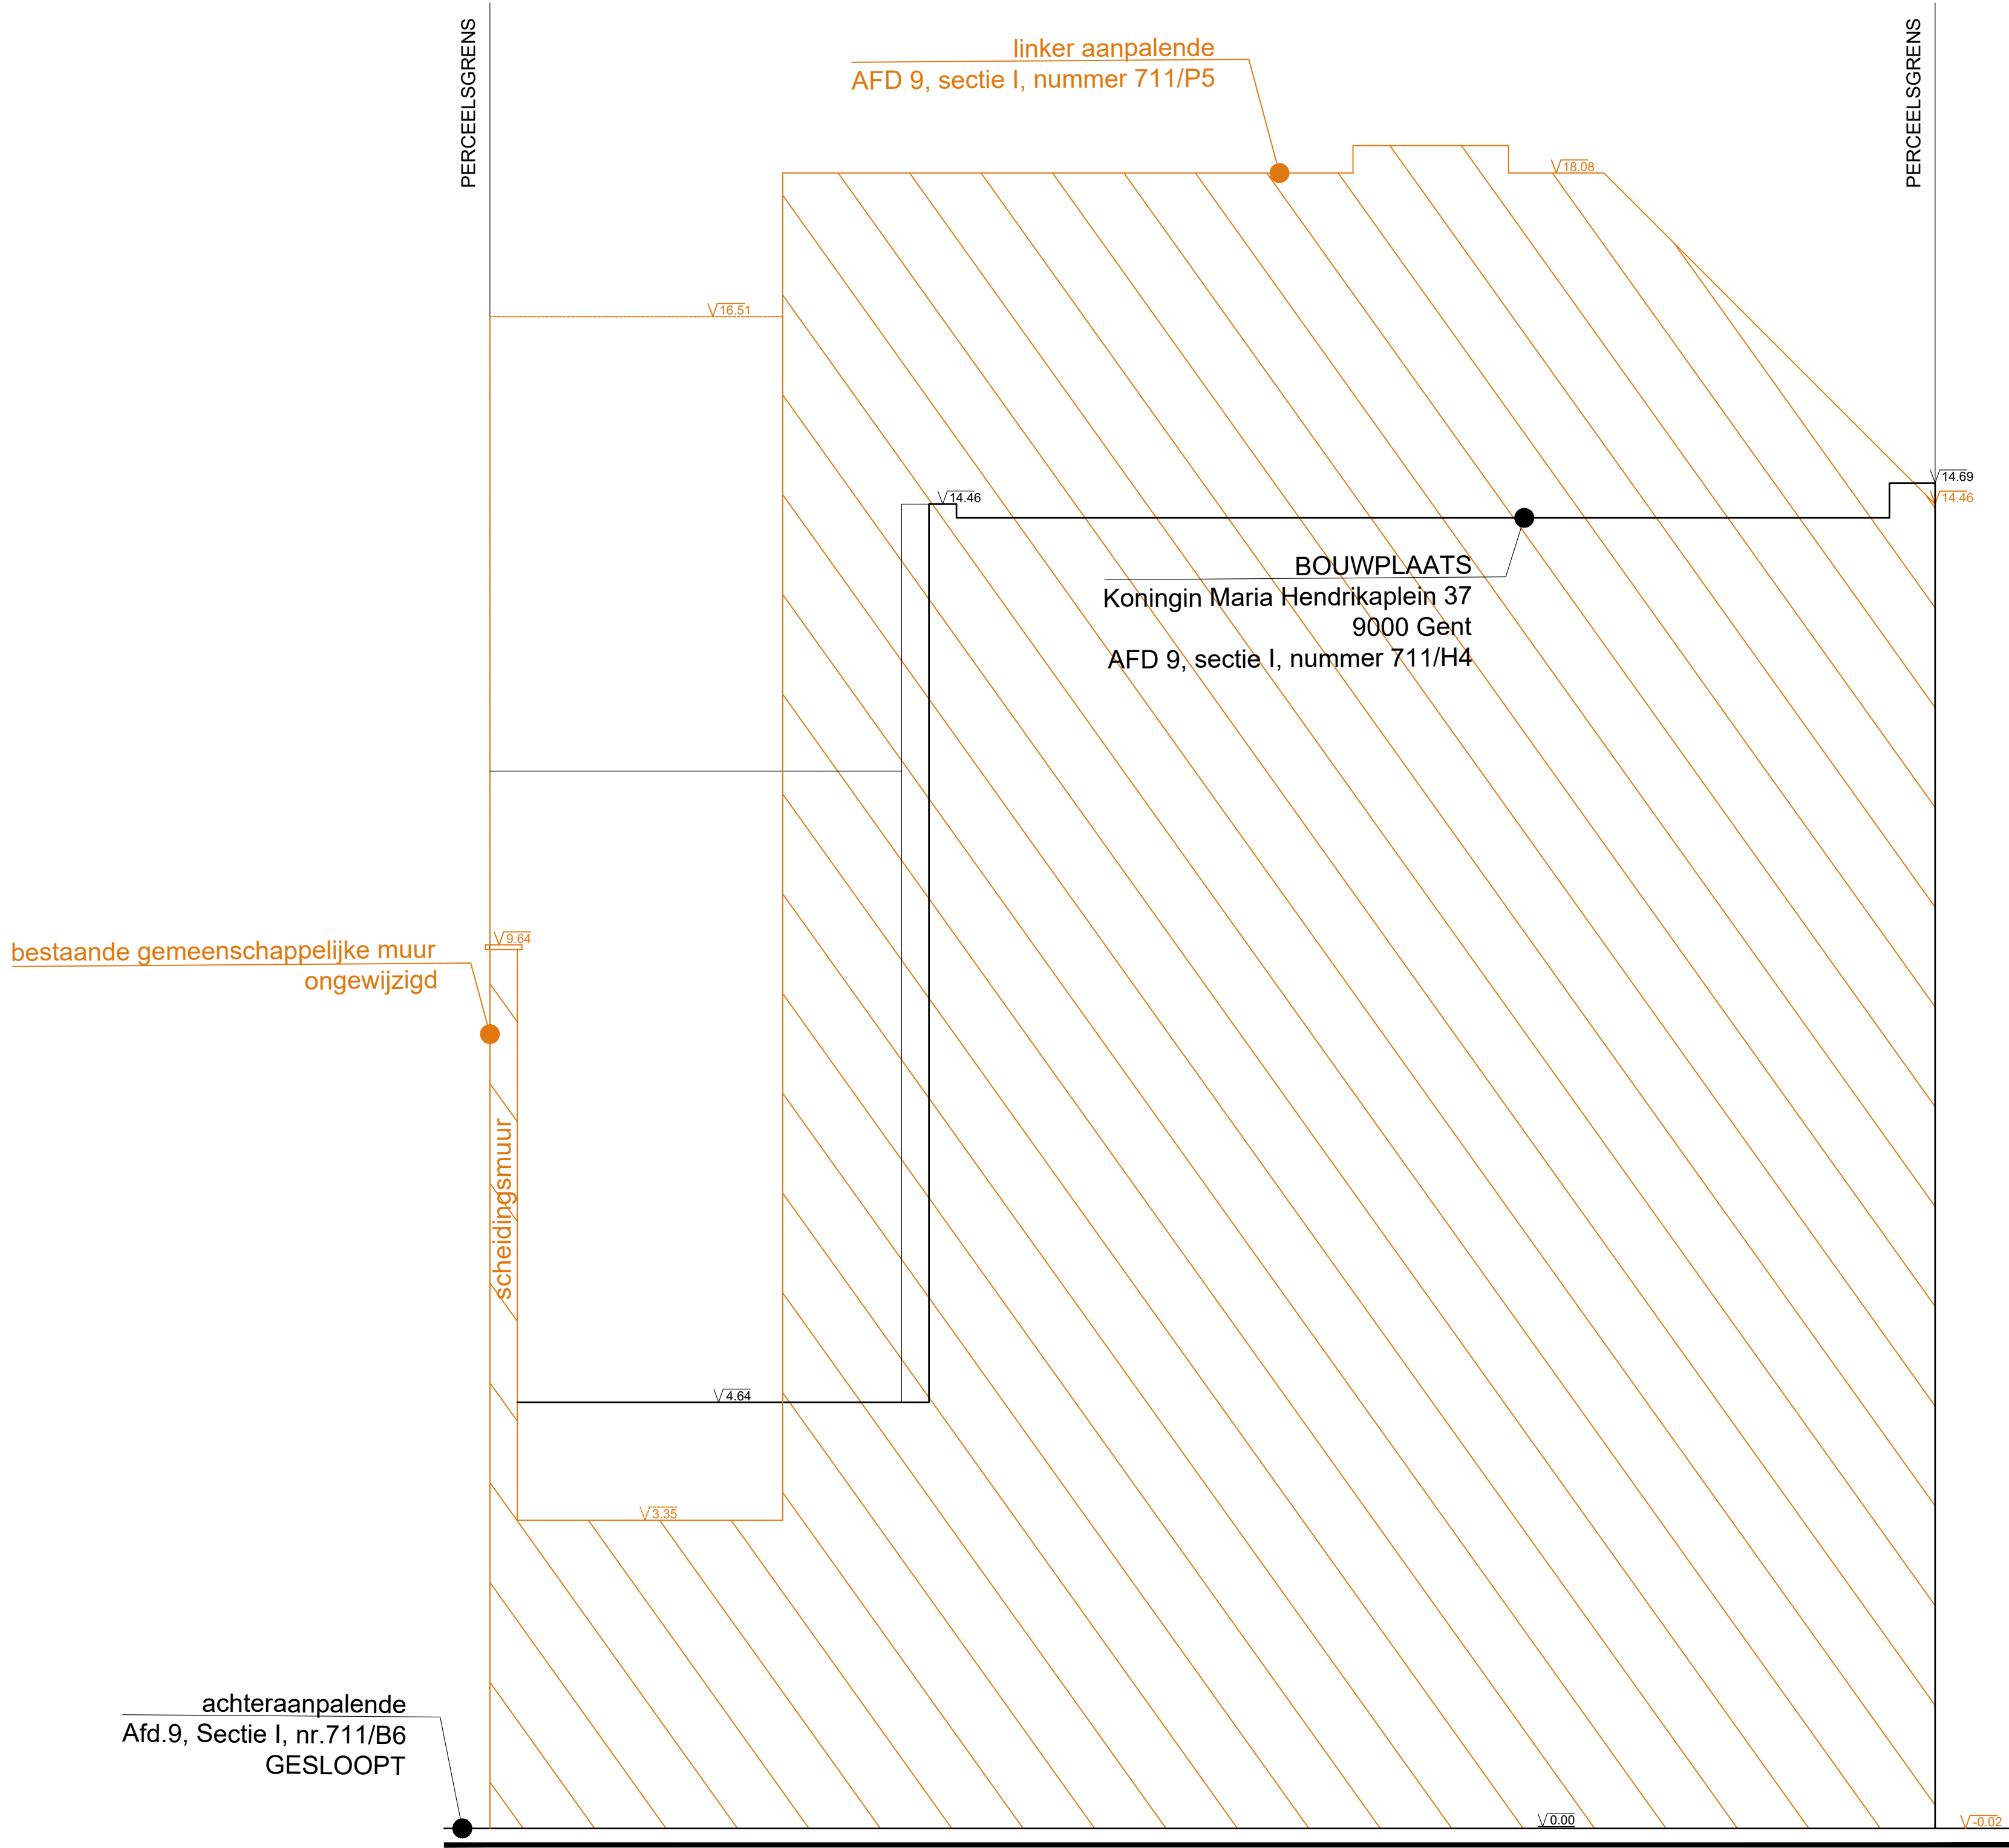

linkerzijgevel
BESTAANDE TOESTAND