


BOUWPLAATS

sloop bestaande meergezinswoning met café
te bouwen meergezinswoning met kantoorruimte
Koningin Maria Hendrikaplein 37
9000 Gent
AFD 9, sectie I, nummer 711/H4

linker aanpalende
AFD 9, sectie I, nummer 711/P5

rechter aanpalende
AFD 9, sectie I, nummer 711/X4

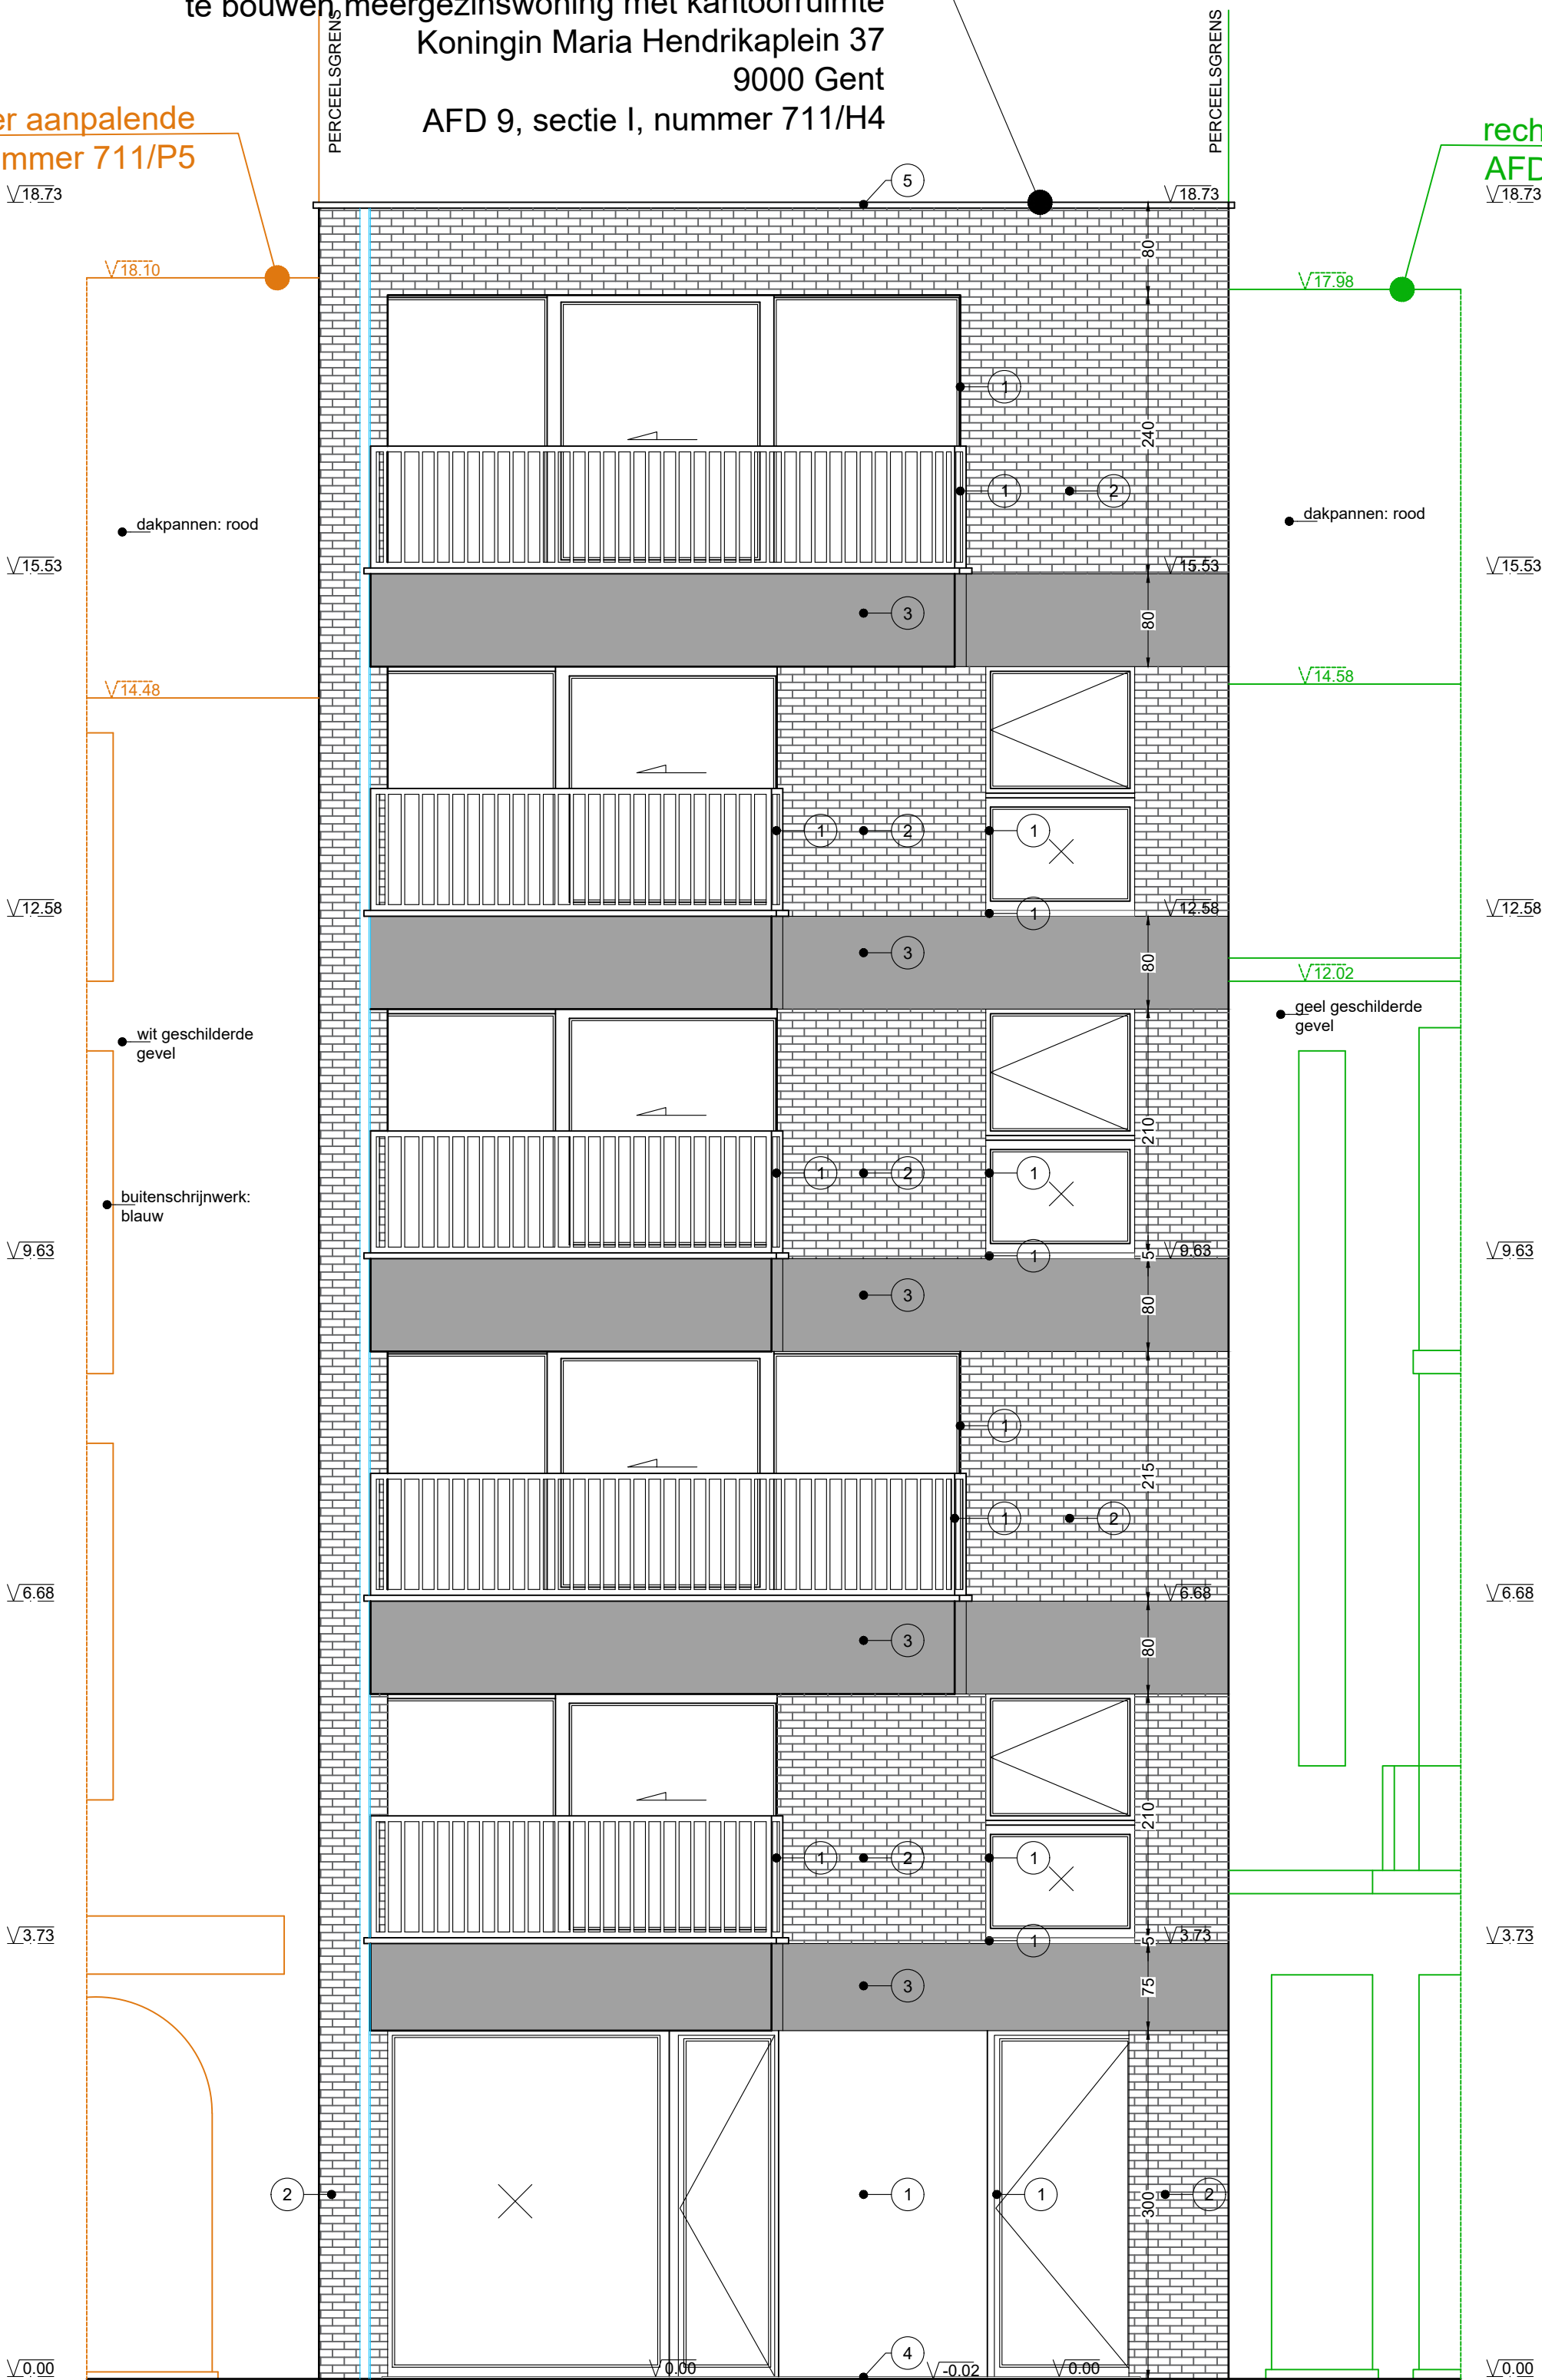

VOORGEVEL
NIEUWE TOESTAND