


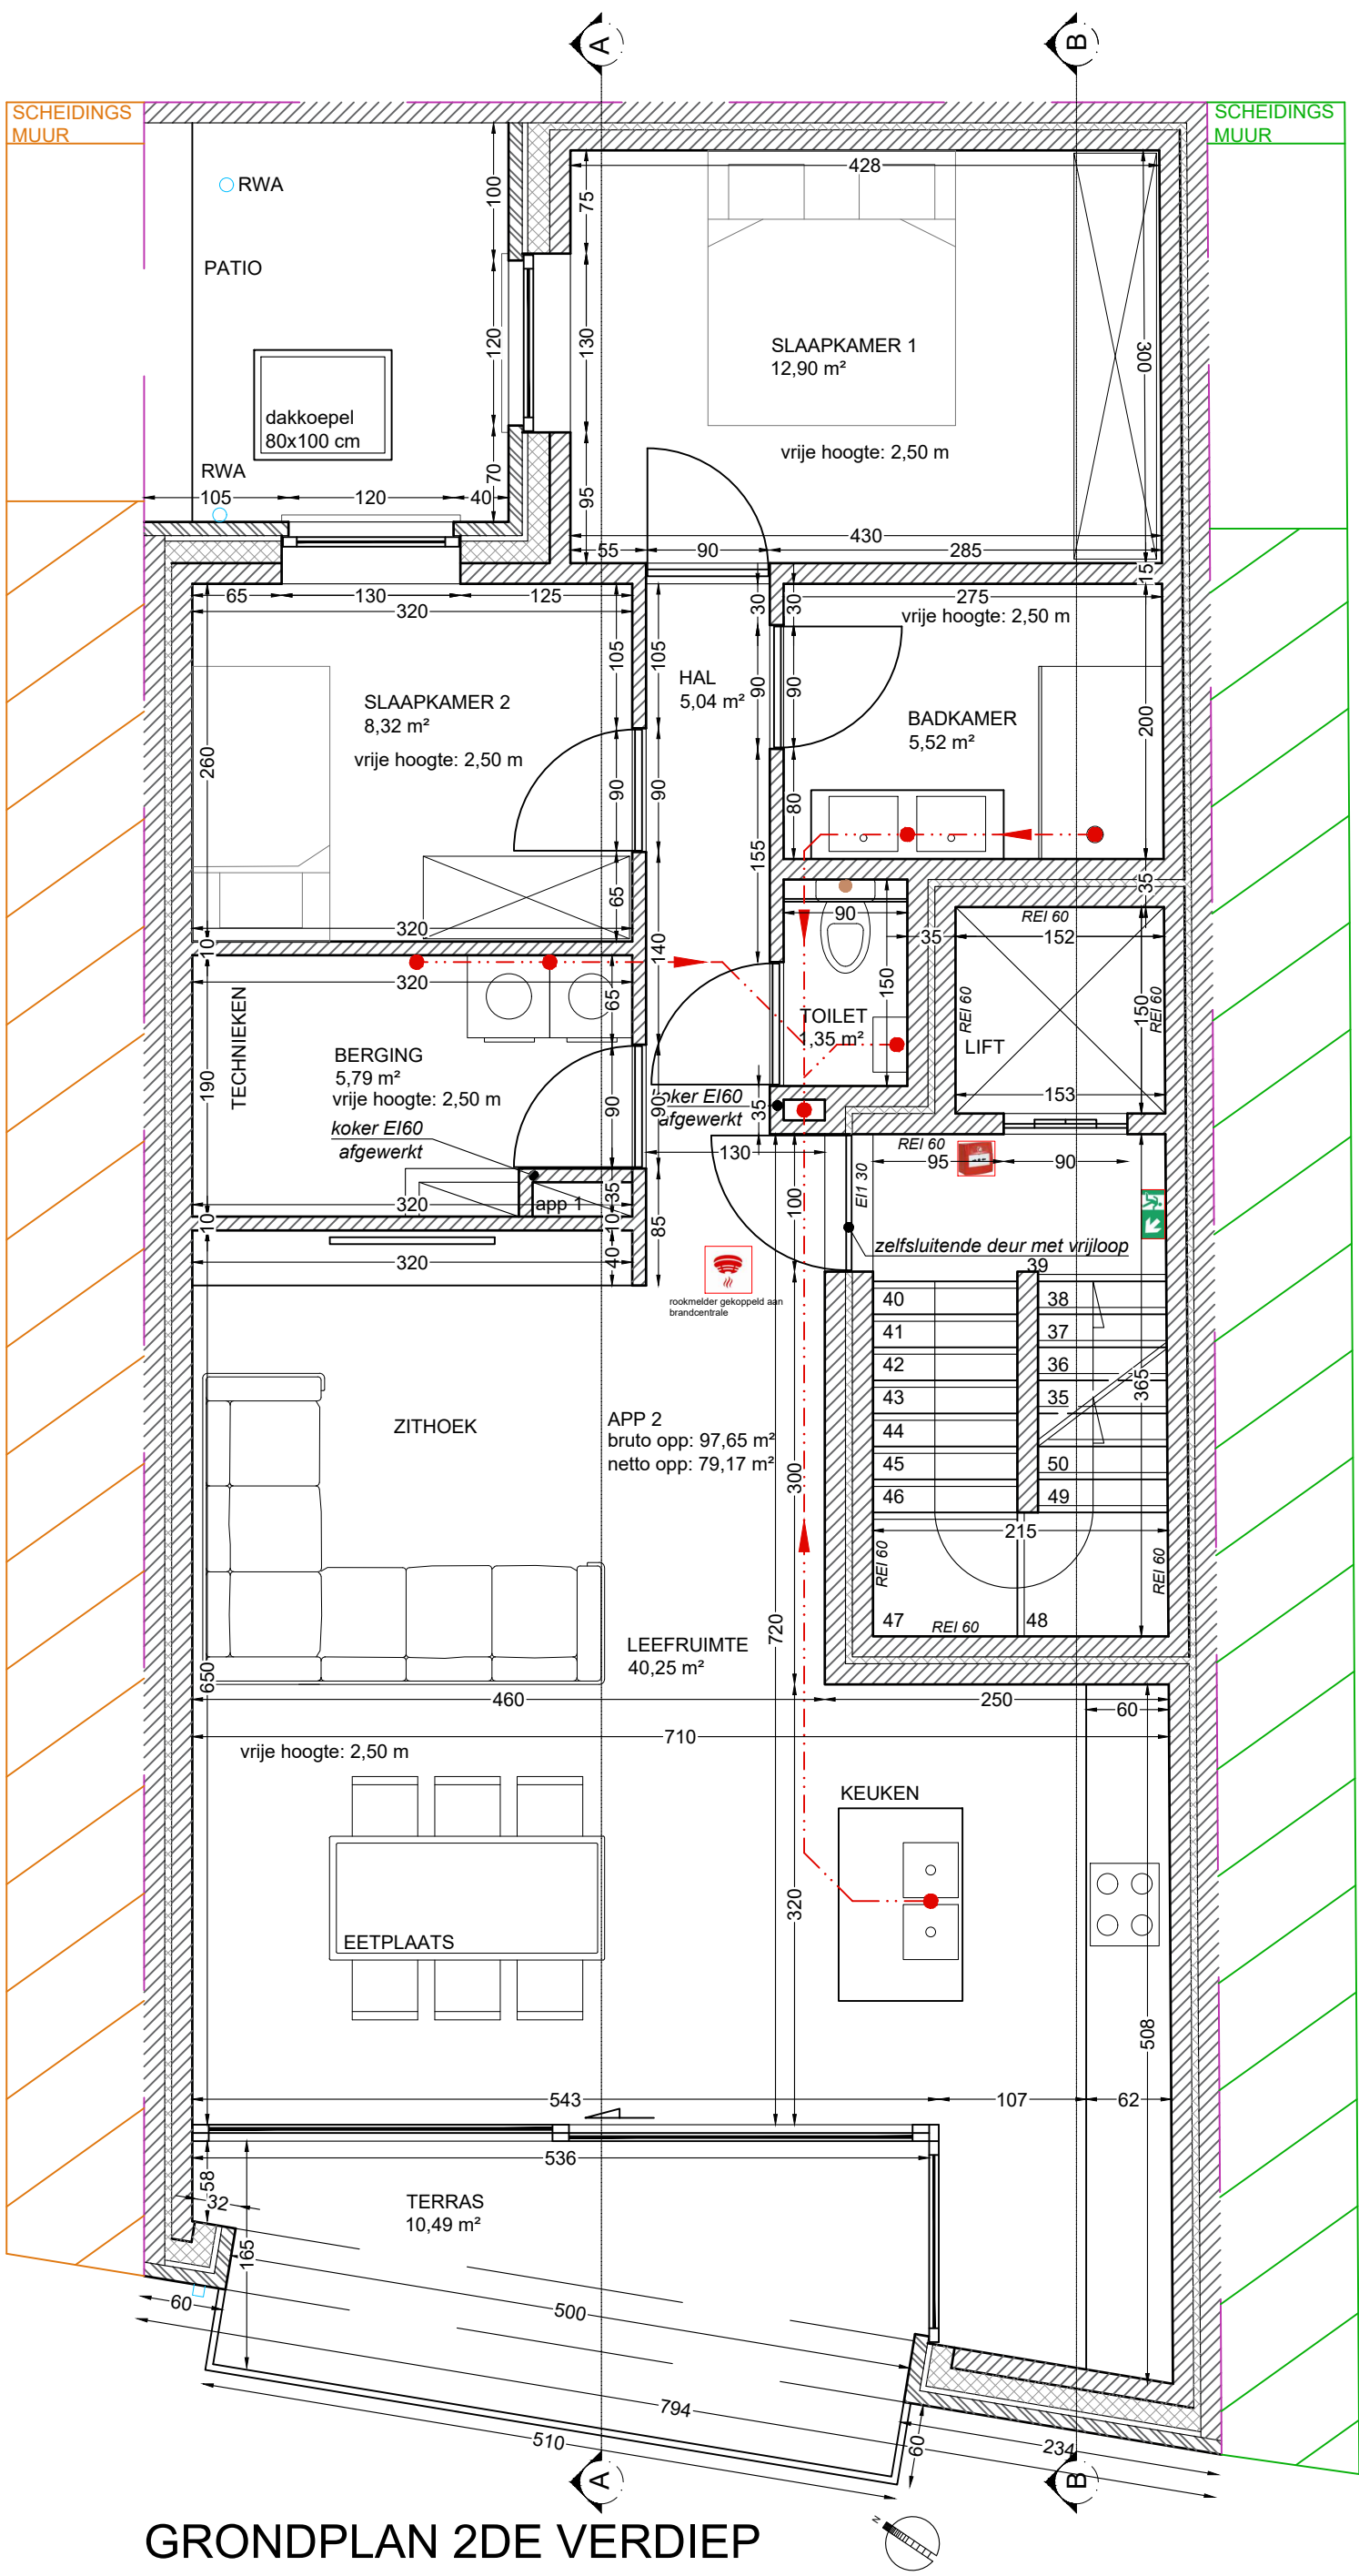

GRONDPLAN 2DE VERDIEP
NIEUWE TOESTAND