


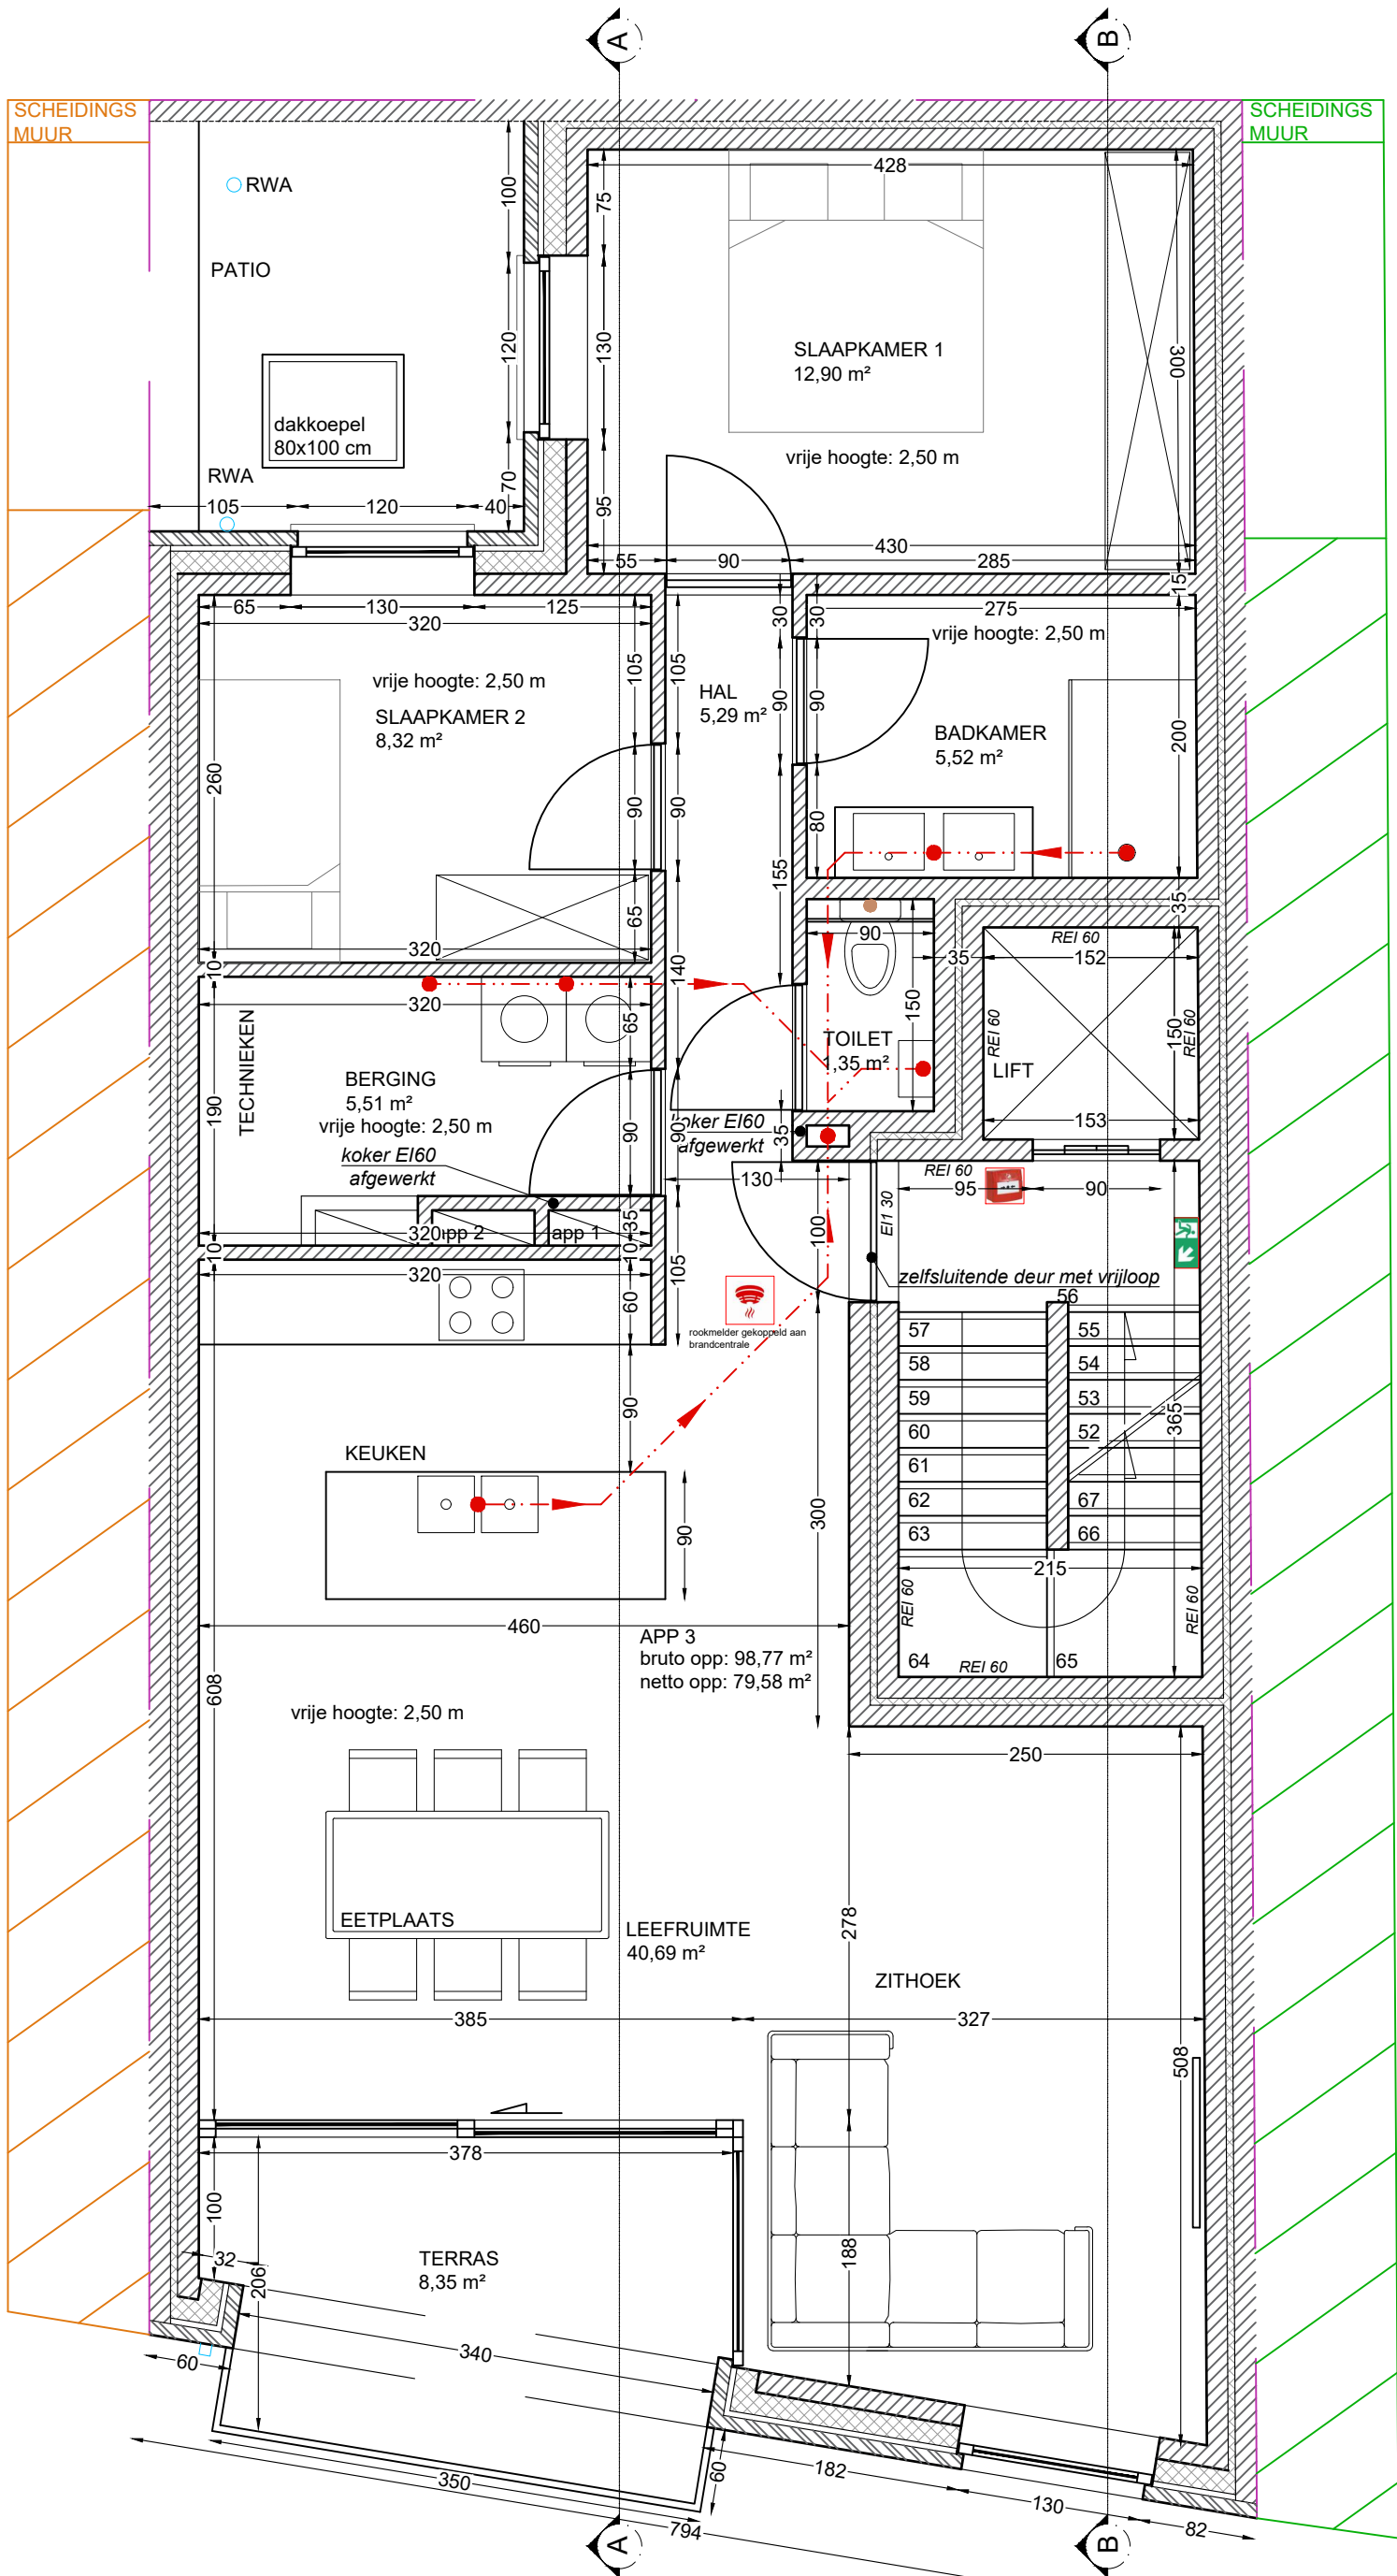

GRONDPLAN 3DE VERDIEP
NIEUWE TOESTAND