


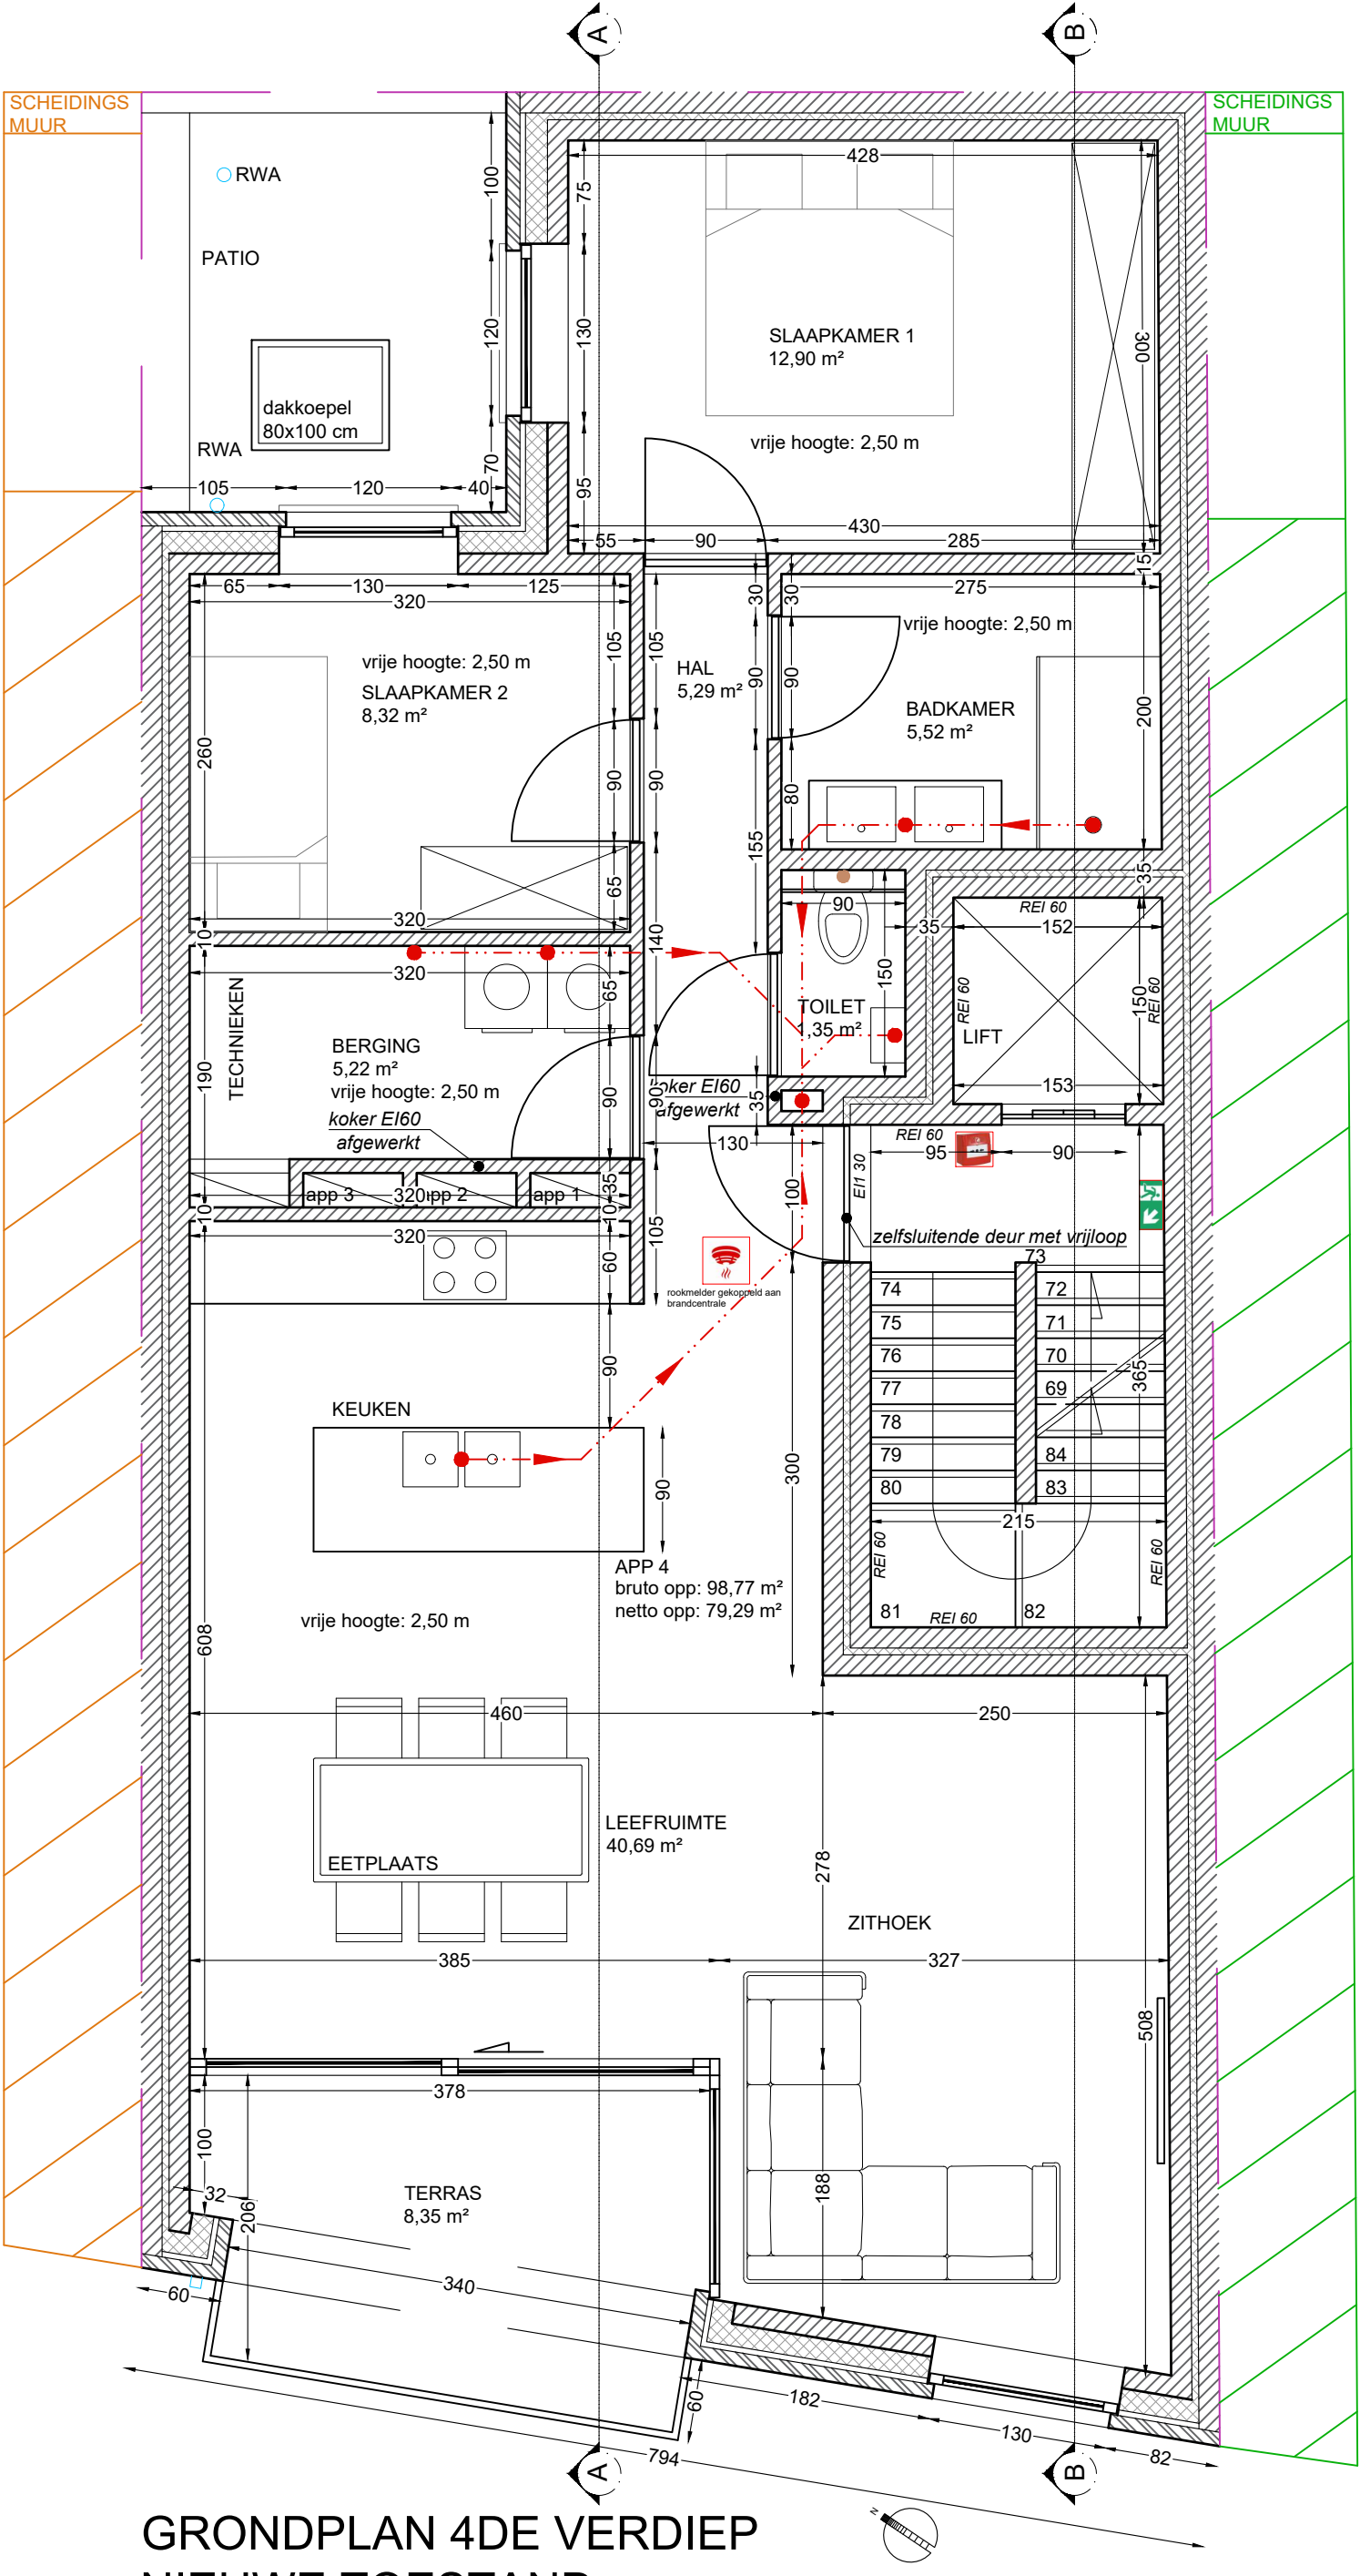

GRONDPLAN 4DE VERDIEP
NIEUWE TOESTAND

