


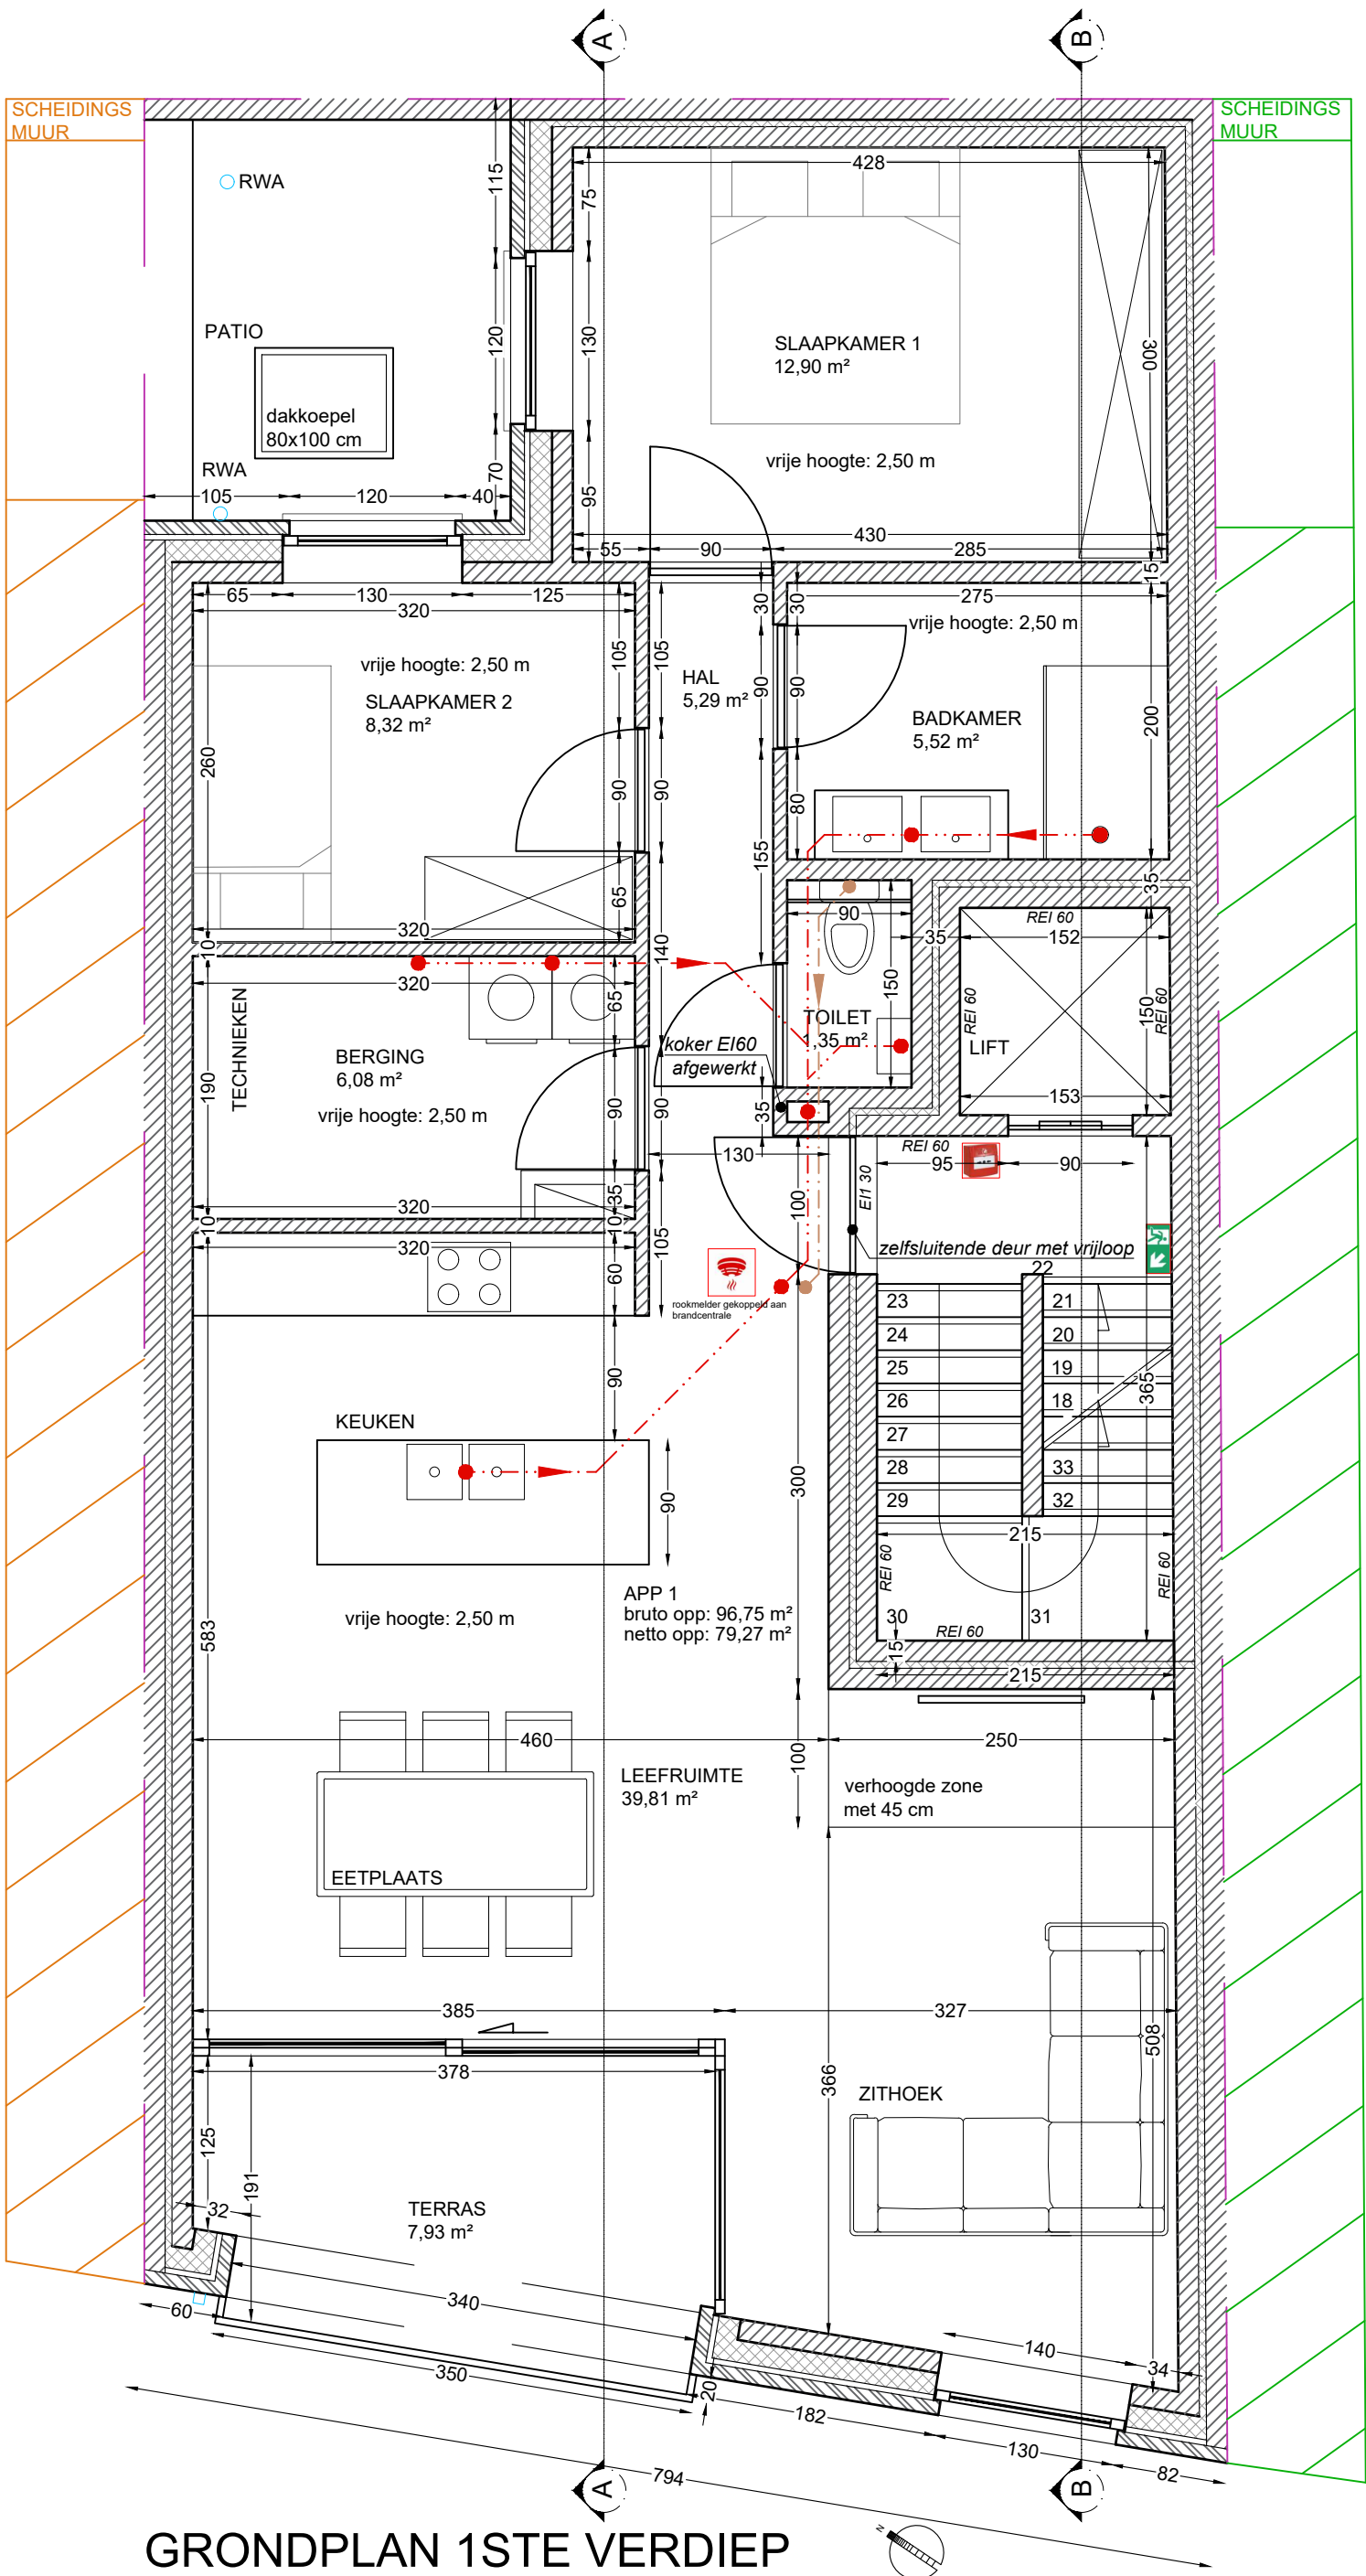

GRONDPLAN 1STE VERDIEP
NIEUWE TOESTAND