


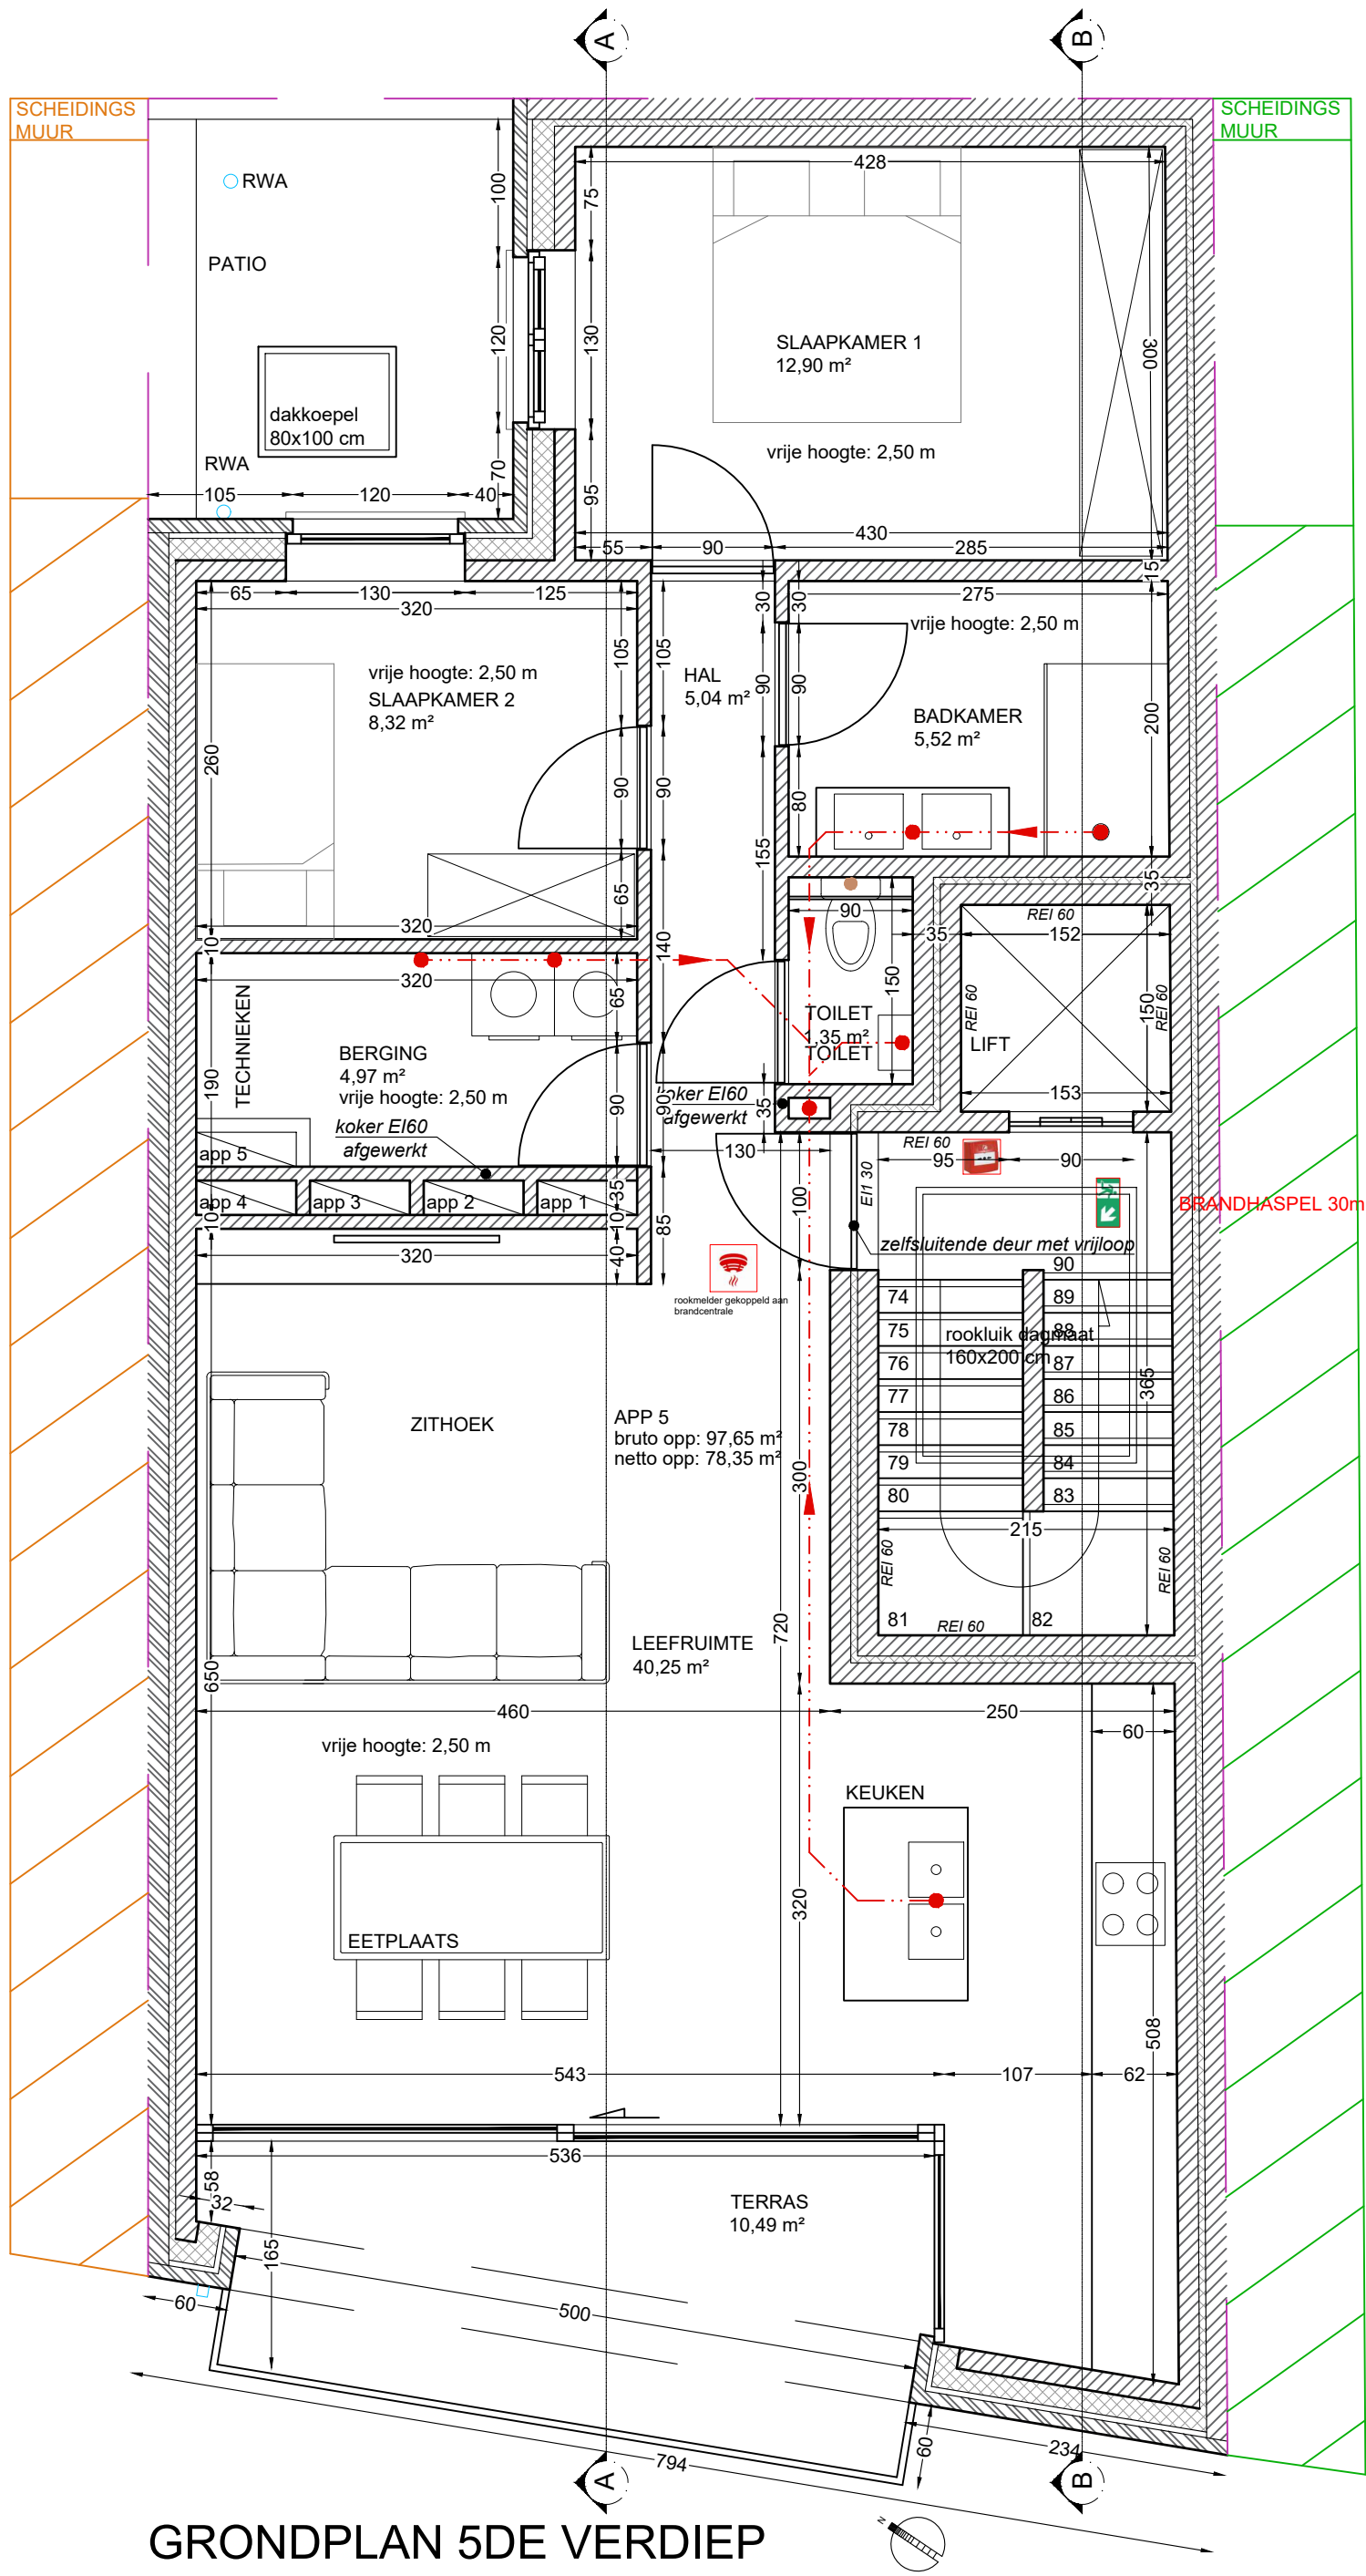

GRONDPLAN 5DE VERDIEP
NIEUWE TOESTAND