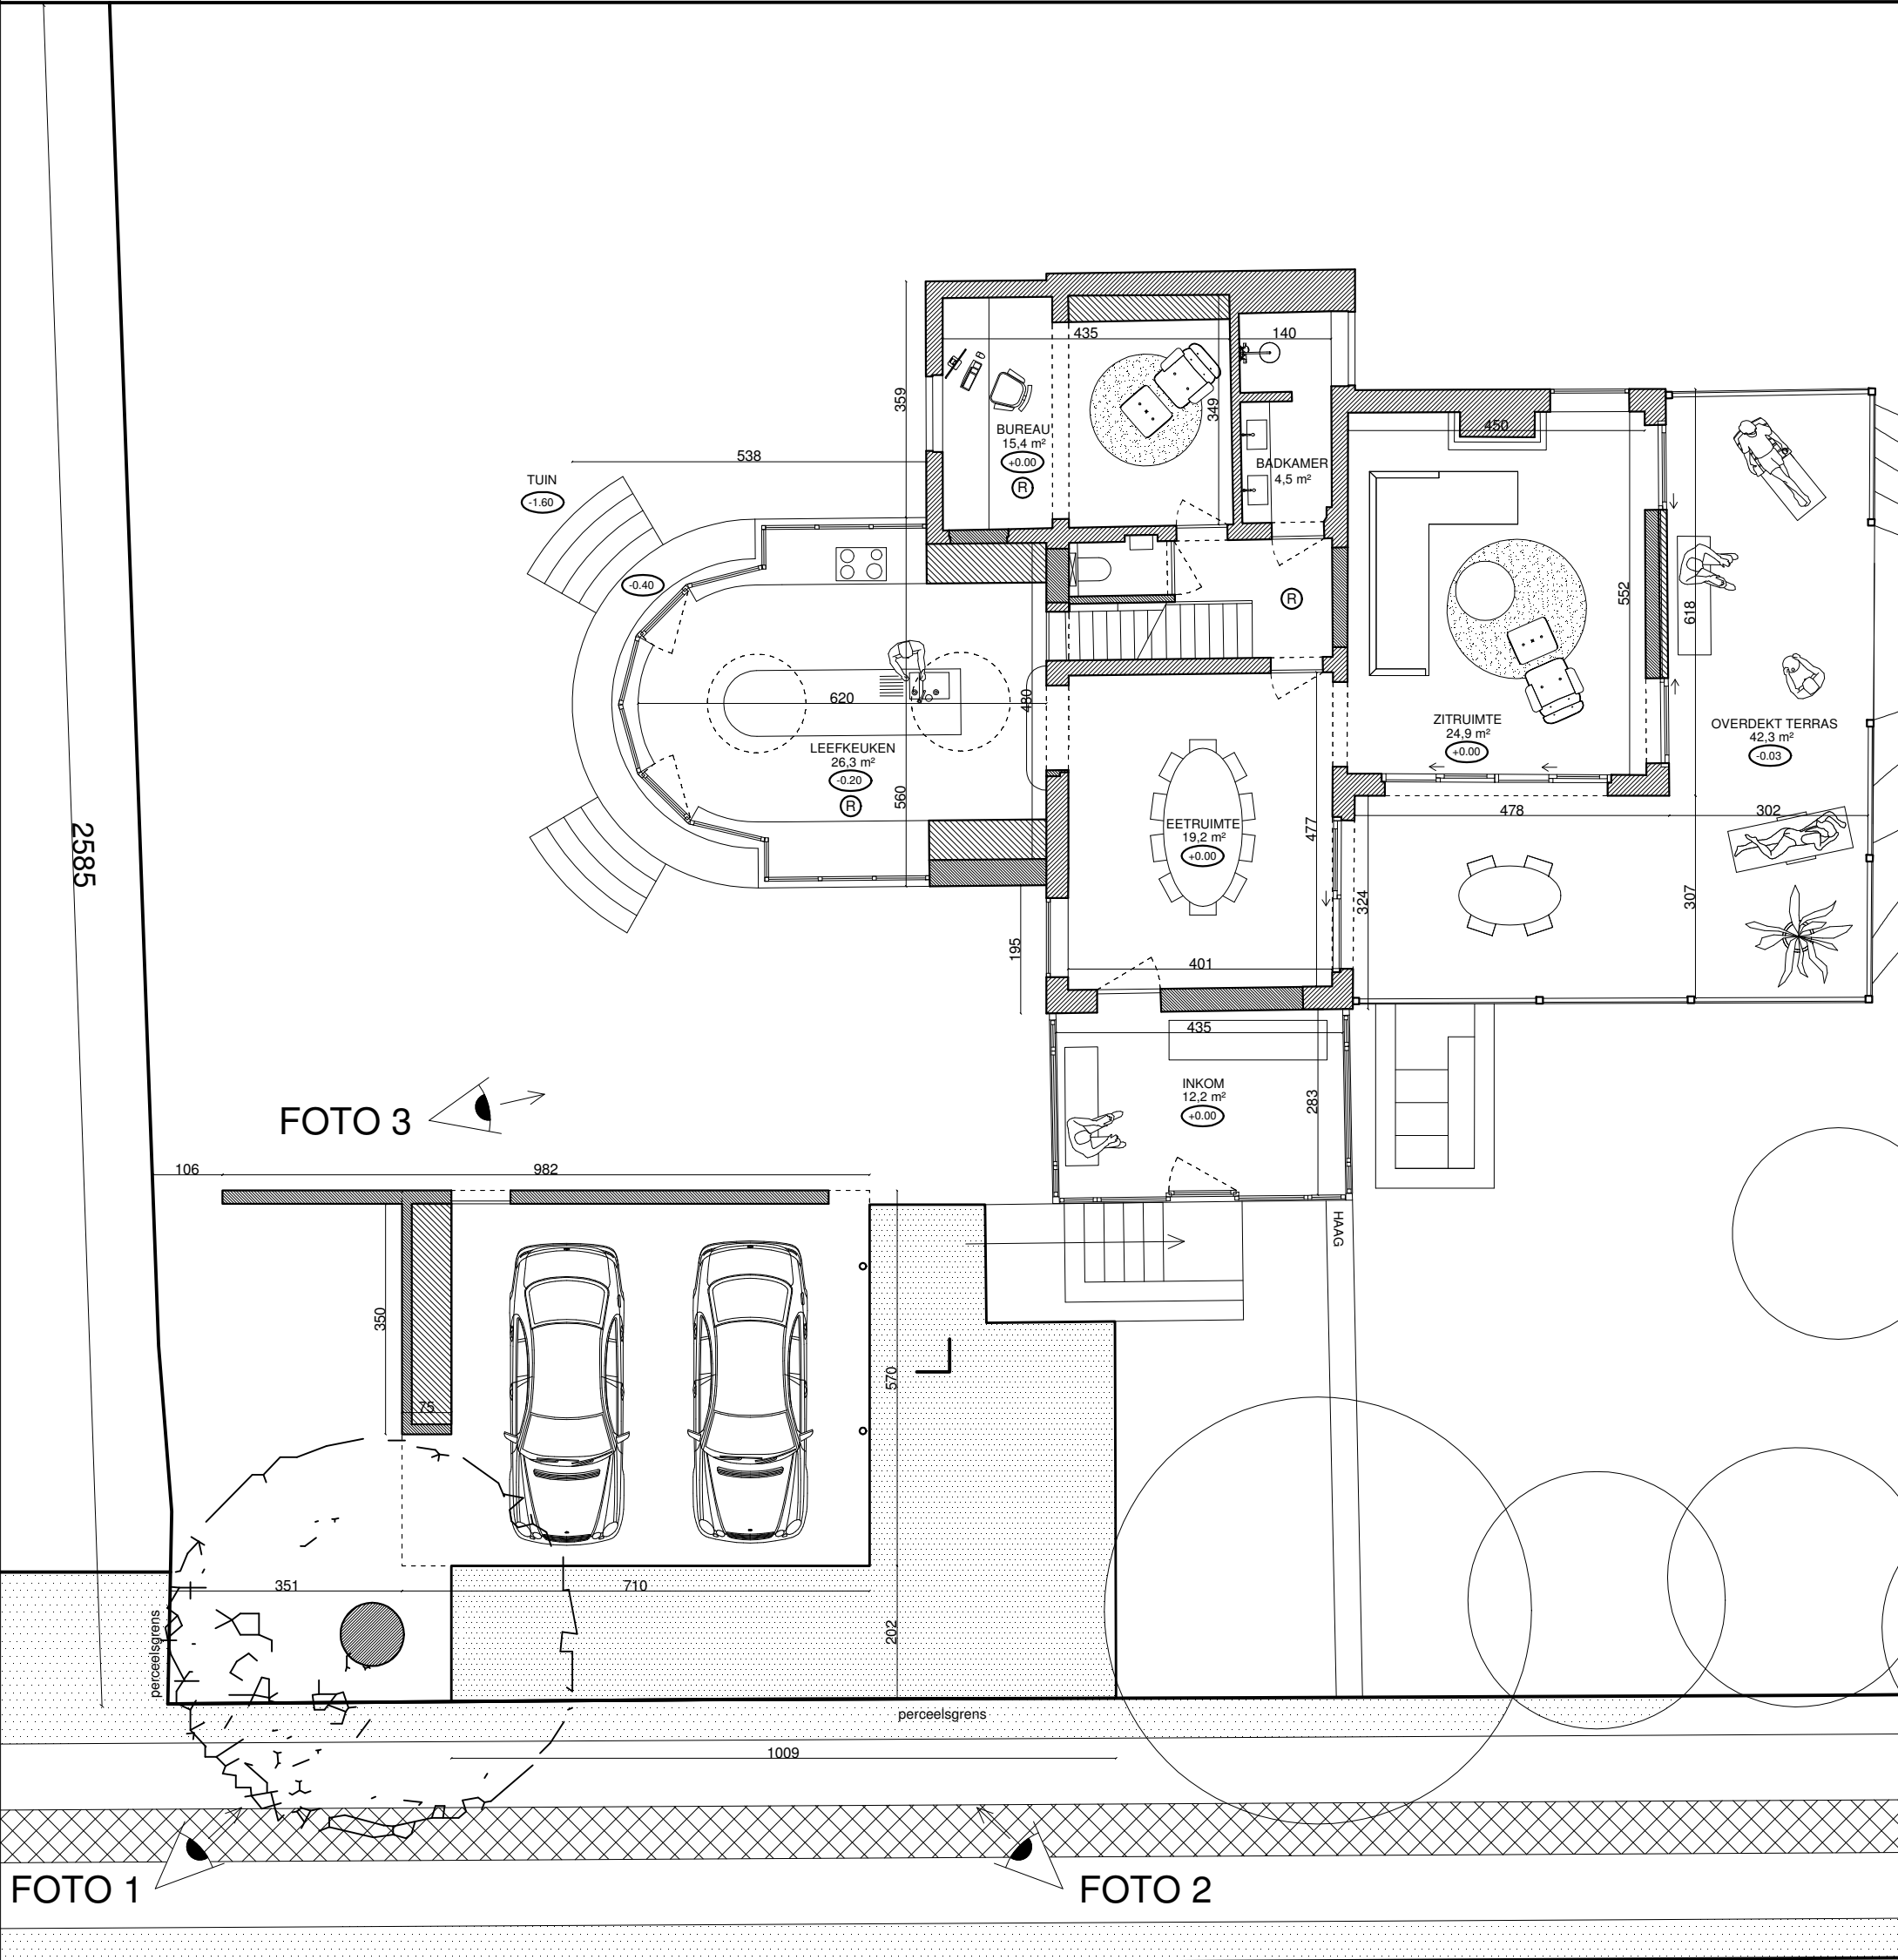


9000 GENT HERBOUW CARPORT	106	ARCHITECT ATELIER VENS VANBELLE DRIES VENS MAARTEN VANBELLE *ARCHITECTEN Fonteinplein 32, 9000 Gent gsm: D: 0486 90 86 47 M: 0486 65 76 02 info@vensvanbelle.be	BOUWHEER Olivier Stevens en Laura Seynaeve Sint-Denijslaan 391 9000 Gent	BOUWPLAATS Sint-Denijslaan 391 9000 Gent kadastraal: Gent afd.9, Sectie I, nr 356r5			
	351				710		
350	75						
GEWEIGERD VOORSTEL UIT OMV_2025038154			1009				
INPLANTING			perceelsgrens				
			perceelsgrens				
			202				
			570				
			538				
			359				
			435		140	450	
			620				
			560			552	
			435				
			477			618	
			401				
			435			302	
			283				
			478			307	
			324				
