


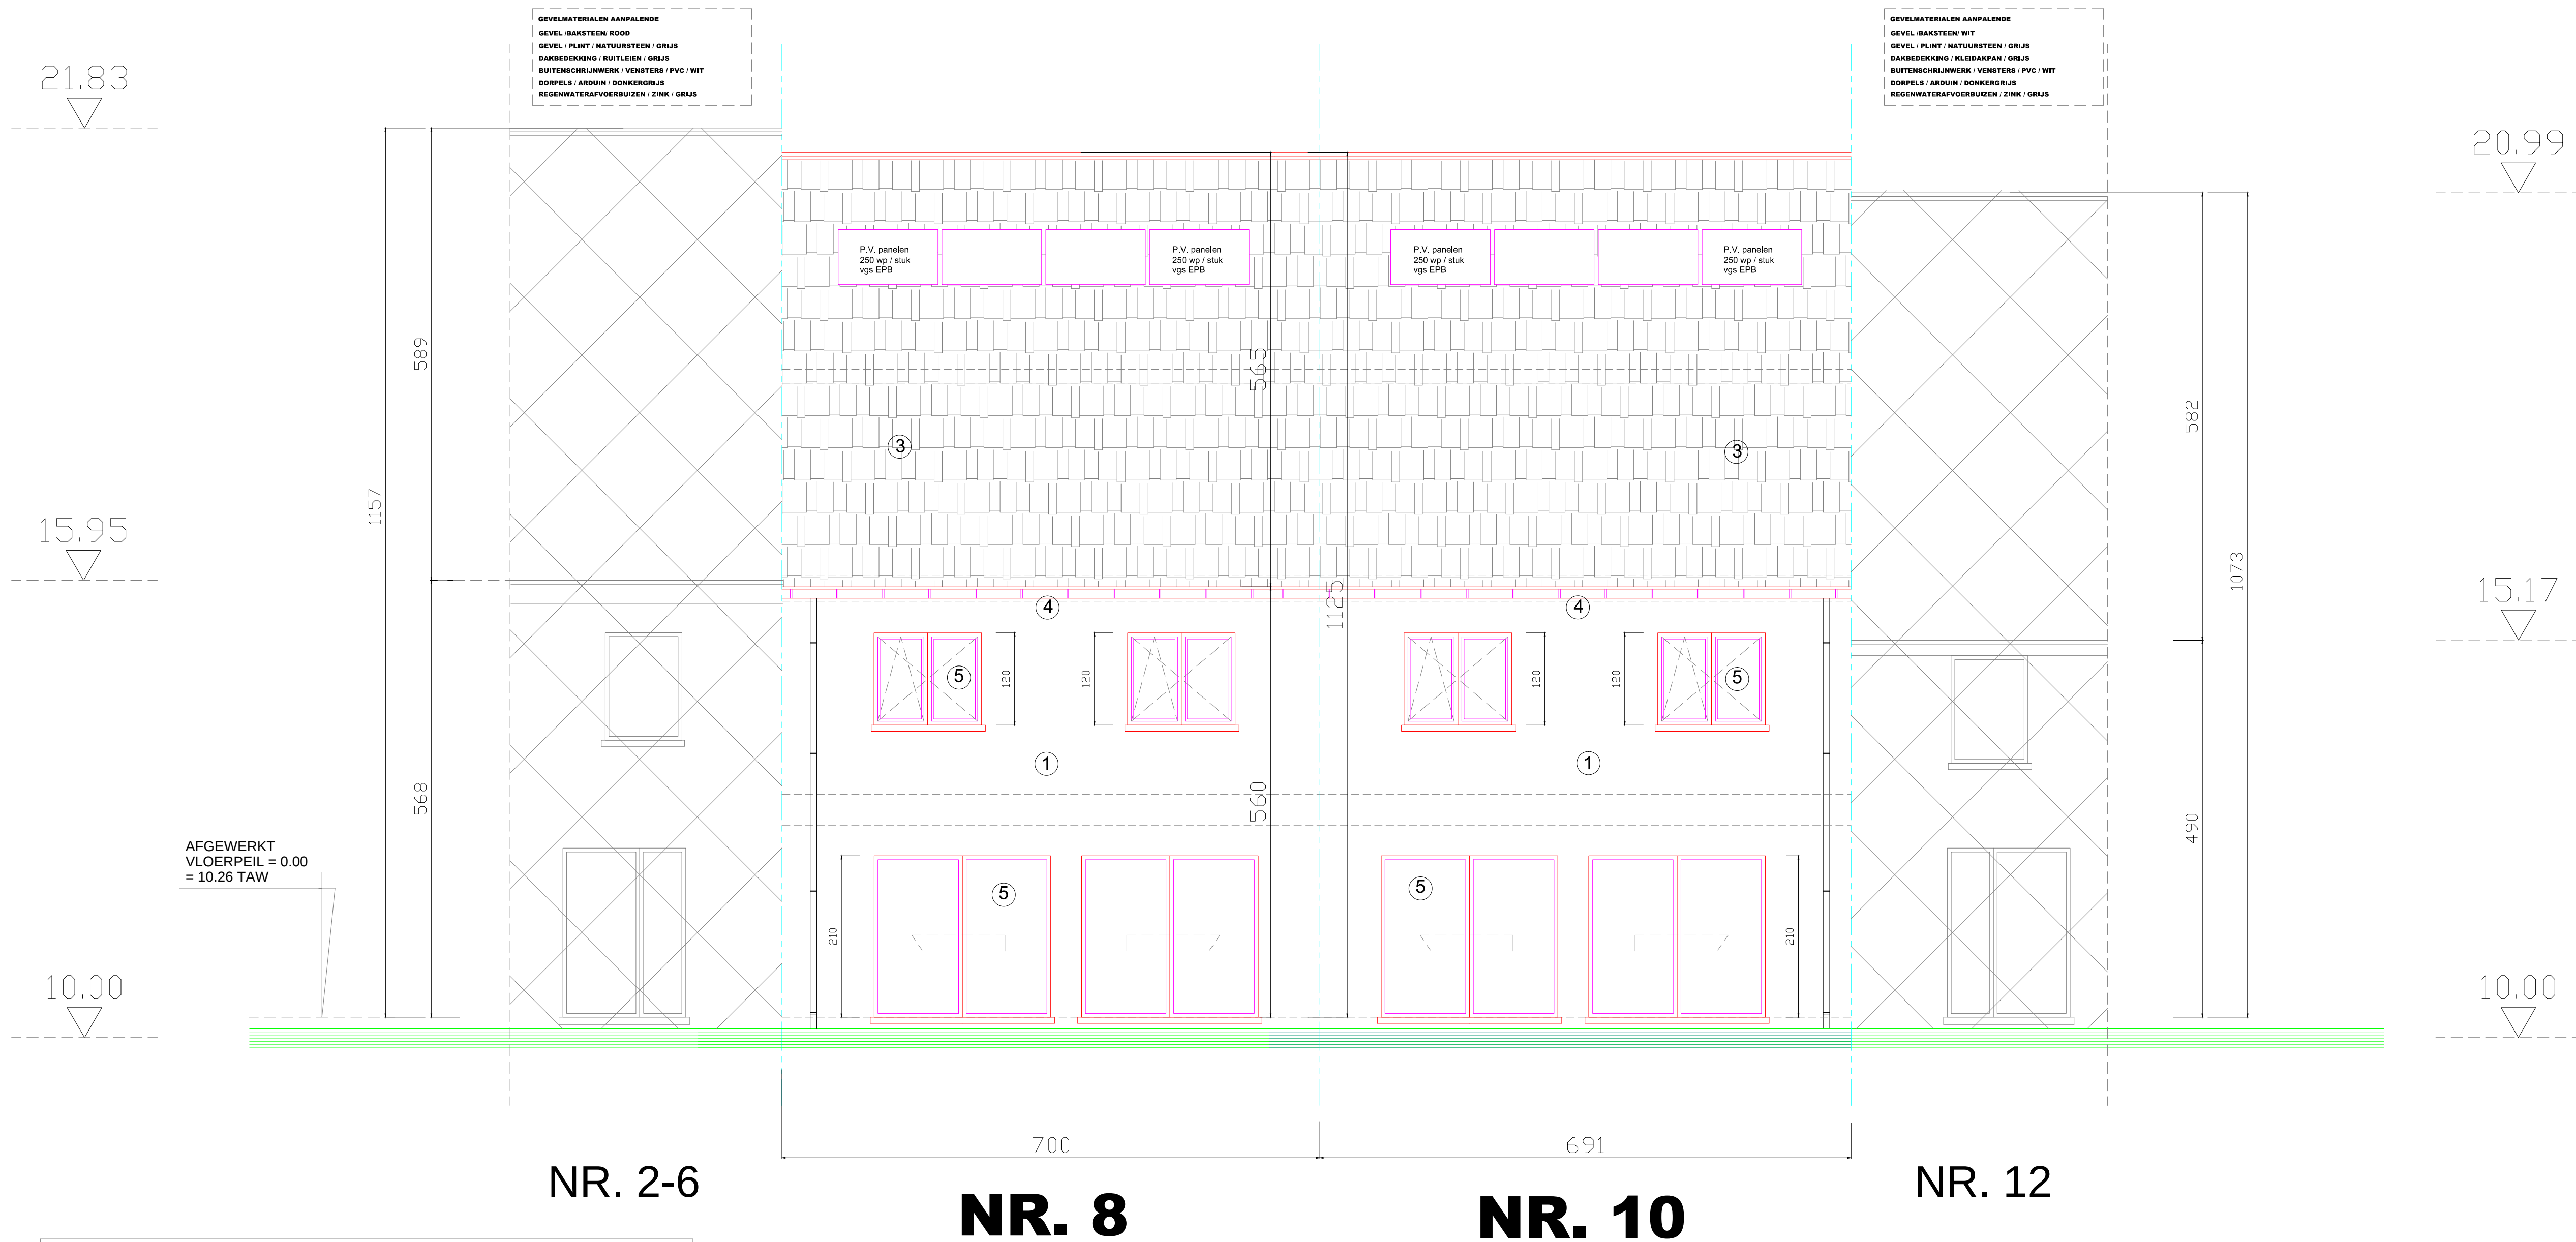

LEGENDE GEVELMATERIALEN NIEUWBOUW	
①	GEVEL / BAKSTEEN METSELWERK/ LICHTGRIJS
②	GEVEL / BEKLEDING THERMOWOOD / ANTRACIET
③	DAKBEDEKKING / DAKPAN / ANTRACIET
④	GOOT / ZINK / GRIJS
⑤	BUITENSCHRIJNWERK / VENSTERS EN DEUREN / PVC ANTRACIET

ACHTERGEVEL

ZIE BIJZONDERE
VOORWAARDE(N)

BA_BLAUWSTRAAT 8-10_G_N_1_WONDELGEM

SCHAAL 1/50
ACHTERGEVEL



PROJECT: NIEUWBOUW 2 WONINGEN
LIGGING: BLAUWSTRAAT 8-10 - 9032 WONDELGEM
AANVRAGER: WONINGBOUW BLOMME BV
050 230 250 info@pieterblomme.be

ARCHITECT: KARL CATTEAU BV ARCHITECT
0496 12 19 52 karl.catteau@telenet.be